



PŮDORYS 1.PP - NOVÝ STAV

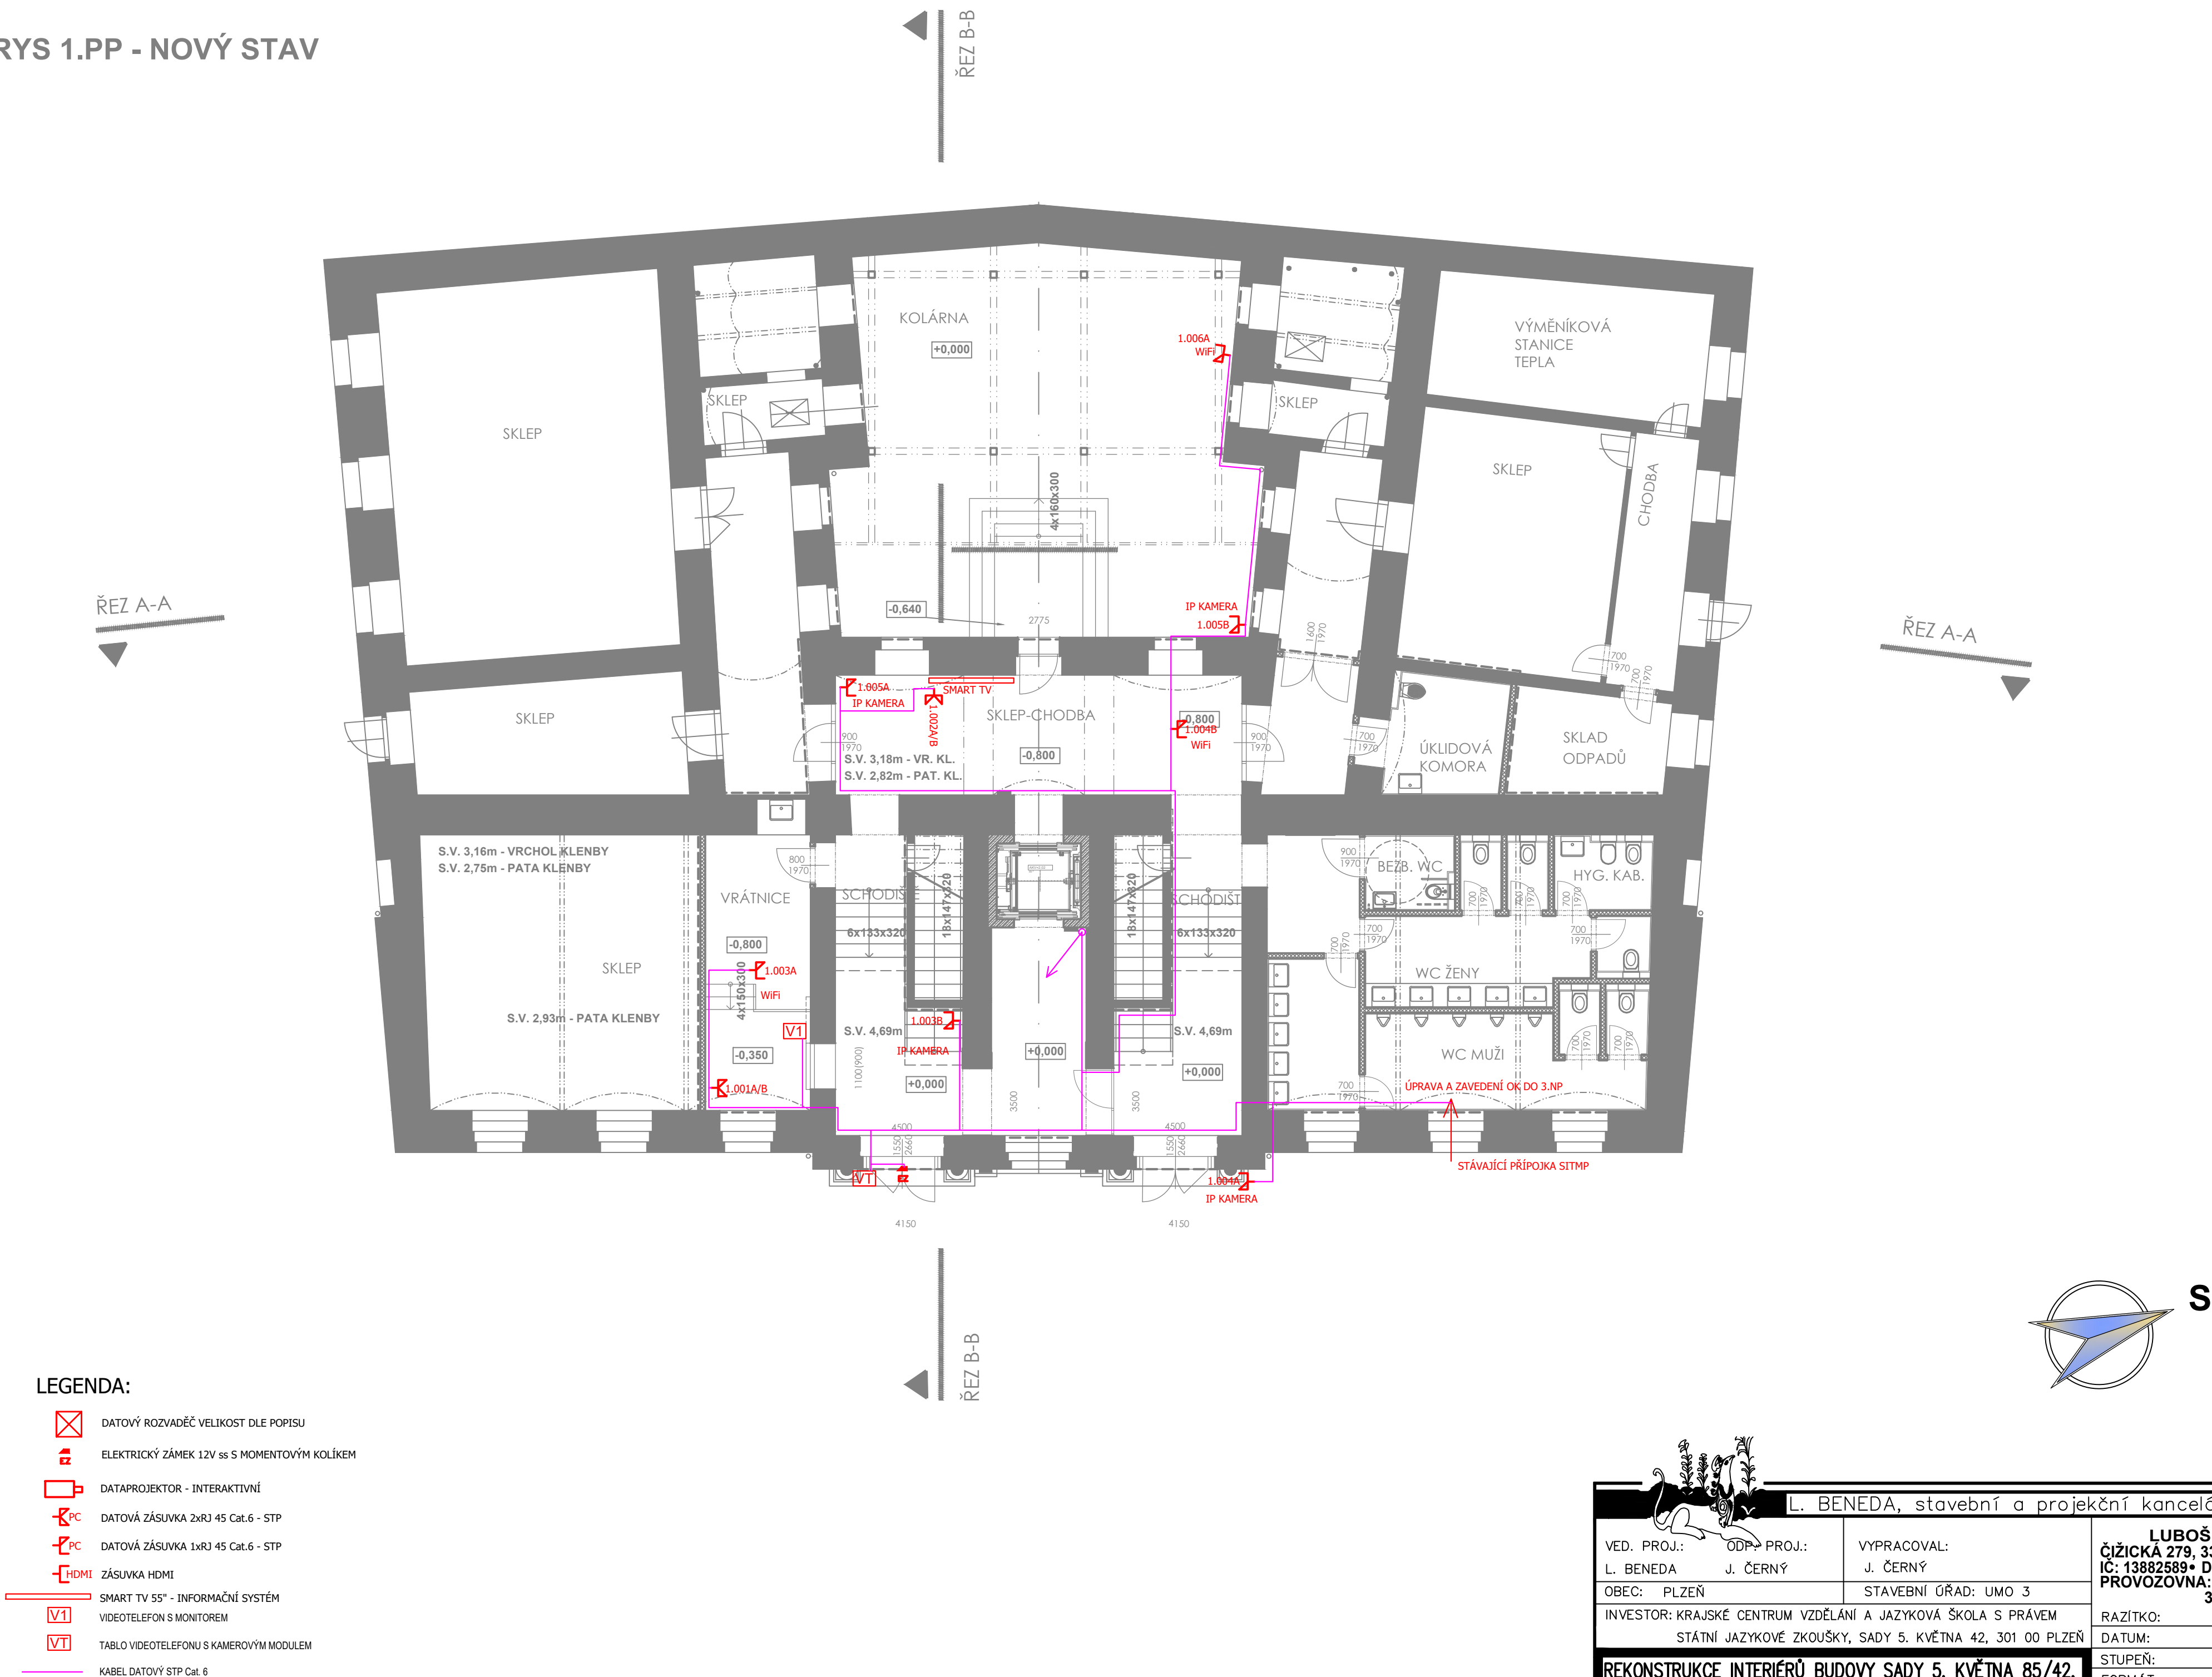

LEGENDA:

- DATOVÝ ROZVADĚČ VELIKOST DLE POPISU
- ELEKTRICKÝ ZÁMEK 12V ss S MOMENTOVÝM KOLÍKEM
- DATAPROJEKTOR - INTERAKTIVNÍ
- DATOVÁ ZÁSUVKA 2xRJ 45 Cat.6 - STP
- DATOVÁ ZÁSUVKA 1xRJ 45 Cat.6 - STP
- ZÁSUVKA HDMI
- SMART TV 55" - INFORMAČNÍ SYSTÉM
- VIDEOTELEFON S MONITOREM
- TABLO VIDEOTELEFONU S KAMEROVÝM MODULEM
- KABEL DATOVÝ STP Cat. 6



L. BENEDA, stavební a projekční kancelář

VED. PROJ.: L. BENEDA	ODP. PROJ.: J. ČERNÝ	VYPRACOVAL: J. ČERNÝ	<b>LUBOŠ BENEDA</b> ČIŽICKÁ 279, 332 09 STĚNOVICE IČ: 13882589 • DIČ: CZ5807271008 PROVOZOVNA: ČERNICKÁ 9 A 11 301 36 PLZEŇ	
OBEC: PLZEŇ	STAVEBNÍ ÚŘAD: UMO 3			
INVESTOR: KRAJSKÉ CENTRUM VZDĚLÁNÍ A JAZYKOVÁ ŠKOLA S PRÁVEM STÁTNÍ JAZYKOVÉ ZKOUŠKY, SADY 5. KVĚTNA 42, 301 00 PLZEŇ			RAZÍTKO:	
<b>REKONSTRUKCE INTERIÉRŮ BUDOVY SADY 5. KVĚTNA 85/42, PLZEŇ, BEZBARIÉROVÉ ÚPRAVY</b> D. DOKUMENTACE OBJEKTŮ A TECHNICKÝCH A TECHNOLOGICKÝCH ZAŘÍZENÍ D.1. DOKUMENTACE STAVEBNÍHO NEBO INŽENÝRSKÉHO OBJEKTU D.1.4) TECHNICKÁ PROSTŘEDÍ STAVBY D.1.4.E) SLABOPROUDÁ ELEKTROTECHNIKA			DATUM:	04.2022
			STUPĚŇ:	PP
			FORMÁT:	6x4
			MĚŘÍTKO:	ČÍSLO VÝKRESU:
PŮDORYS 1.PP – NOVÝ STAV			1:100	D.1.4)E.2.