


R-2.1

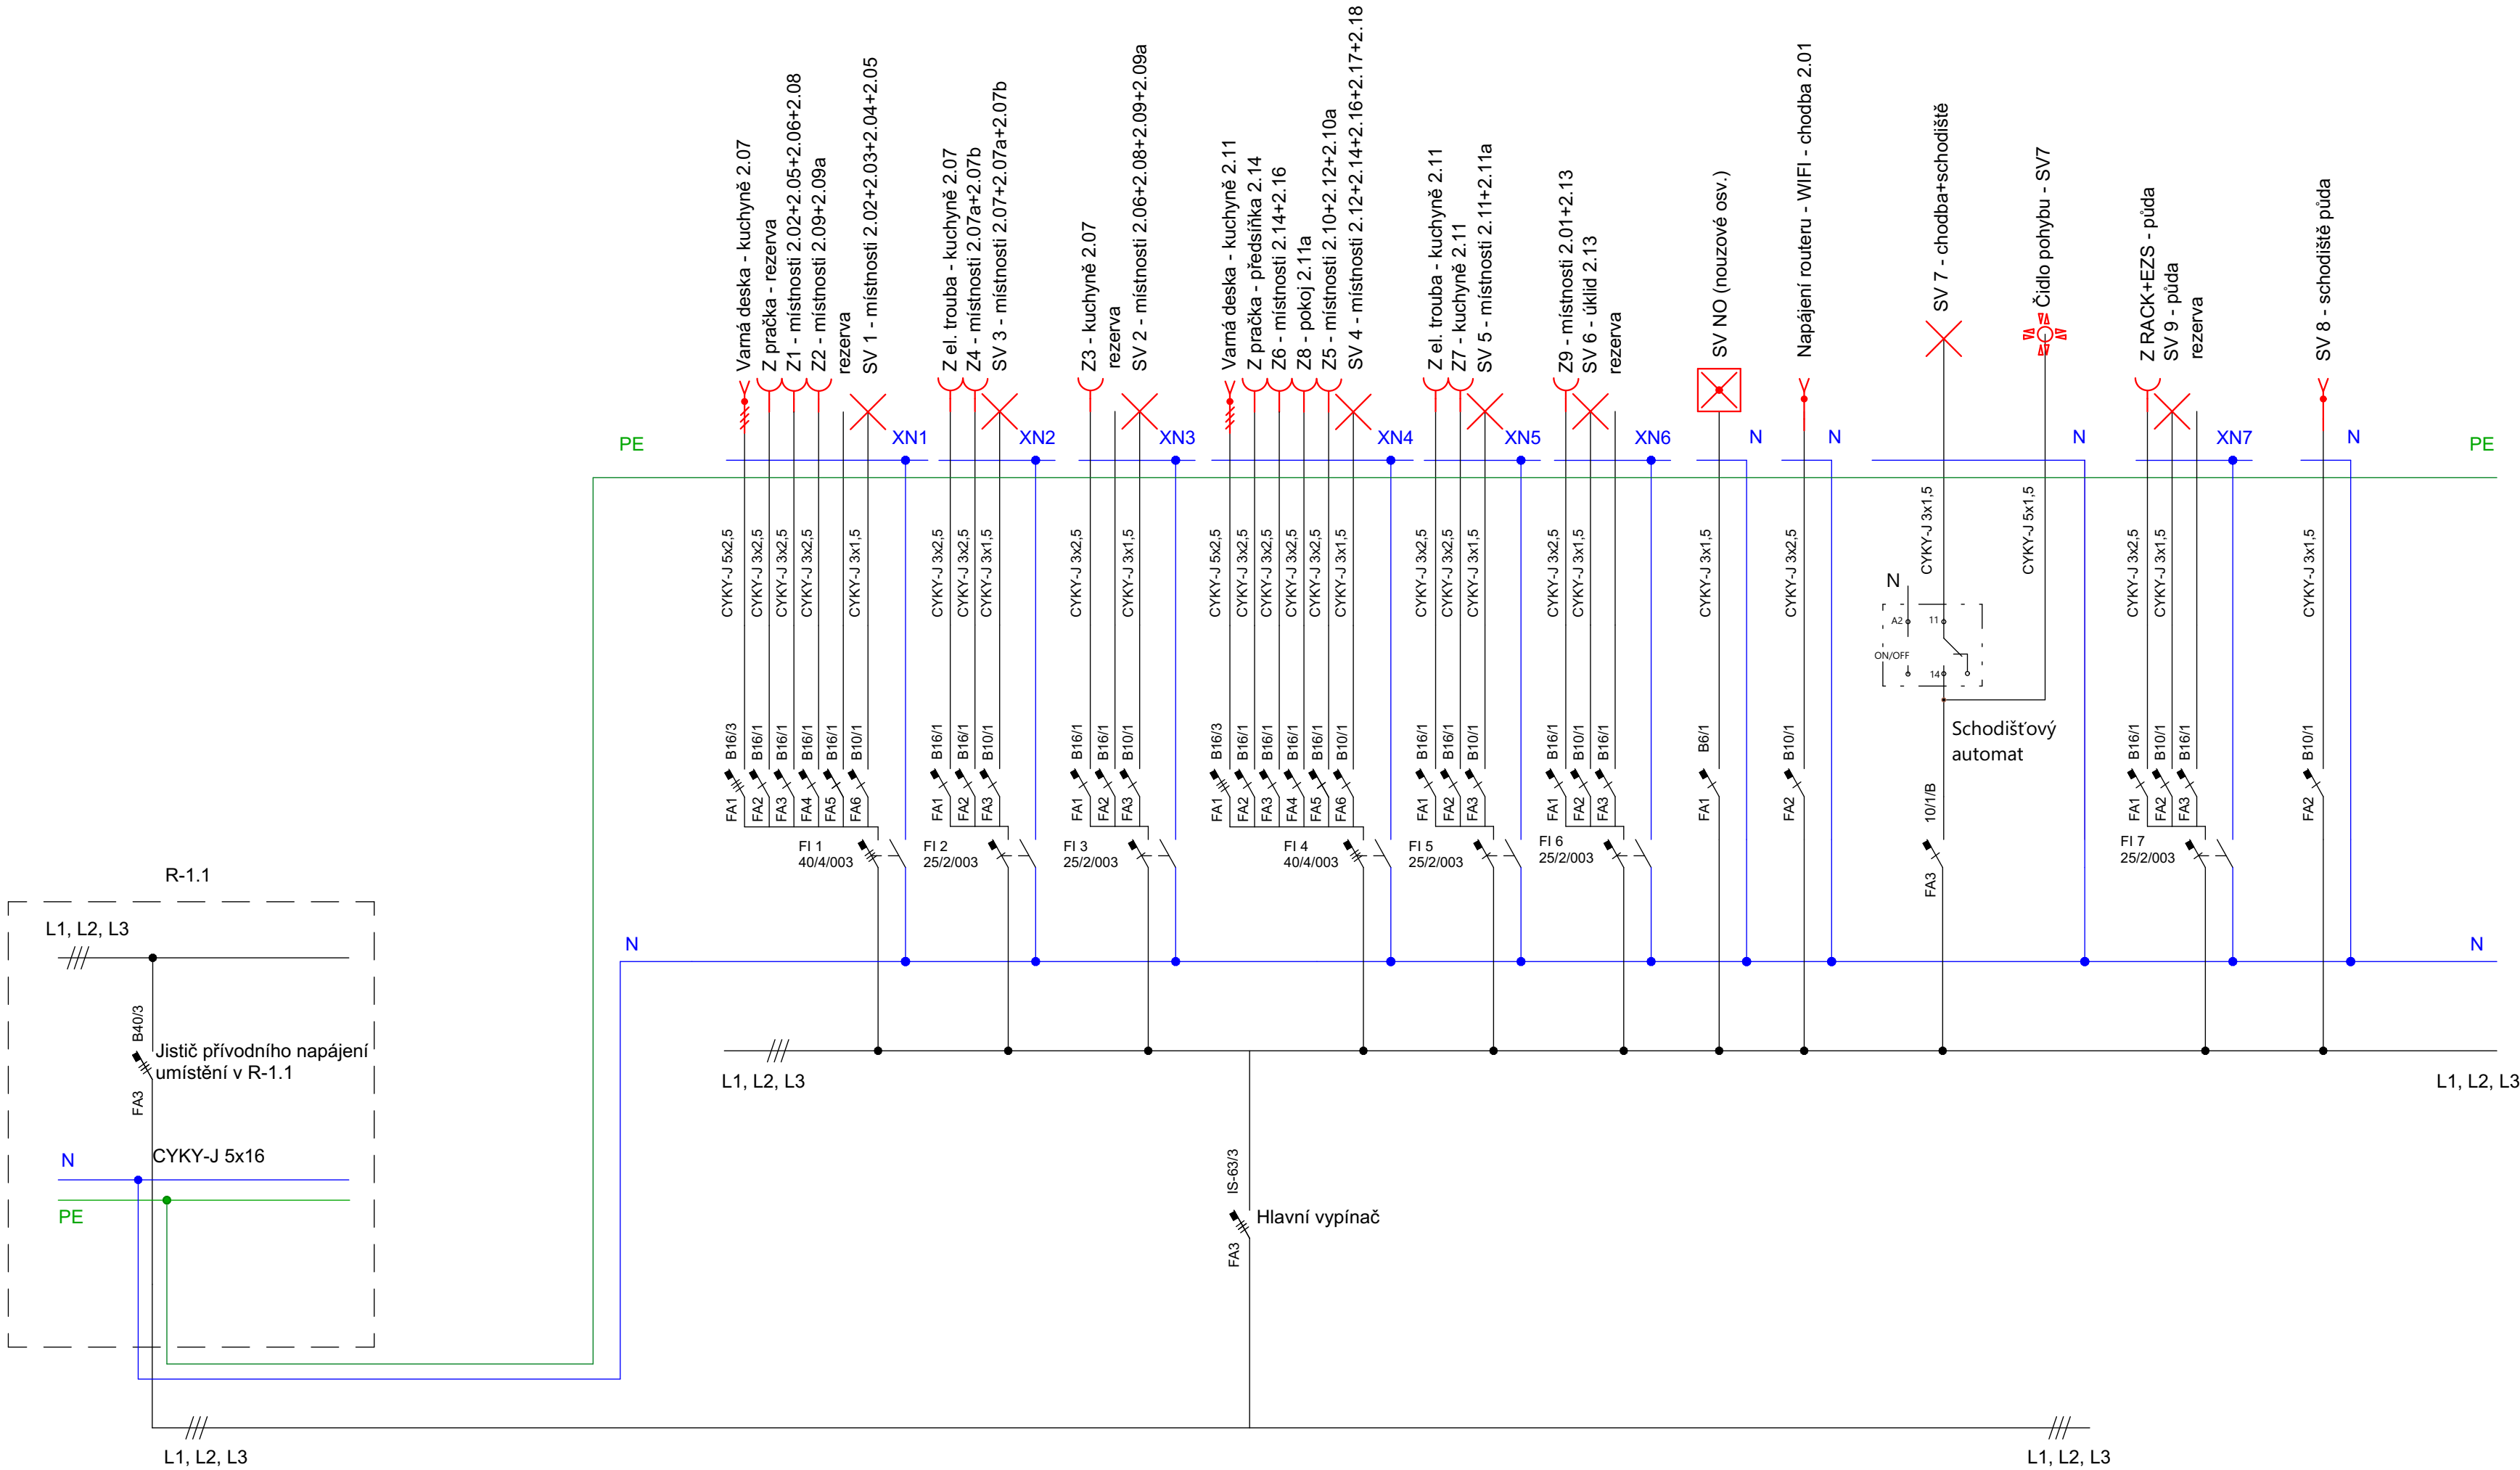

NAPĚŤOVÁ SOUSTAVA: 3N+PE stř. 50Hz, 400/TN-C-S
OCHRANA PŘED ÚRAZEM ELEKTRICKÝM PROUDEM:
ZÁKLADNÍ - AUTOMATICKÝM ODPOJENÍM OD ZDROJE
ZVÝŠENÁ - POSPOJOVÁNÍM,
PROUDOVÝM CHRÁNIČEM

AKCE: REKONSTRUKCE OBJEKTU BEZDRUŽICKÁ 283	IDENTIFIKACE: PLANÁ U M.L. KAT. Ú. PLANÁ U M.L. PARC.Č. 640/7	DATUM: 05/2022	STUPEŇ DOKUMENTACE: DPS
INVESTOR: STŘEDNÍ ŠKOLA ŽIVNOSTENŠKÁ A ZÁKLADNÍ ŠKOLA PLANÁ KOSTELNÍ 129, 348 15 PLANÁ	VYPRACOVAL: ING. VOJTĚCH PACKAN	ODPOVĚDNÝ PROJEKTANT: VÁCLAV VALEŠ	
ČÁST: D.1.4c ELEKTROINSTALACE	MĚŘÍTKO: NÁZEV VÝKRESU: ROZVADĚČ - R-2.1	ČÍSLO VÝKRESU: D.1.4c.08	