


KOORDINAČNÍ SITUACE 1:100

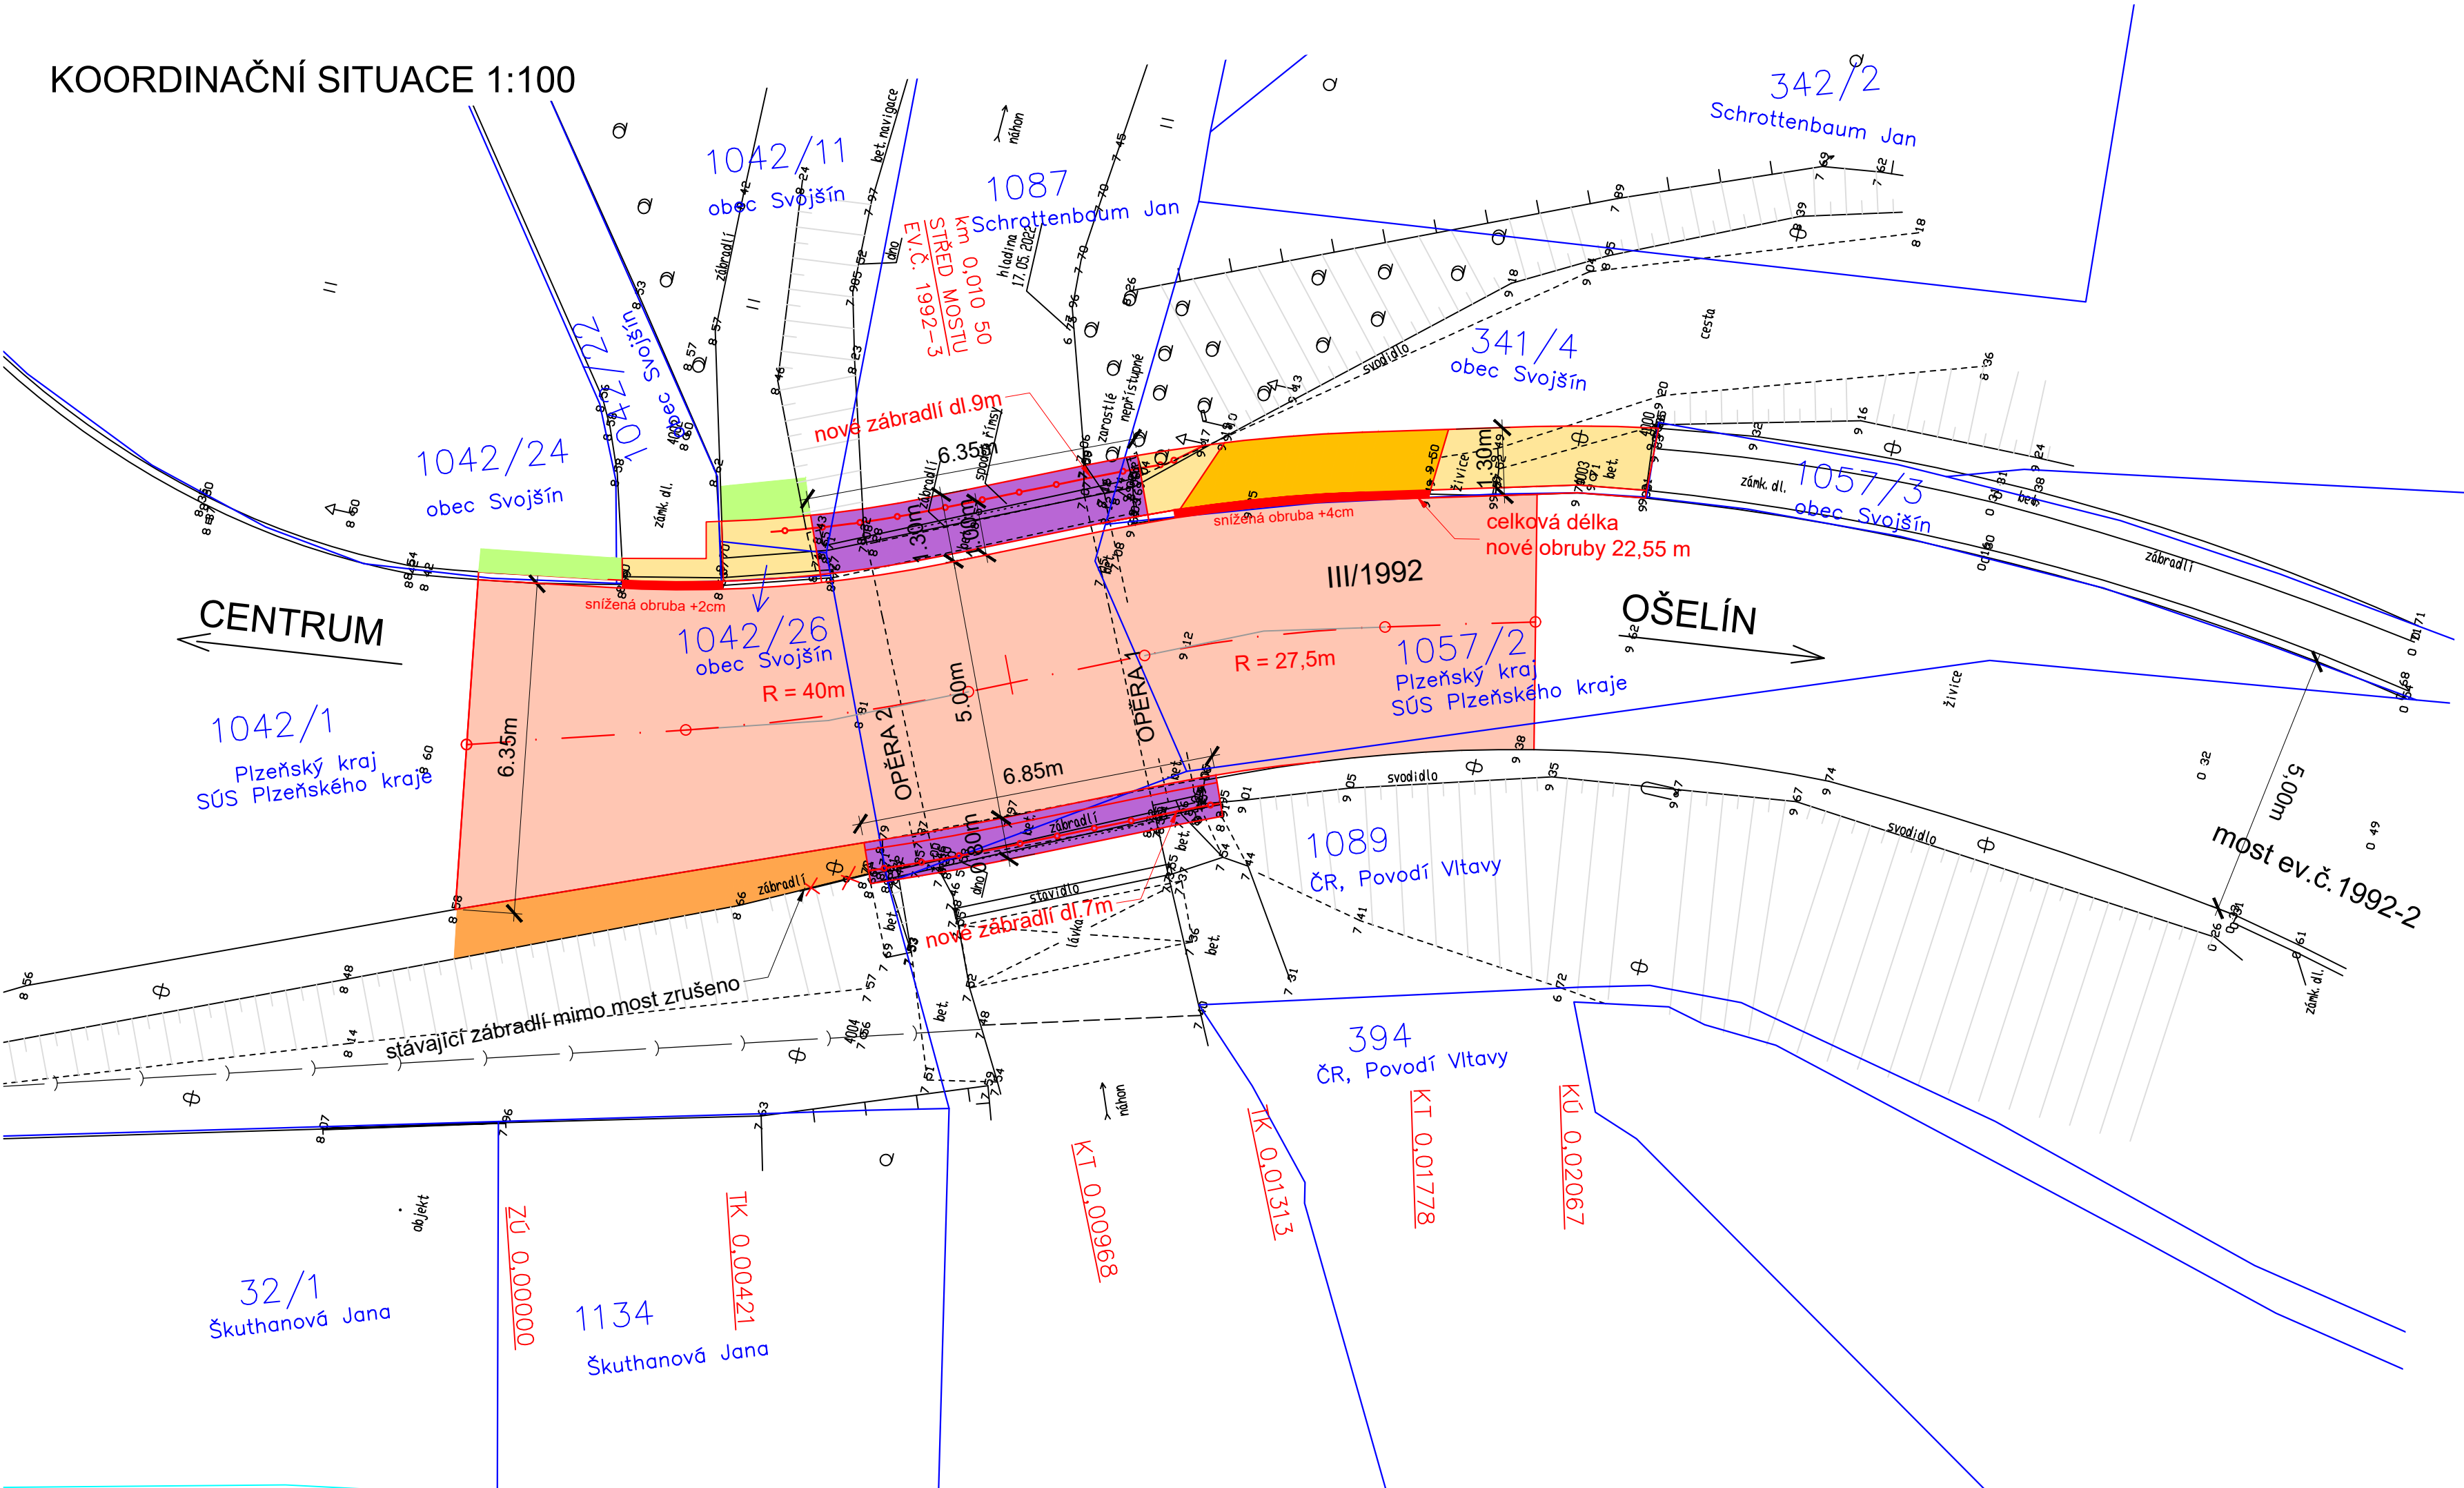

- LEGENDA:
- POVRCHOVÁ OPRAVA VOZOVKY
 - CHODNÍK - BETONOVÁ DLAŽBA
 - CHODNÍKOVÝ PŘEJEZD - DLAŽBA
 - KRAJNICE
 - ŘÍMSA
 - ÚPRAVA SVAHŮ S OHUMUSOVÁNÍM A OSETÍM

STÁVAJÍCÍ SÍŤ

DEŠŤOVÁ KANALIZACE

- HRANICE POZEMKŮ
- HRANICE KATASTRÁLNÍHO ÚZEMÍ
- HRANICE OBVODU STAVENIŠTĚ


PROJEKTOVÁNÍ DOPRAVNÍCH STAVEB
 Projekční kancelář Ing. Škubalová
 U Bachmače 29, 326 00 PLZEŇ
 tel. 377 455 842

VÝŠKOVÝ SYSTÉM BALT p.v.				SOUŘADNICOVÝ SYSTÉM S-JTSK	
VED. PROJEKTANT	ZODP. PROJEKTANT	VYPRACOVAL	SCHVÁLIL	Projekční kancelář Ing. Škubalová U Bachmače 29, 326 00 PLZEŇ tel. 377 455 842	
Ing. Škubalová	Ing. Škubalová	Ing. Bartošková	Ing. Škubalová		
Kraj: Plzeňský		Kat. území: Svojšín			
Objednatel: Správa a údržba silnic Plzeňského kraje				FORMÁT	
Akce: Most ev. č. 1992–3 Svojšín, oprava zádržných systémů				DATUM	6/2022
				ÚČEL	PDPS
				ČÍS. ZAKÁZKY	22217
				MĚŘÍTKO	1:100
Obsah:				ČÍS. VÝKRESU	ČÍS. KOPIE
Koordinační situace				B.2	