


HLAVNÍ BUDOVA

PŮDORYS 2.NP

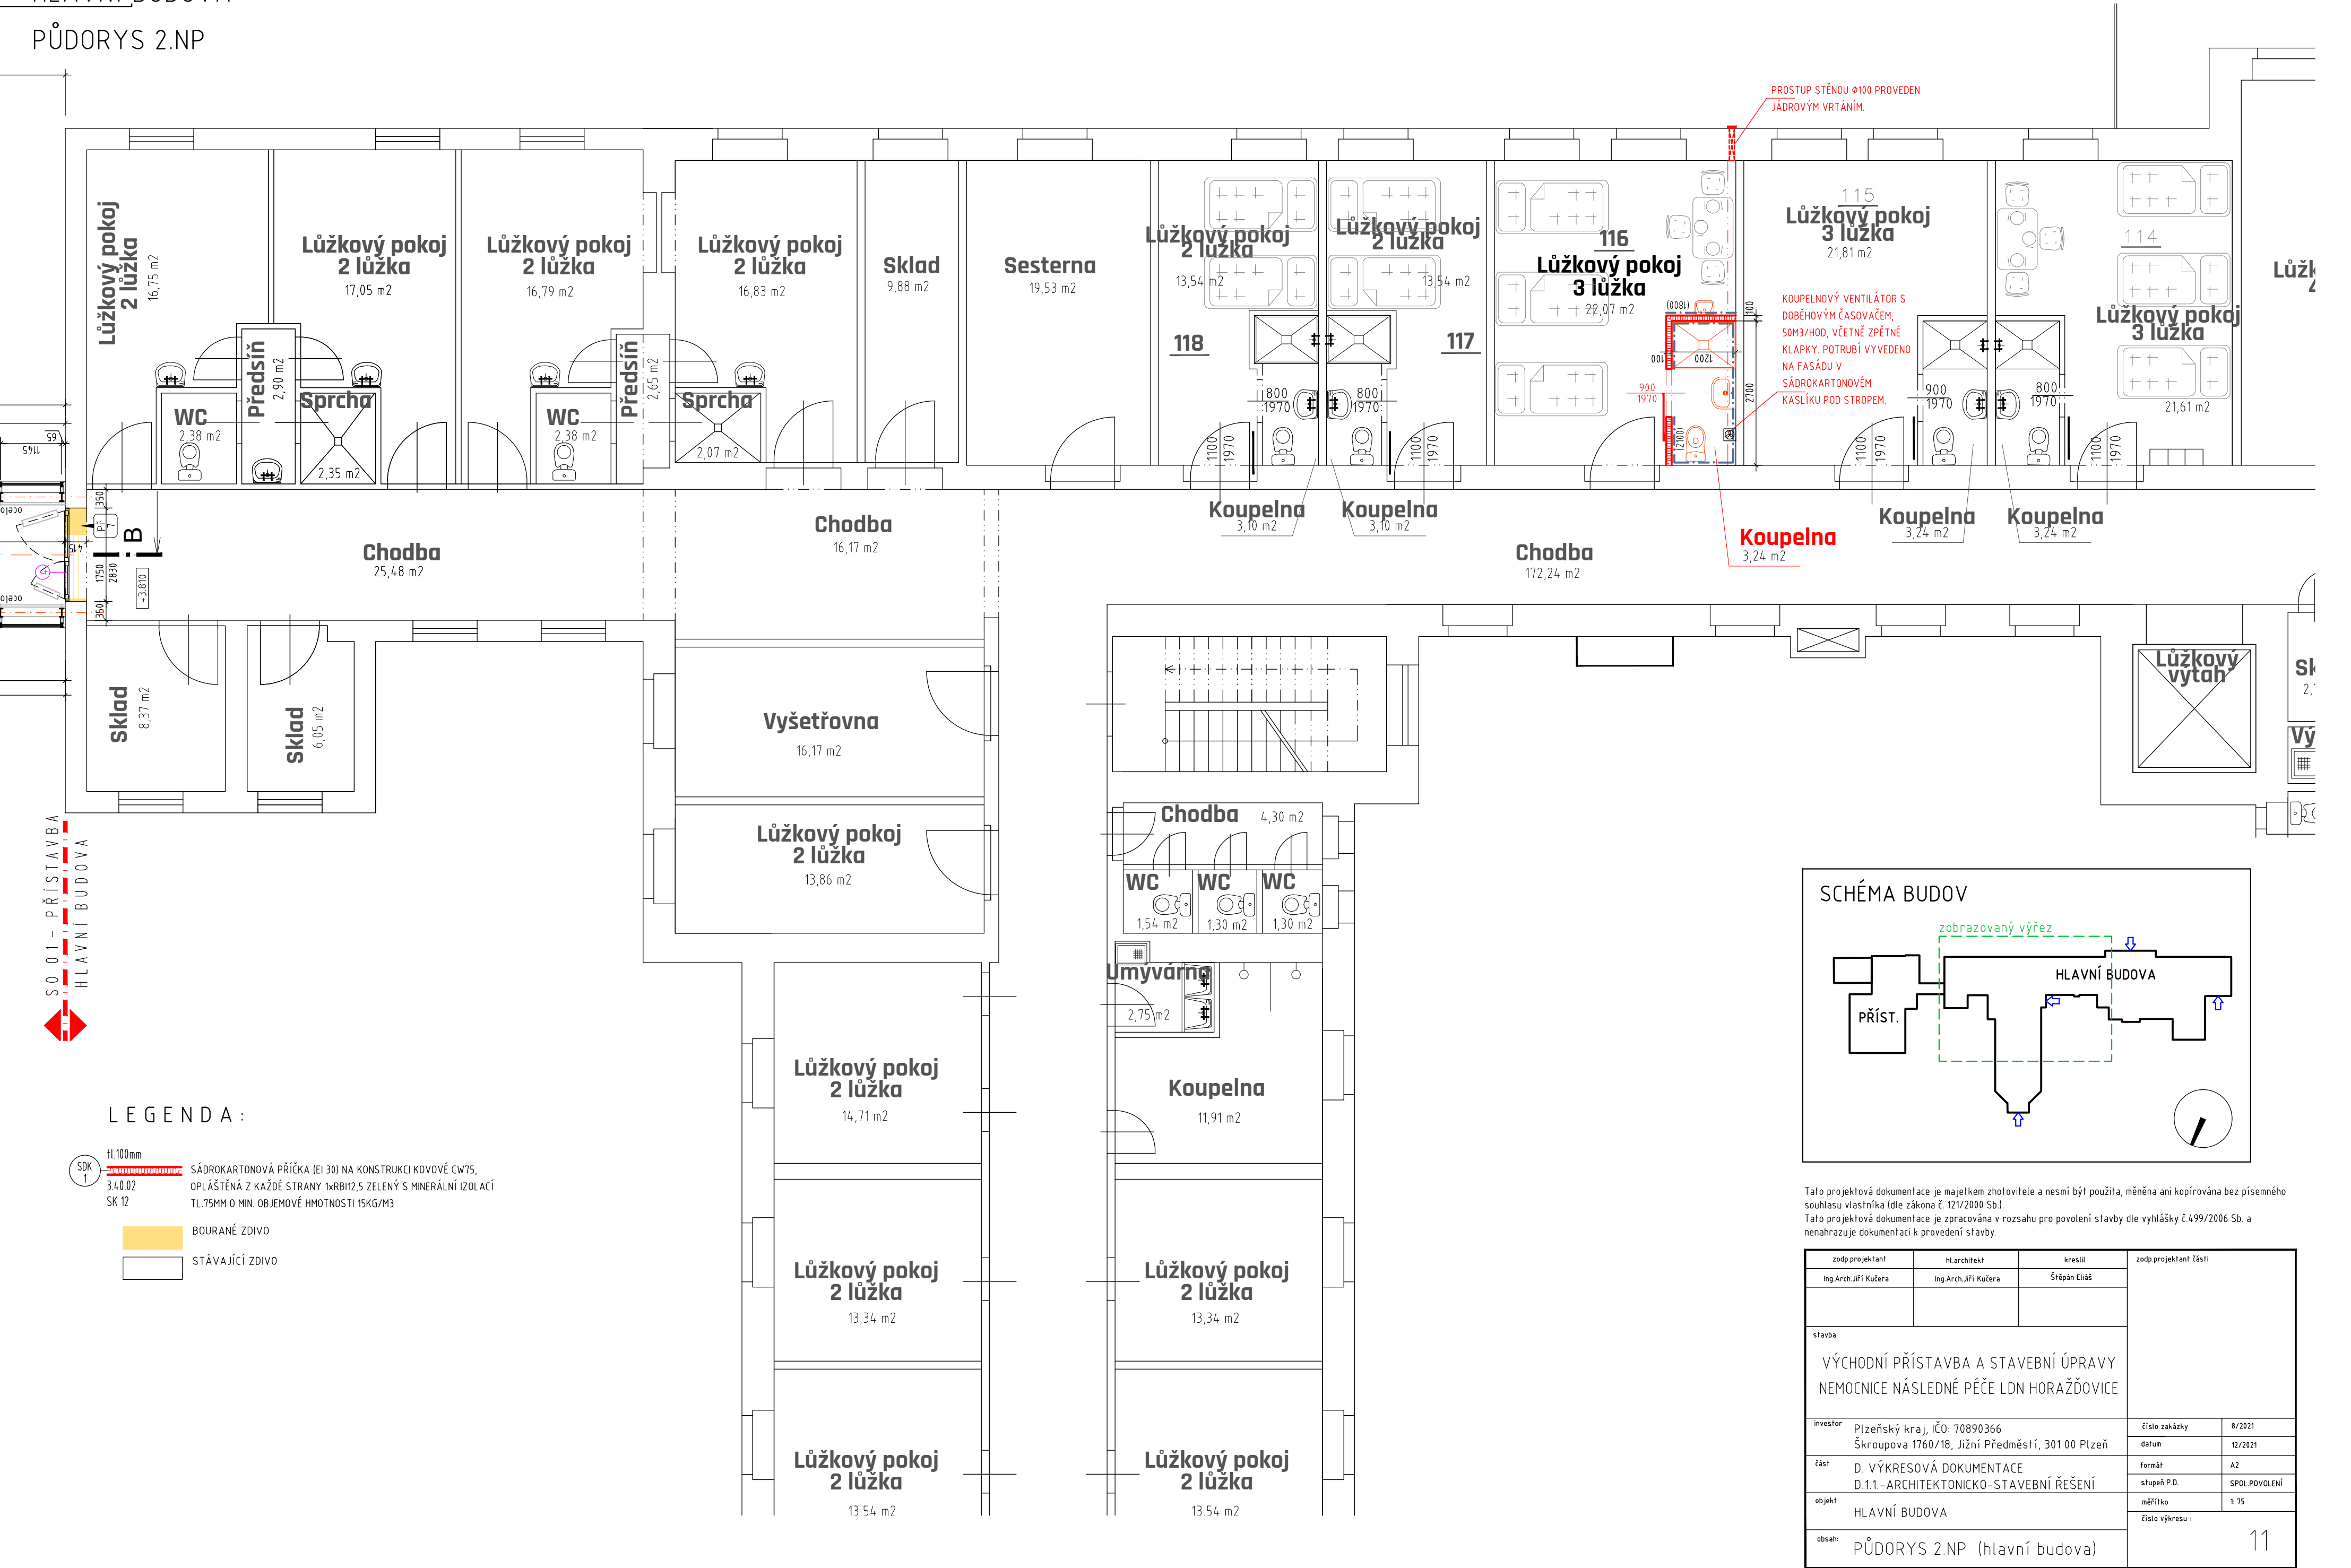

Tato projektová dokumentace je majetkem zhotovitele a nesmí být použita, měněna ani kopírována bez písemného souhlasu vlastníka (dle zákona č. 121/2000 Sb.).  
Tato projektová dokumentace je zpracována v rozsahu pro povolení stavby dle vyhlášky č.499/2006 Sb. a nenahrazuje dokumentaci k provedení stavby.

zodp.projektant	hl.architekt	kreslil	zodp.projektant části	
Ing.Arch.Jiří Kučera	Ing.Arch.Jiří Kučera	Štěpán Eliáš		
stavba			VÝCHODNÍ PŘÍSTAVBA A STAVEBNÍ ÚPRAVY NEMOCNICE NÁSLEDNÉ PÉČE LDN HORAŽDŮVICE	
investor	Plzeňský kraj, IČO: 70890366 Škroupova 1760/18, Jižní Předměstí, 301 00 Plzeň	číslo zakázky	8/2021	
část	D. VÝKRESOVÁ DOKUMENTACE D.1.1.-ARCHITEKTONICKO-STAVEBNÍ ŘEŠENÍ	datum	12/2021	
objekt	HLAVNÍ BUDOVA	formát	A2	
obsah:	PŮDORYS 2.NP (hlavní budova)	stupeň P.D.	SPOL.POVOLENÍ	
			měřítko	1:75
			číslo výkresu :	11