


TVAR RĪMS



DETAILS:

DETAIL U OBRUBY


1:10

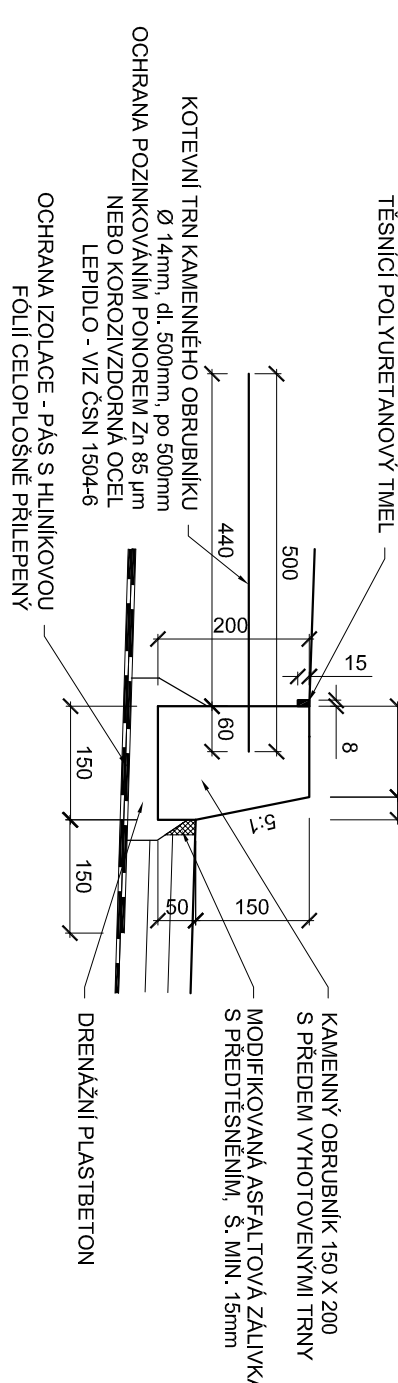


PÜDORYS 1:50

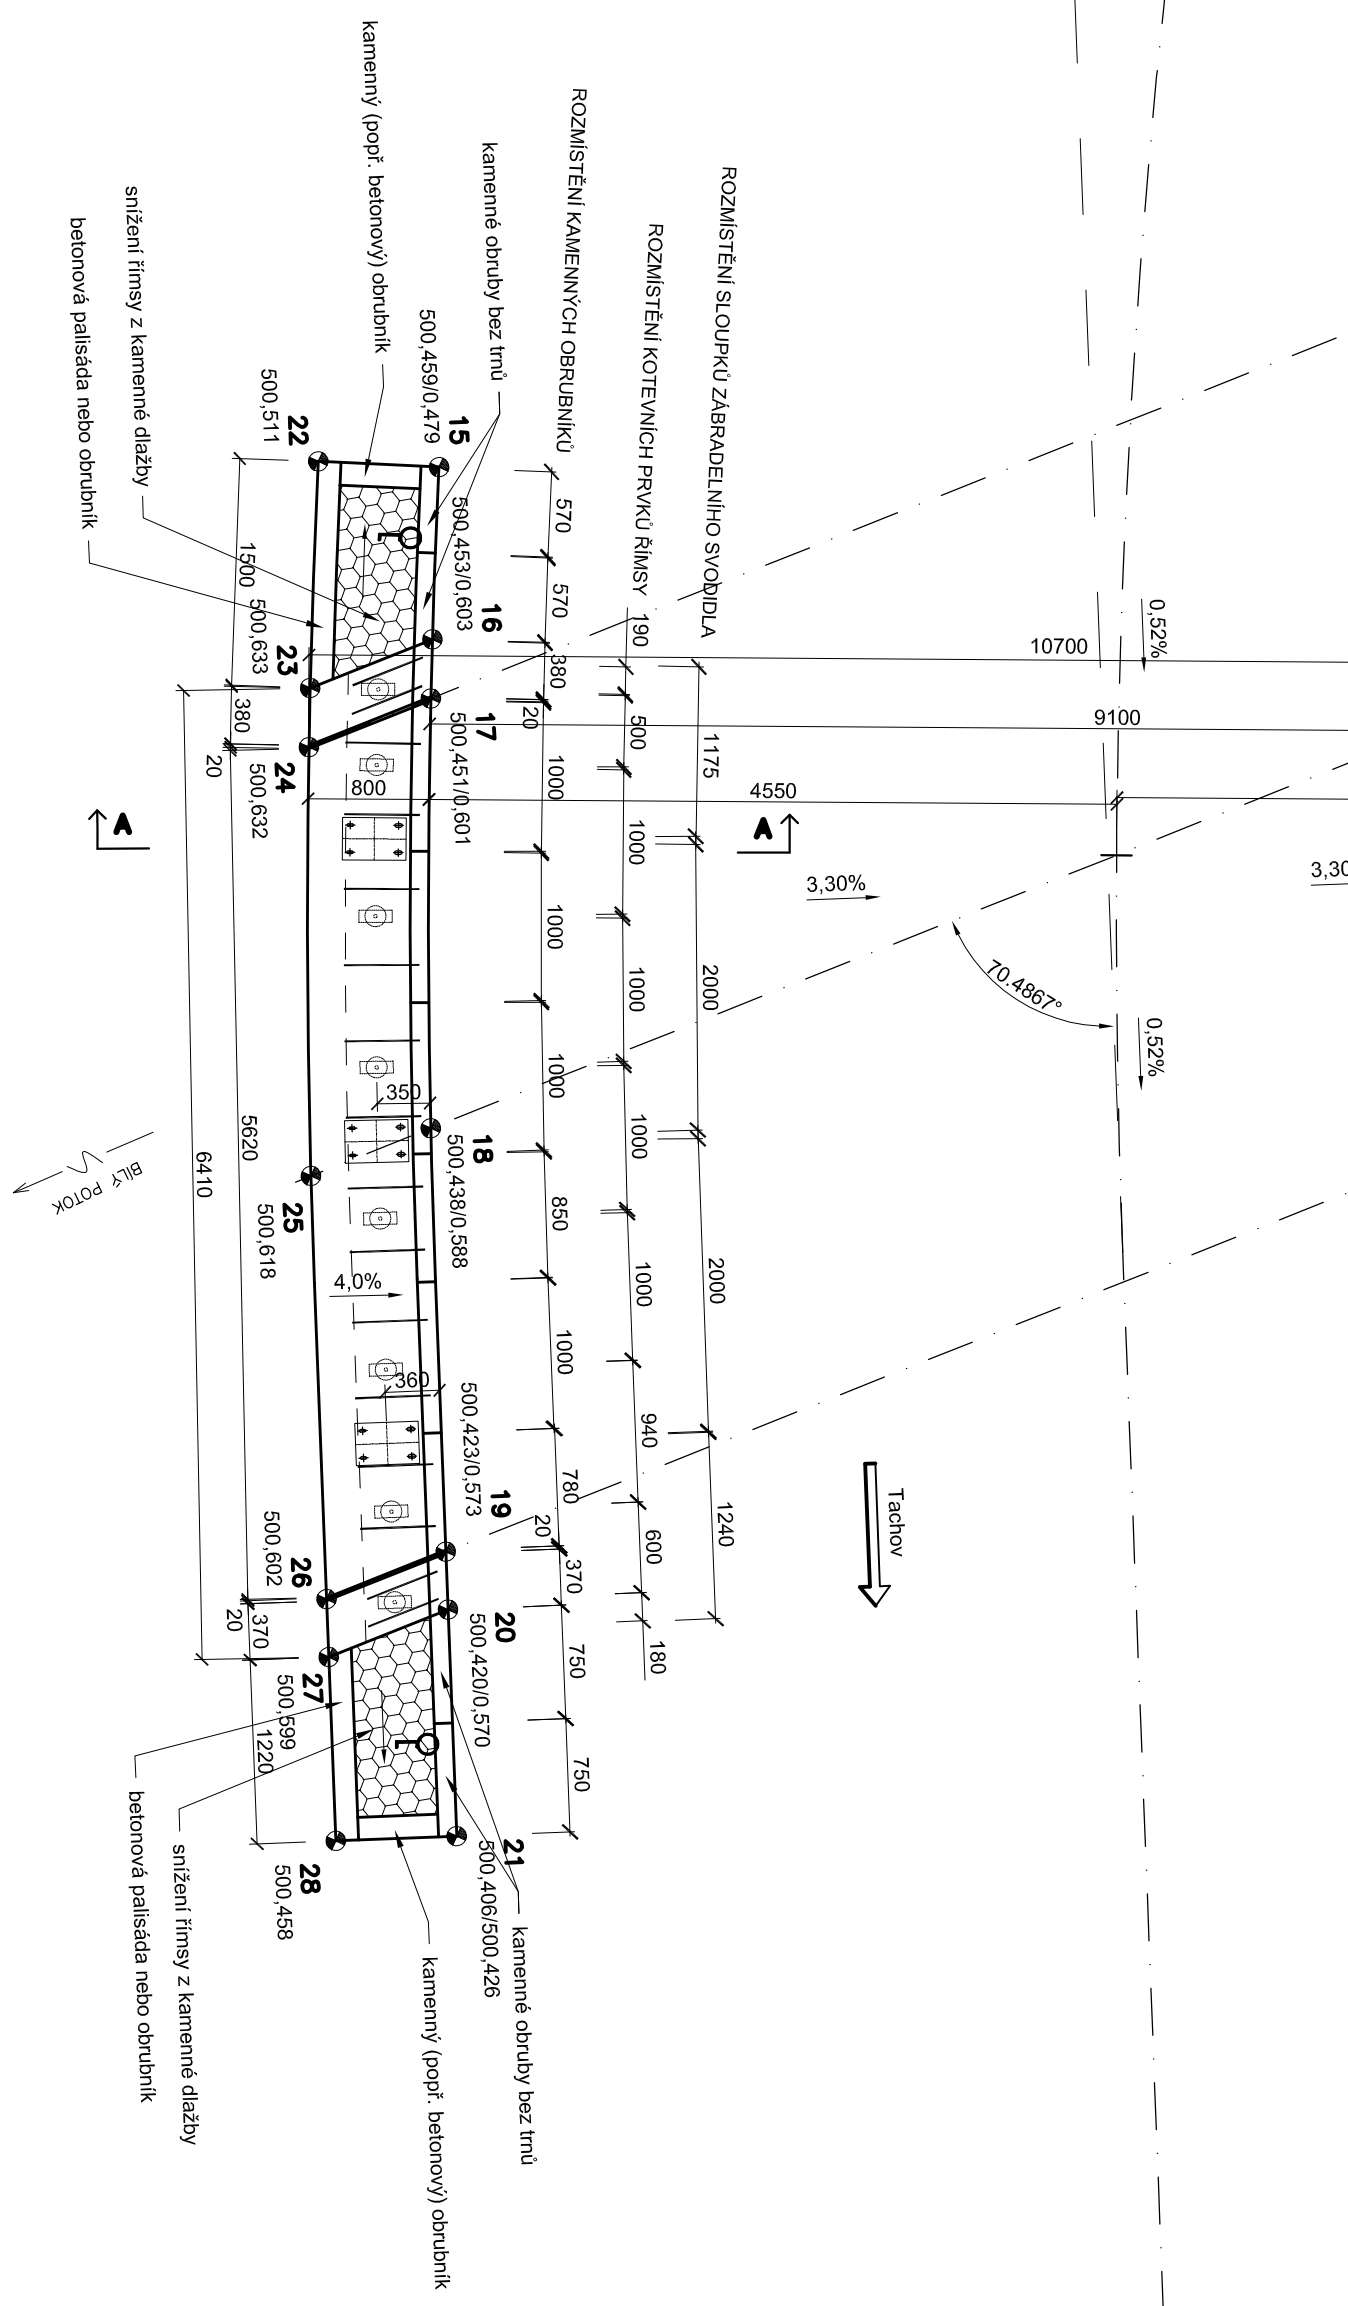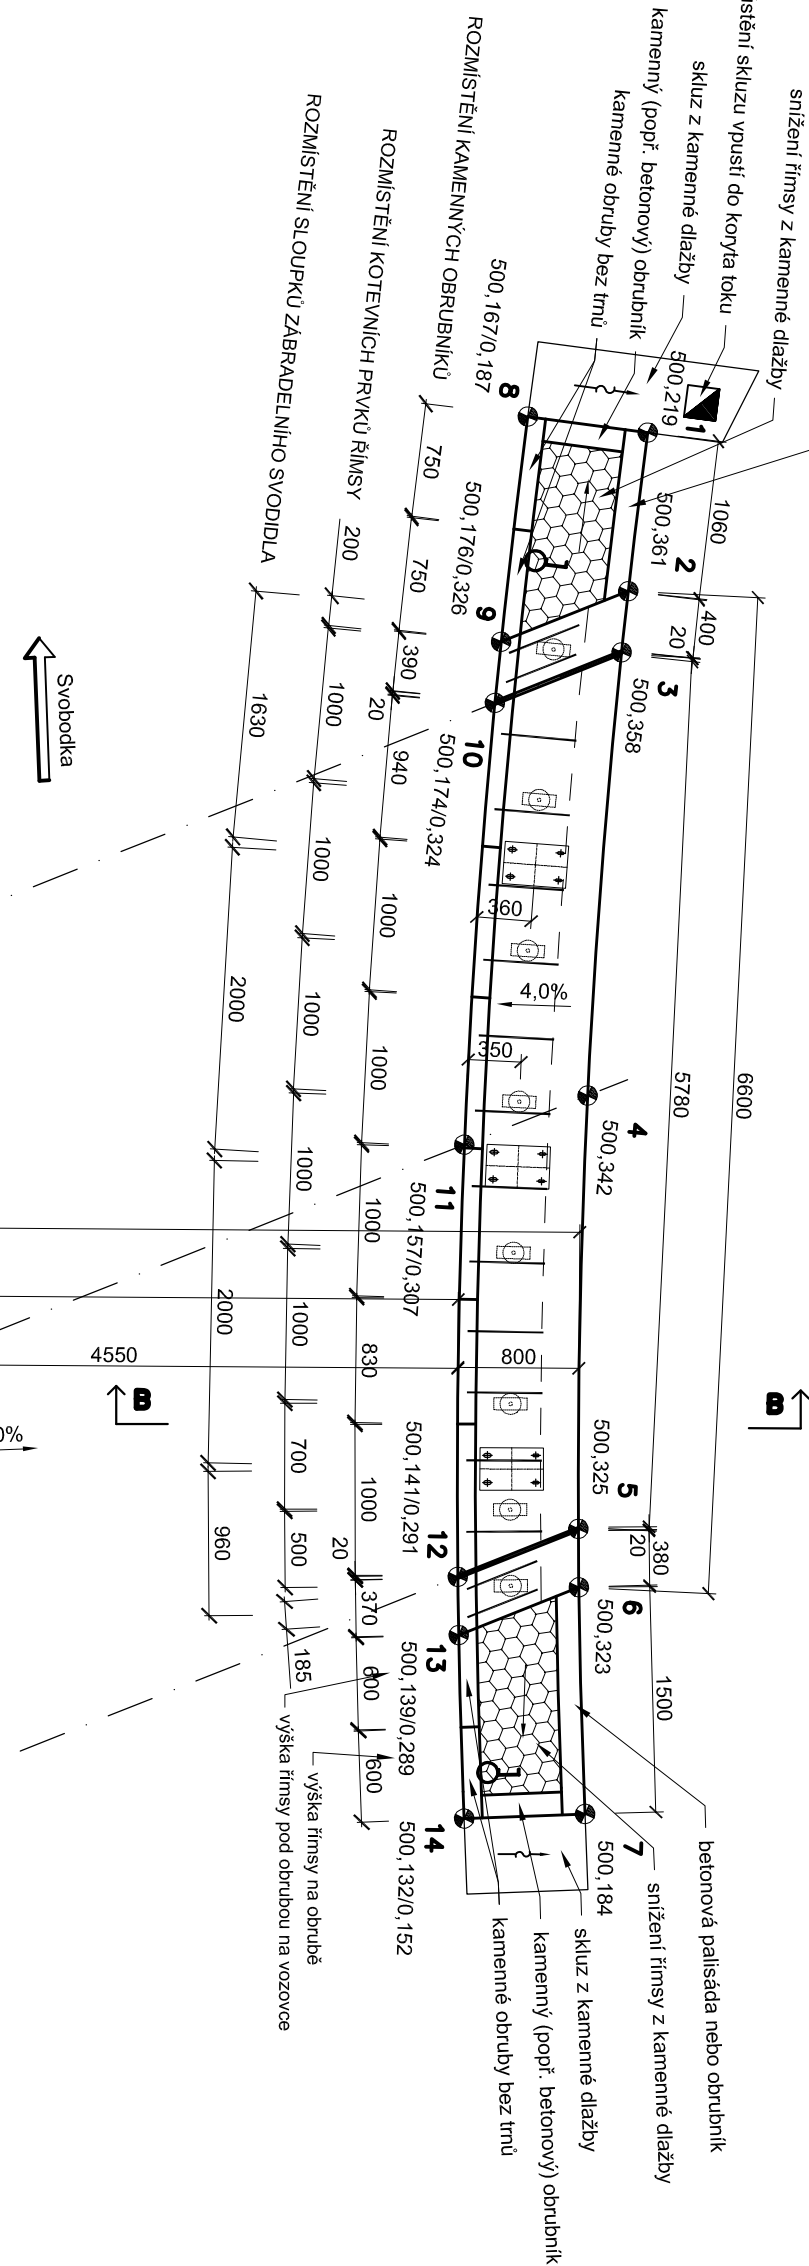

ŘEZ A-A 1:50


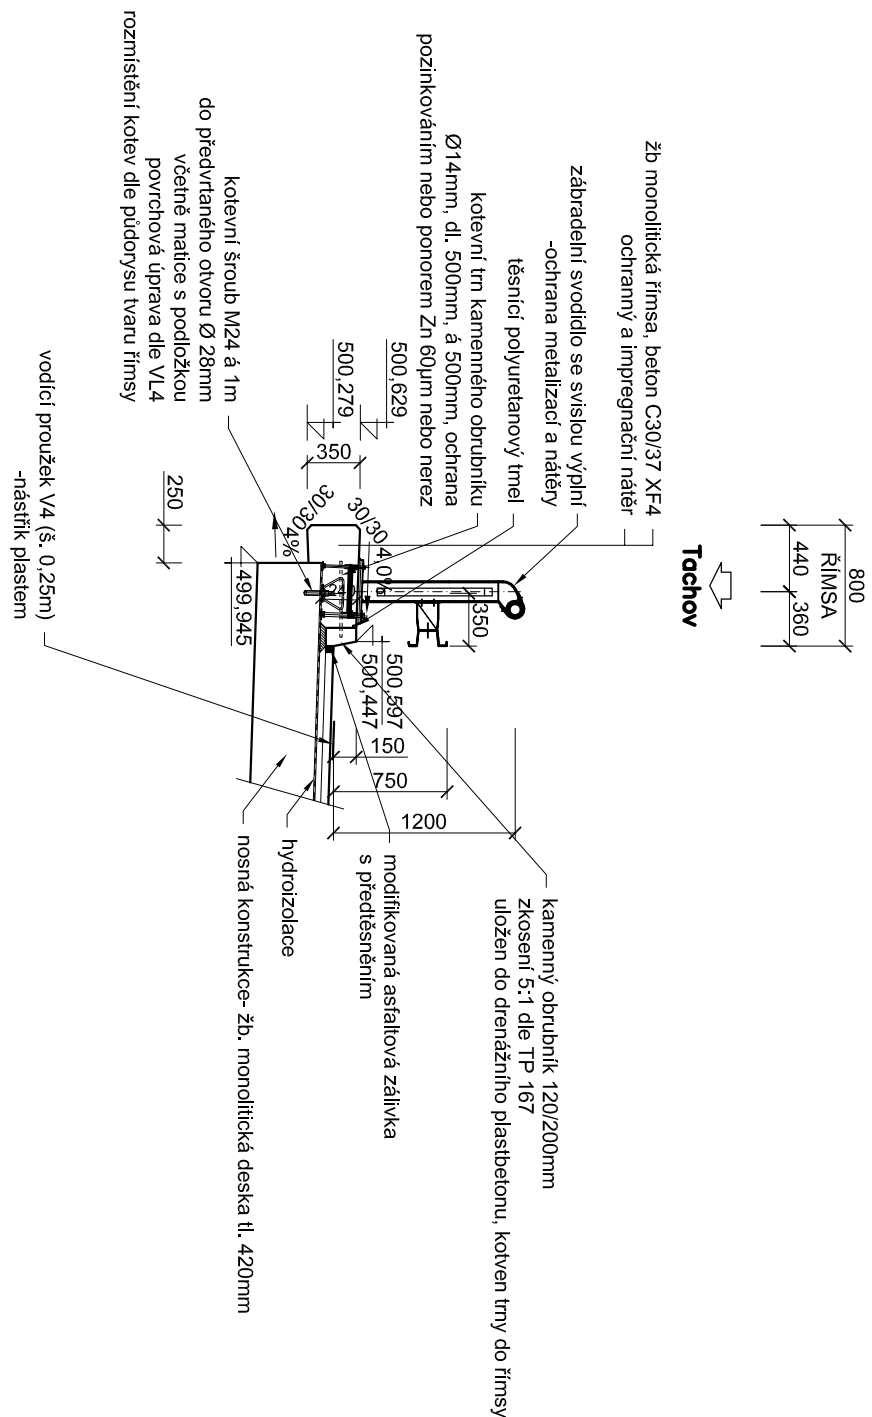



ŘEZ B-B 1:50

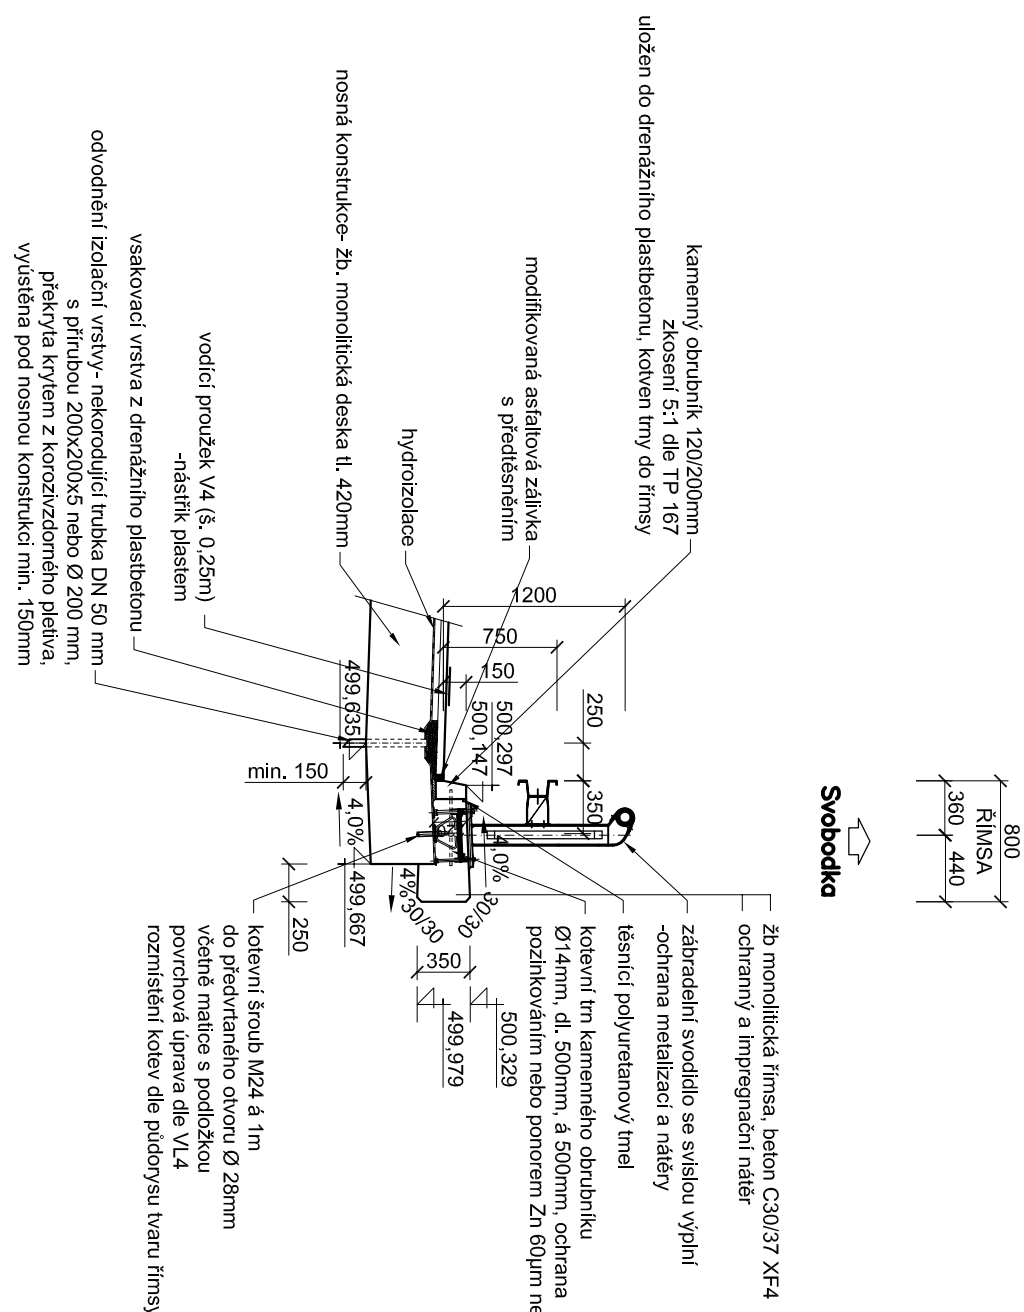

DETAIL V MÍSTĚ PODPOVRCHOVÉHO DILATAČNÍHO ZÁVĚRU

PRICNY REZ 1:10

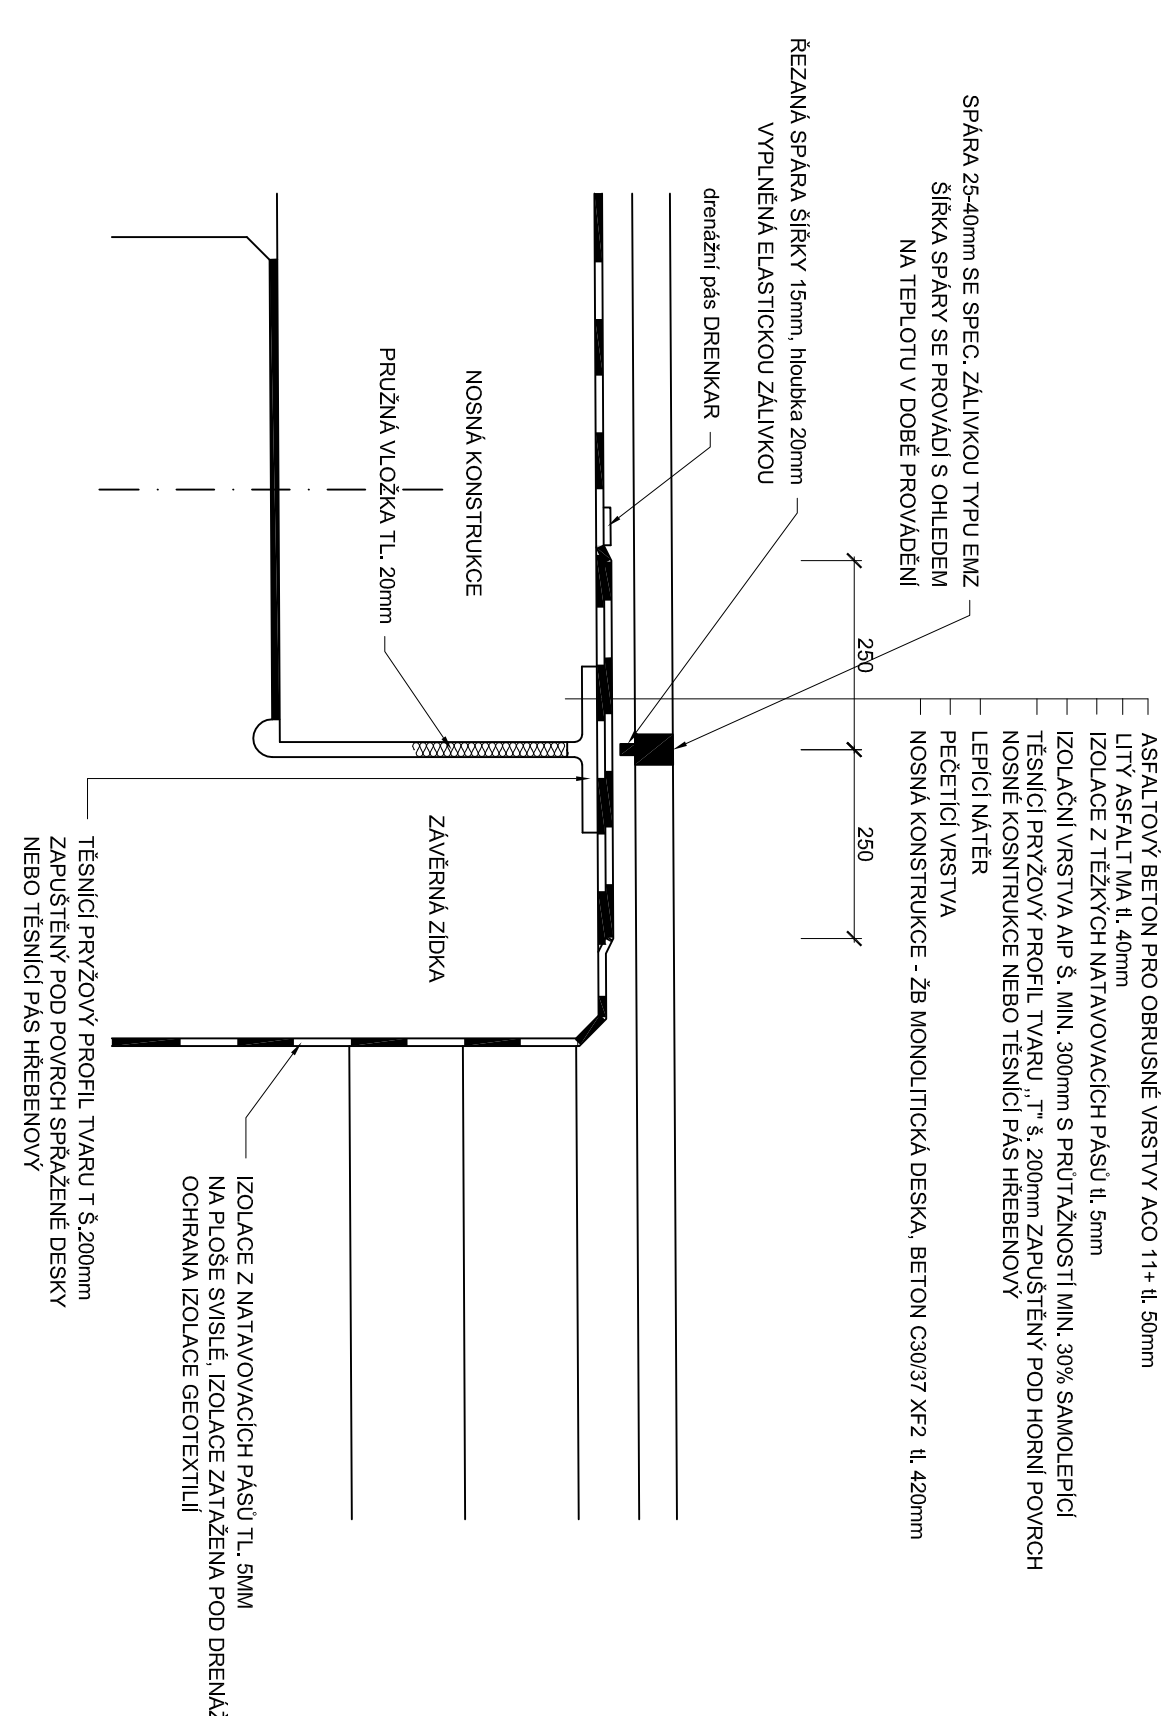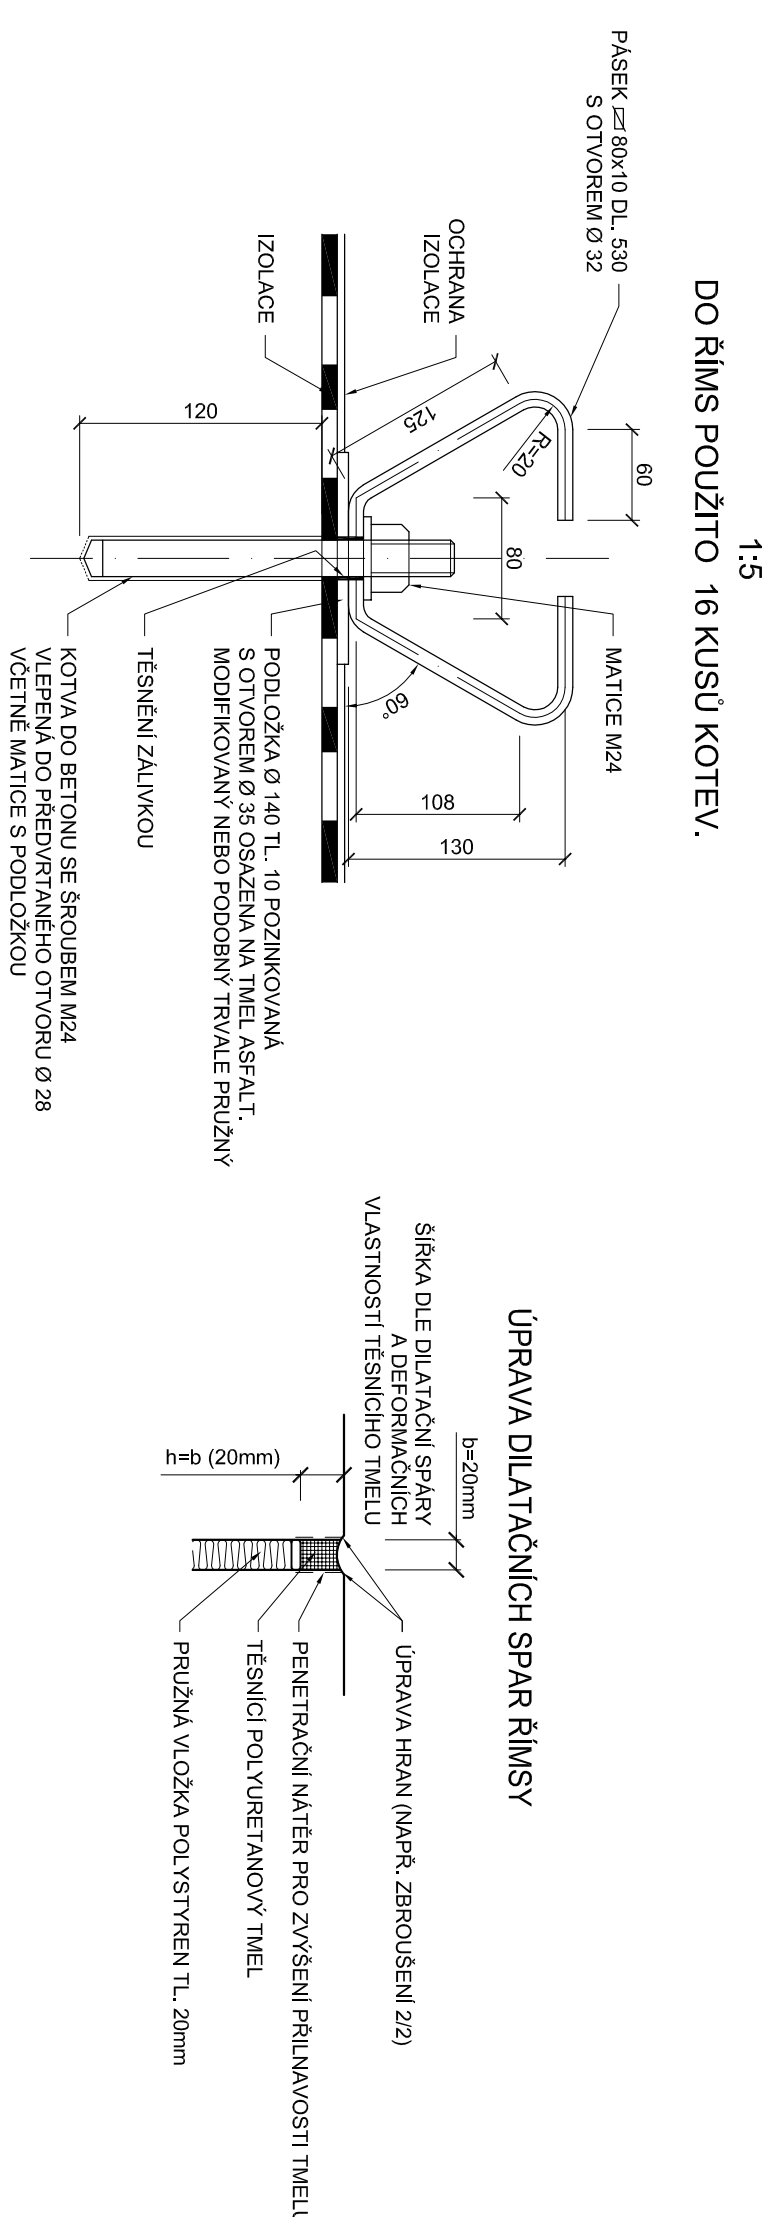



PROJEKTOVANI DOPRAVNICH STAVEB

Projektant Ing. Škrabalo
 U Bechovic 220
 tel. 317 440 345




Kód	ZODP. PROJEKTANT	VÝKRESOVATEL	SCHVÁLIL
Ing. Škrabalo	Ing. Škrabalo	Hájek	Ing. Škrabalo


AKCE:
 REKONSTRUKCE MOSTU EV. Č. 199-003 SVĚTCE

OBJEKT:
 SO 201-Most ev.č. 199-003

OBSTAV:
 TVAR ŘÍMS

Objednatel Stavby a údržba silnic, Průmyslová zóna, Příspěvková organizace




