


VZOROVÝ PŘÍČNÝ ŘEZ (MOST)

M 1:25


DRAŽOVICE

ŽIHOBCE

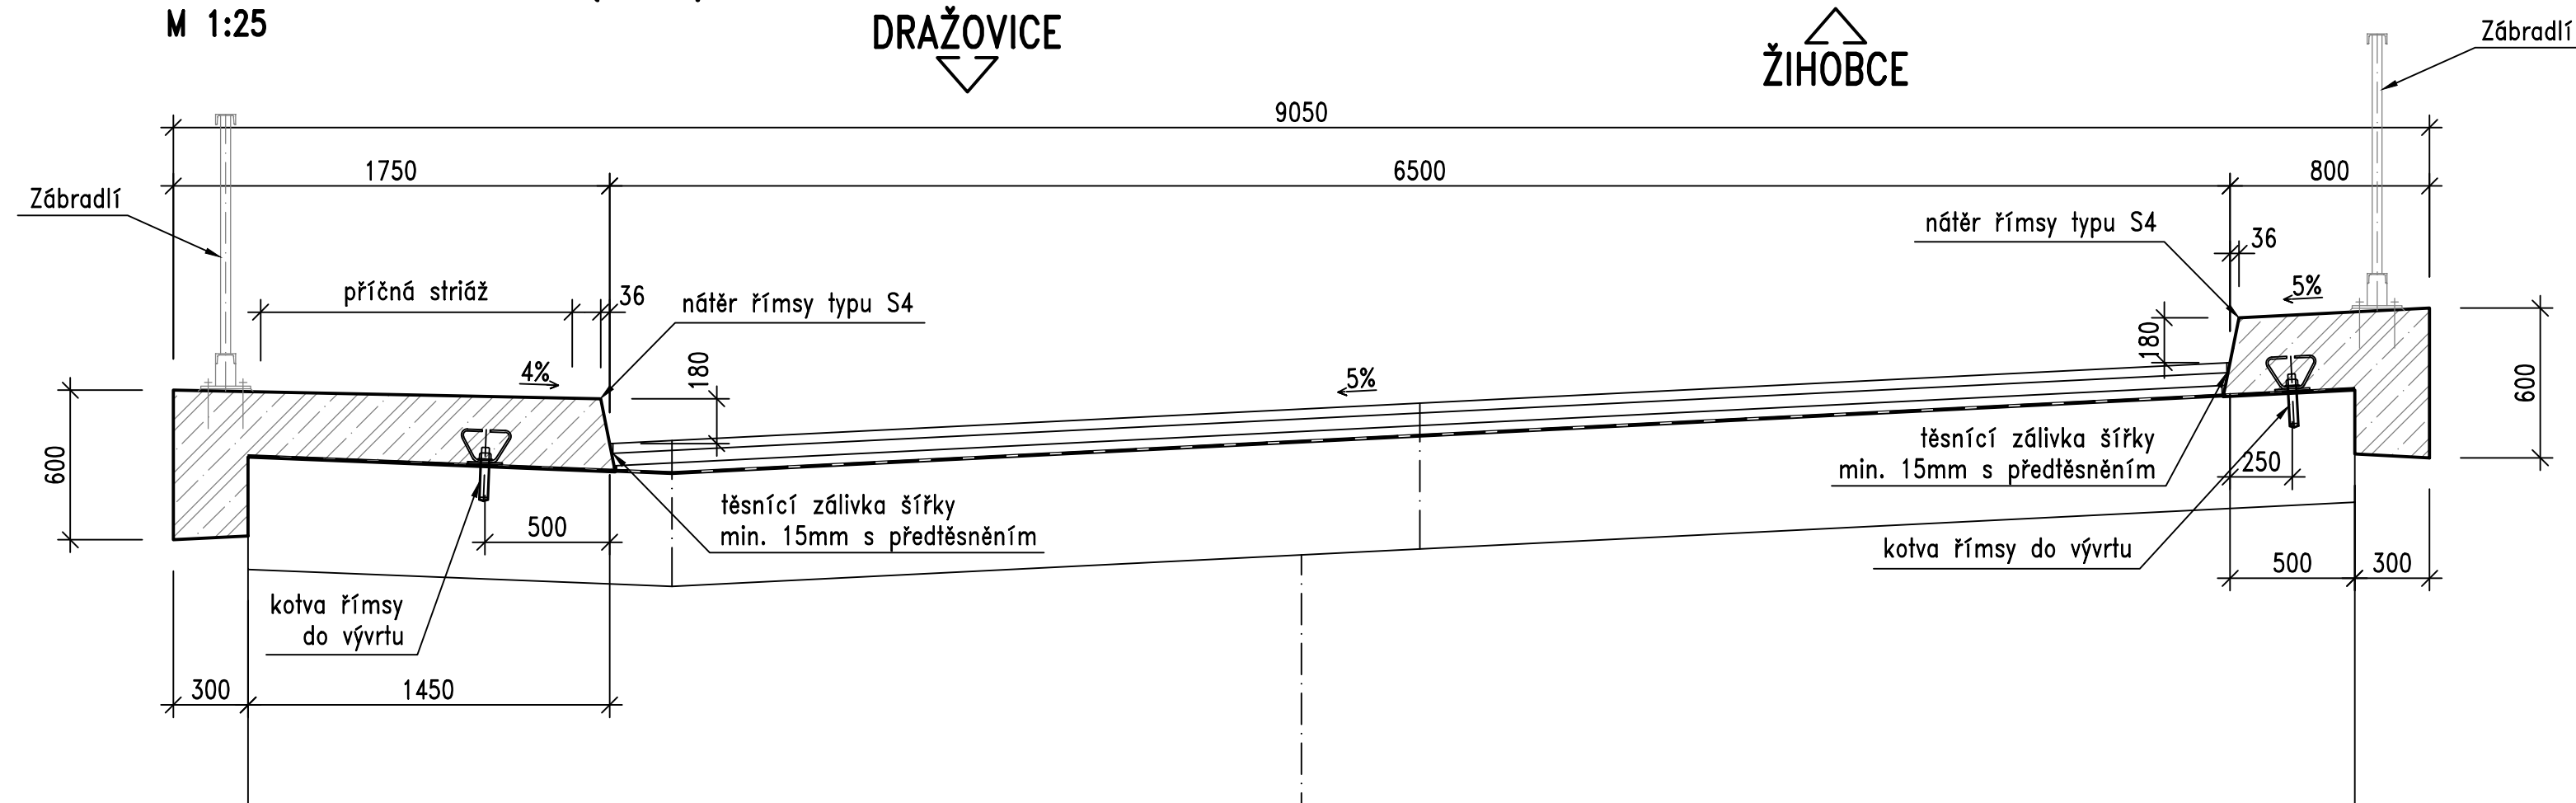

VZOROVÝ PŘÍČNÝ ŘEZ (KŘÍDLA)

M 1:25

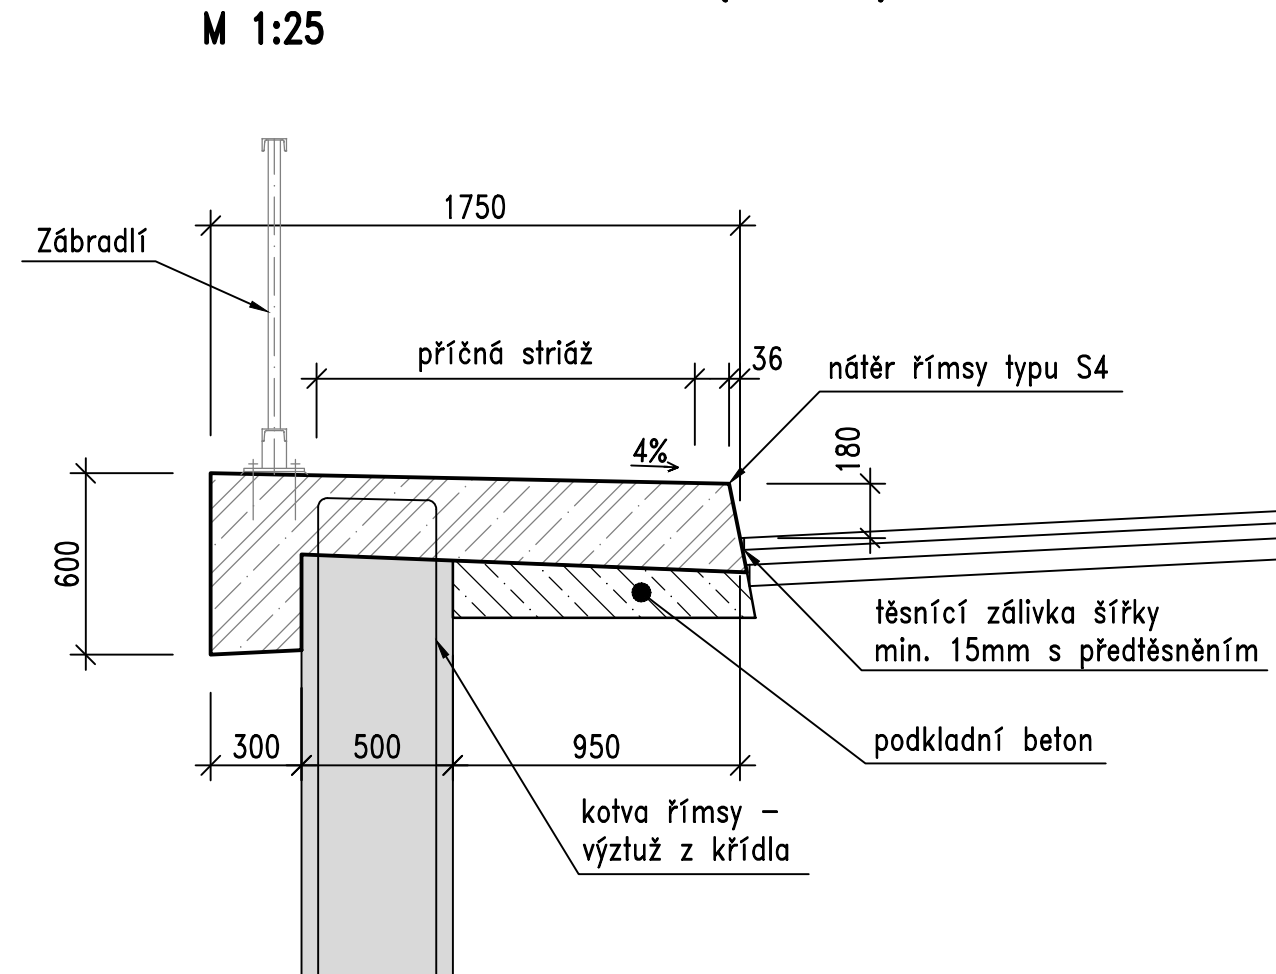

PŘEHLED KONSTRUKČNÍCH MATERIÁLŮ:

BETON:

PODKLADNÍ BETON C 12/15 – XO
ŘÍMSY C 30/37 – XF4, XD3

OCEL:

BETONÁŘSKÁ VÝZTUŽ: B500B dle EN 10080

POZNÁMKY


- Dokumentace PDPS je určena pouze pro výběr zhotovitele. Pro vlastní realizaci stavby je nutno vypracovat další stupně projektové dokumentace.
- Všechny hrany zkosit 20/20, není-li stanoveno jinak.
- Délkové kóty jsou v mm, výškové v m.n.m není-li výslovně uvedeno jinak.
- Úprava povrchů – viz TZ
- Římsy na mostě jsou kotveny pomocí vlepených kotev do předvrtaných otvorů.
- Římsy na křídlech jsou kotveny pomocí výztuže vyčnívající z křídla.
- Do říms jsou do vrtaných otvorů vlepeny nivelační značky pro měření průhybu nosné konstrukce. Jejich poloha je vyznačena v půdorysu.
- Tvar říms může být v rámci realizace upraven dle potřeby použitého svodidla.

VYTYČOVANÉ BODY

Bod	X	Y
	[m]	[m]
41	-813 445.53	-1 130 931.55
42	-813 441.17	-1 130 933.19
43	-813 436.13	-1 130 934.44
44	-813 431.51	-1 130 935.27
51	-813 445.70	-1 130 941.23
52	-813 441.02	-1 130 942.62
53	-813 435.91	-1 130 943.69
54	-813 430.56	-1 130 944.60


KOTVA ŘÍMSY

M 1:5

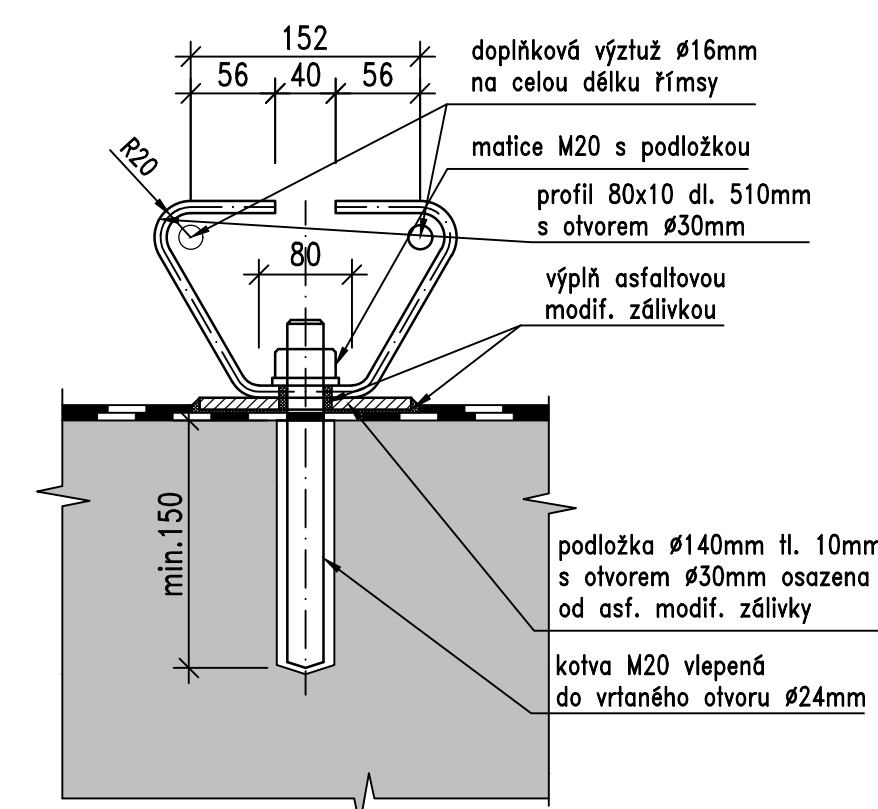

PŮDORYS

M 1:50

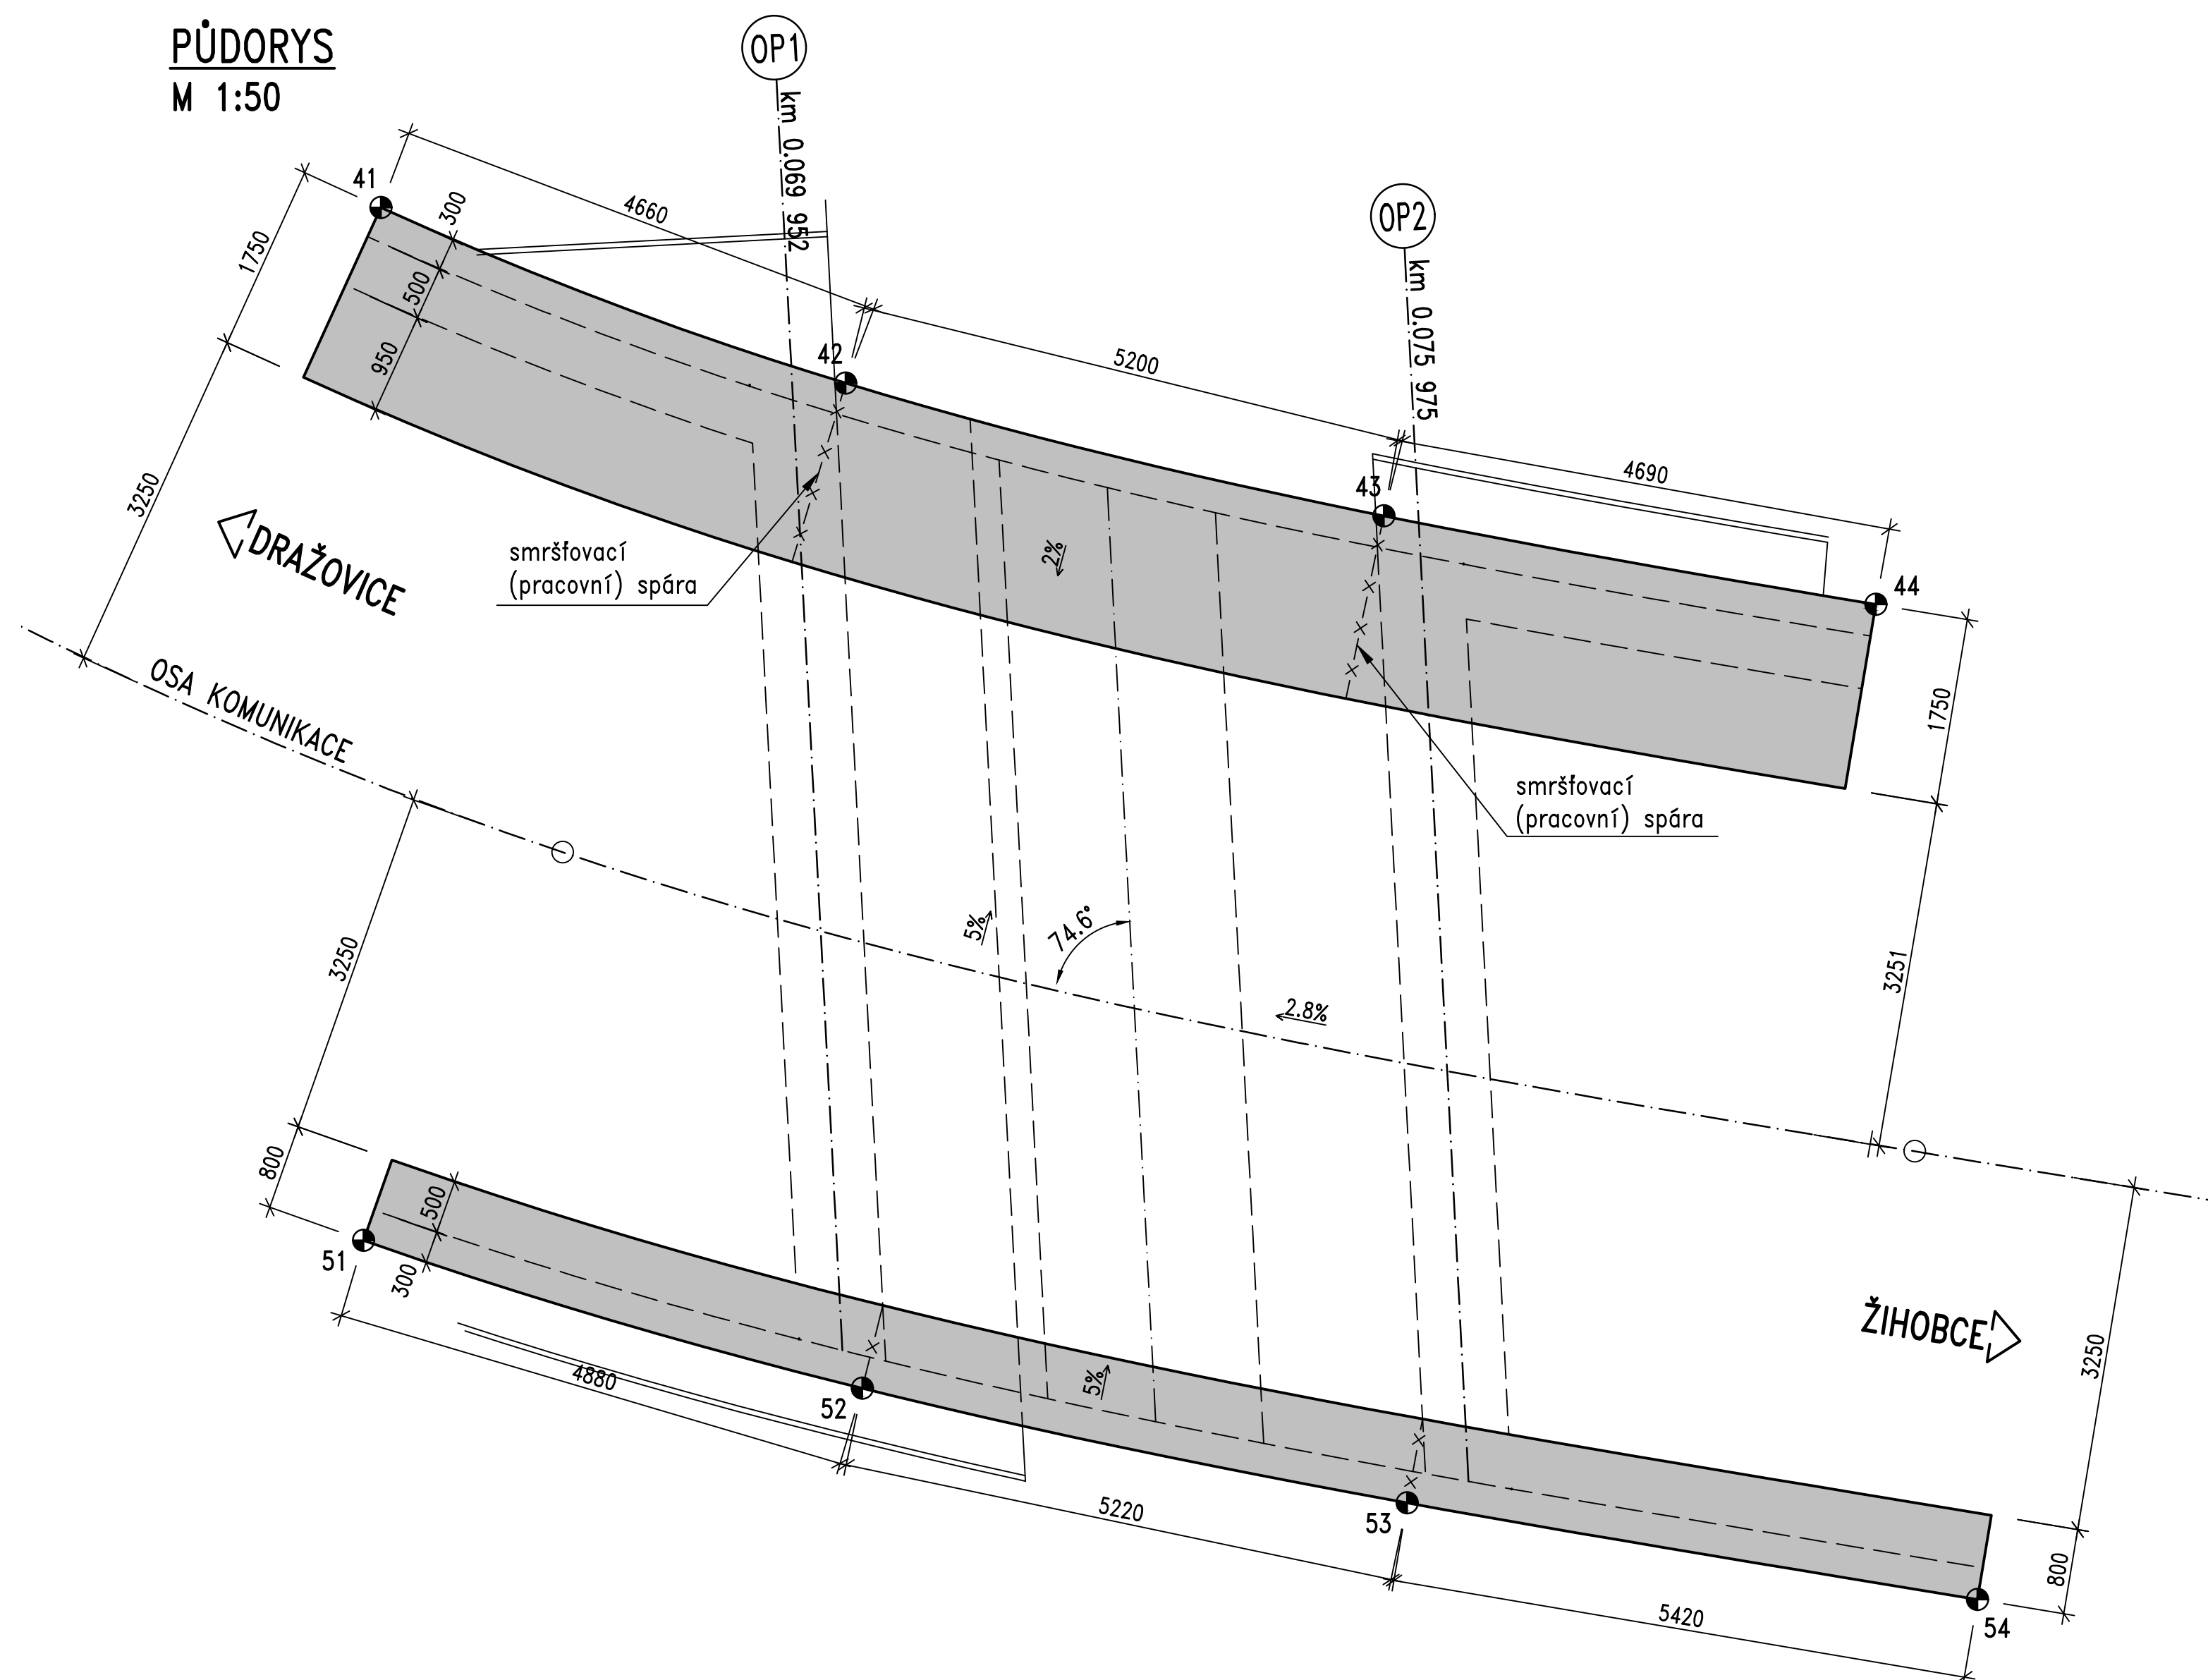

Most ev. č. 17124-1 před obcí Žihobce

Správa a údržba silnic Plzeňského kraje, p.o., Koterovská 162, 326 00 Plzeň, tel.: 377 172 403, E-mail: posta@suspk.eu
Investor: **SÚSPK** Správa a údržba silnic Plzeňského kraje, p.o.
Koterovská 162
326 00 Plzeň

Výškový systém: Bpv Souřadnicový systém: S-JTSK

Číslo zakázky:	22 027 00	HIP:	
Schválil:	Ing. Petr SOUČEK	Zodp. projektant:	Ing. Daniel ŠINDLER, Ph.D.
Tech. kontrola:	Ing. Martin KUDRNÁČ	Vypracoval:	Pavel VODIČKA
602256144, mku@pontex.cz		723973271, pvo@pontex.cz	



Objednatel:	SÚS Plzeňského kraje, p.o.	Obec:	Žihobce	Kraj:	Plzeňský
Akce:	Most ev. č. 17124-1 před obcí Žihobce				Datum
Část:	D.2 – STAVEBNÍ ČÁST				01/2023
Příloha:	SO 201 – MOST ev. č. 17124-1 ŘÍMSY				Stupeň
					PDPS
					Č. přílohy
					D.2.5