

Podrobný podélný profil provizorní komunikace M 1:200/40
Rozsah: km 0,00000 - km 0,08943

SKLONOVÉ POMĚRY:


SROVNÁVACÍ ROVINA:

KÓTY NIVELETY:

KÓTY TERÉNU:

STANIČENÍ:


SMĚROVÉ POMĚRY:

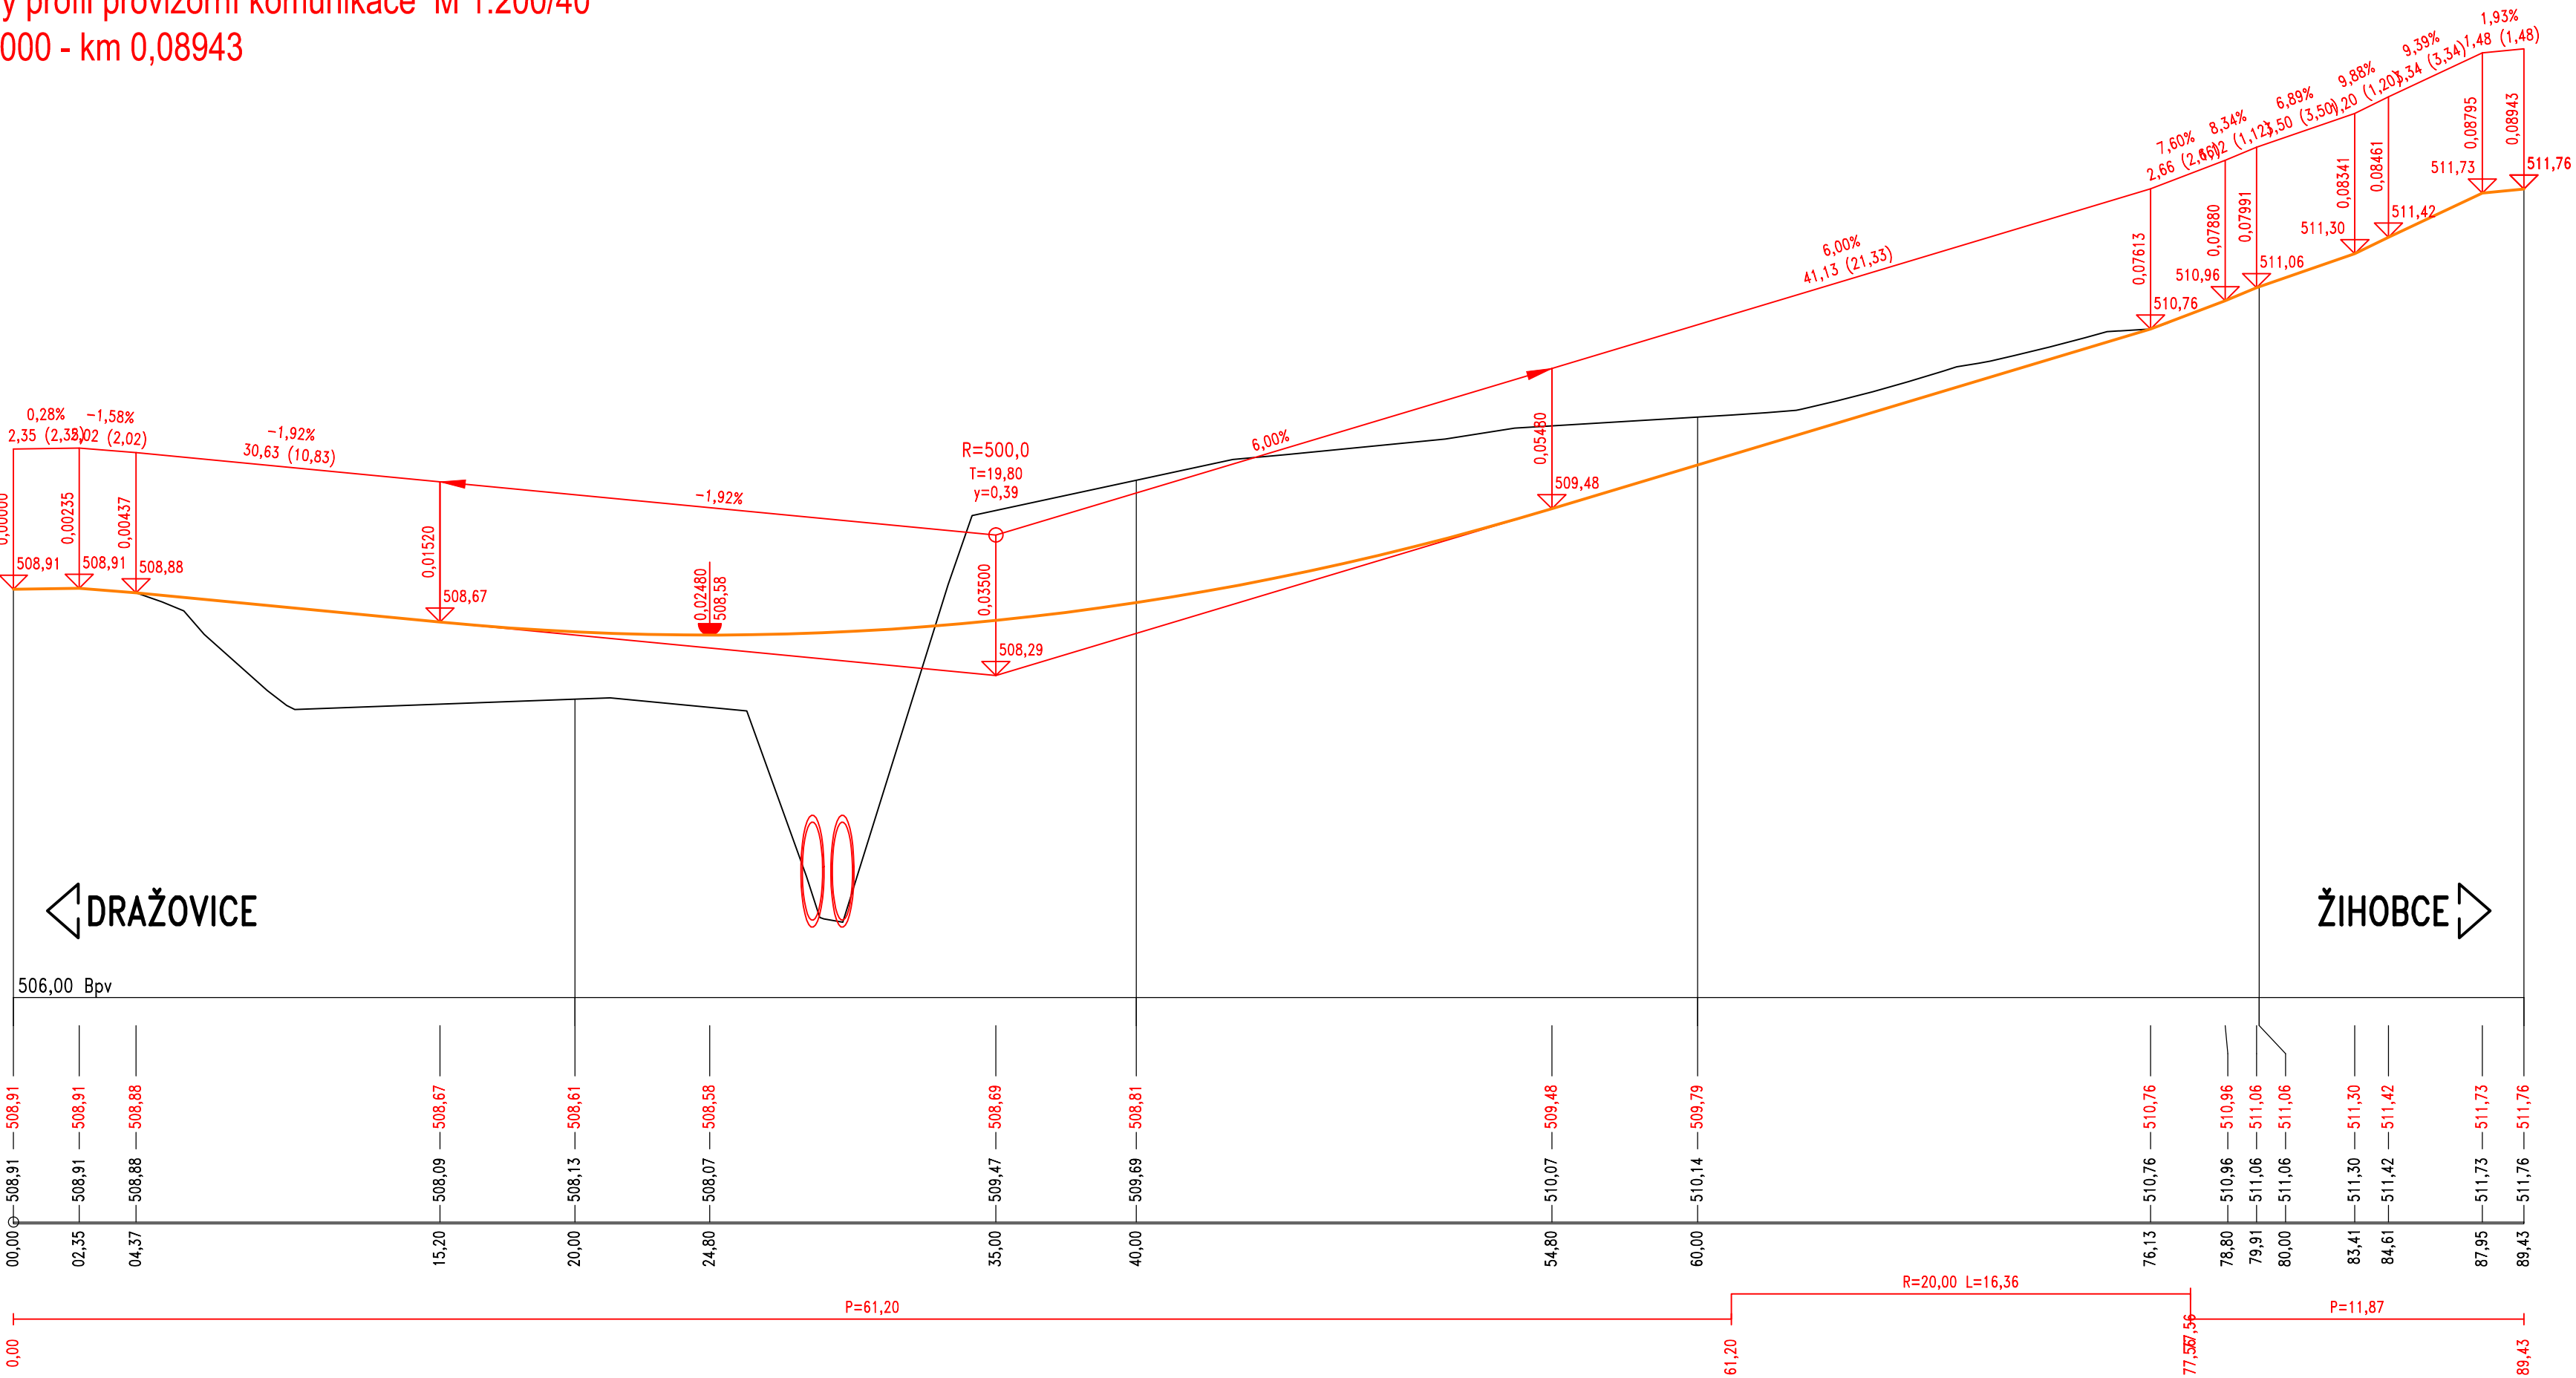

Most ev. č. 17124-1 před obcí Žihobce


Správa a údržba silnic Plzeňského kraje, p.o., Koterovská 162, 326 00 Plzeň, tel.: 377 172 403, E-mail: posta@suspk.eu

Investor:



Správa a údržba silnic Plzeňského kraje, p.o.
Koterovská 162
326 00 Plzeň

Výškový systém: Bpv		Souřadnicový systém: S-JTSK	
Číslo zakázky:	22 027 00	HIP:	
Schválil:	Ing. Petr SOUČEK	Zodp. projektant:	Ing. Daniel ŠINDLER, Ph.D.
Tech. kontrola:	Ing. Martin KUDRNAČ	Vypracoval:	Ing. Tomáš LINDTNER
602256144, mku@pontex.cz		604643235, tin@pontex.cz	



Praha 4, Bezová 1658/1, 147 00
tel: +420 244062215 e-mail: pontex@pontex.cz

Objednatel:	SÚS Plzeňského kraje, p.o.	Obec:	Žihobce	Kraj:	Plzeňský
Akce:	Most ev. č. 17124-1 před obcí Žihobce				Datum
Část:	D – STAVEBNÍ ČÁST				01/2023
Příloha:	SO 901 – PROVIZORNÍ KOMUNIKACE				Stupeň
	PODÉLNÝ PROFIL				Č. přílohy
					D.3.3