

KOORDINAČNÍ SITUAČNÍ VÝKRES č. 3
 M 1:500

LEGENDA STÁVAJÍCÍCH SÍTÍ:

	SILOVÉ VEDENÍ NN (NADZEMNÍ)
	SILOVÉ VEDENÍ NN (PODZEMNÍ)
	SILOVÉ VEDENÍ VN (NADZEMNÍ)
	SILOVÉ VEDENÍ VVN (NADZEMNÍ)
	SDĚL. VEDENÍ CETIN METAL. (NADZEMNÍ)
	SDĚL. VEDENÍ CETIN METAL. (PODZEMNÍ)
	SDĚL. VEDENÍ CETIN OPTICKÉ
	SILOVÉ VEDENÍ NN CETIN
	SDĚL. VEDENÍ CETIN - NEPROVOZ. SÍTĚ
	VODOVODNÍ POTRUBÍ
	PLYNOVODNÍ POTRUBÍ VTL (PODZEMNÍ)
	VEDENÍ ČD-TELEMATIKA
	VEDENÍ SŽ SEE


UPOZORNĚNÍ!
 ZÁKRESY PODZEMNÍCH ZAŘÍZENÍ JSOU POUZE ORIENTAČNÍ A NESLOUŽÍ JAKO VYTÝČOVACÍ VÝKRES!
 PŘED ZAHÁJENÍM STAVEBNÍCH PRACÍ JE NUTNO U SPRÁVCŮ ZAJISTIT JEJICH VYTÝČENÍ!

LEGENDA PLOCH:

	VOZOVKA - KONSTRUKCE "A"
	VOZOVKA - OPRAVA ORBUS. VRSTV
	VOZOVKA - KONSTRUKCE "B"
	VOZOVKA - SANACE AZ
	NEZPEVNĚNÁ KRAJNICE
	R-MATERIÁL
	BETONOVÉ KONSTRUKCE
	VÝKOPY
	NÁSYPY

LEGENDA DOPRAVNÍHO ZNAČENÍ:

	NOVÉ SVISLÉ DOPRAVNÍ ZNAČENÍ
	STÁVAJÍCÍ SVISLÉ DOPRAVNÍ ZNAČENÍ - PONECHAT
	STÁVAJÍCÍ SVISLÉ DOPRAVNÍ ZNAČENÍ - ODSTRANIT
	STÁVAJÍCÍ SVISLÉ DOPRAVNÍ ZNAČENÍ - PŘESUN



VYPRACOVAL	PROJEKTANT	KONTROLOVAL	<div> <div>PRIMECOM</div> <div> Stávková 545/13 602 00 Písek Tel: +420 773 546 723 E-mail: info@primecom.cz </div> </div>	
kolektiv	Ing. J. Bihary	Ing. J. Bihary		
OBEC, KRAJ: Svržno, Bělá nad Radbuzou, Plzeňský kraj			STUPEŇ PD	PDP5
OBJEDNATEL: Správa a údržba silnic Plzeňského kraje, p.o.			DATUM	03/2023
AKCE: II/195 a II/197 SVRŽNO - BĚLÁ NAD RADBUZOU, OPRAVA			ČÍSLO ZAKÁZKY	22PC10
OBSAH:			MĚRÍTKO	1:500
KOORDINAČNÍ SITUAČNÍ VÝKRES č. 3			ČÍSLO PŘÍLOHY	PARE ČÍSLO
			C.3c	

Souřadný systém S-JTSK
 Výškový systém B.p.v.