


KOORDINAČNÍ SITUAČNÍ VÝKRES č. 6  
 M 1:500

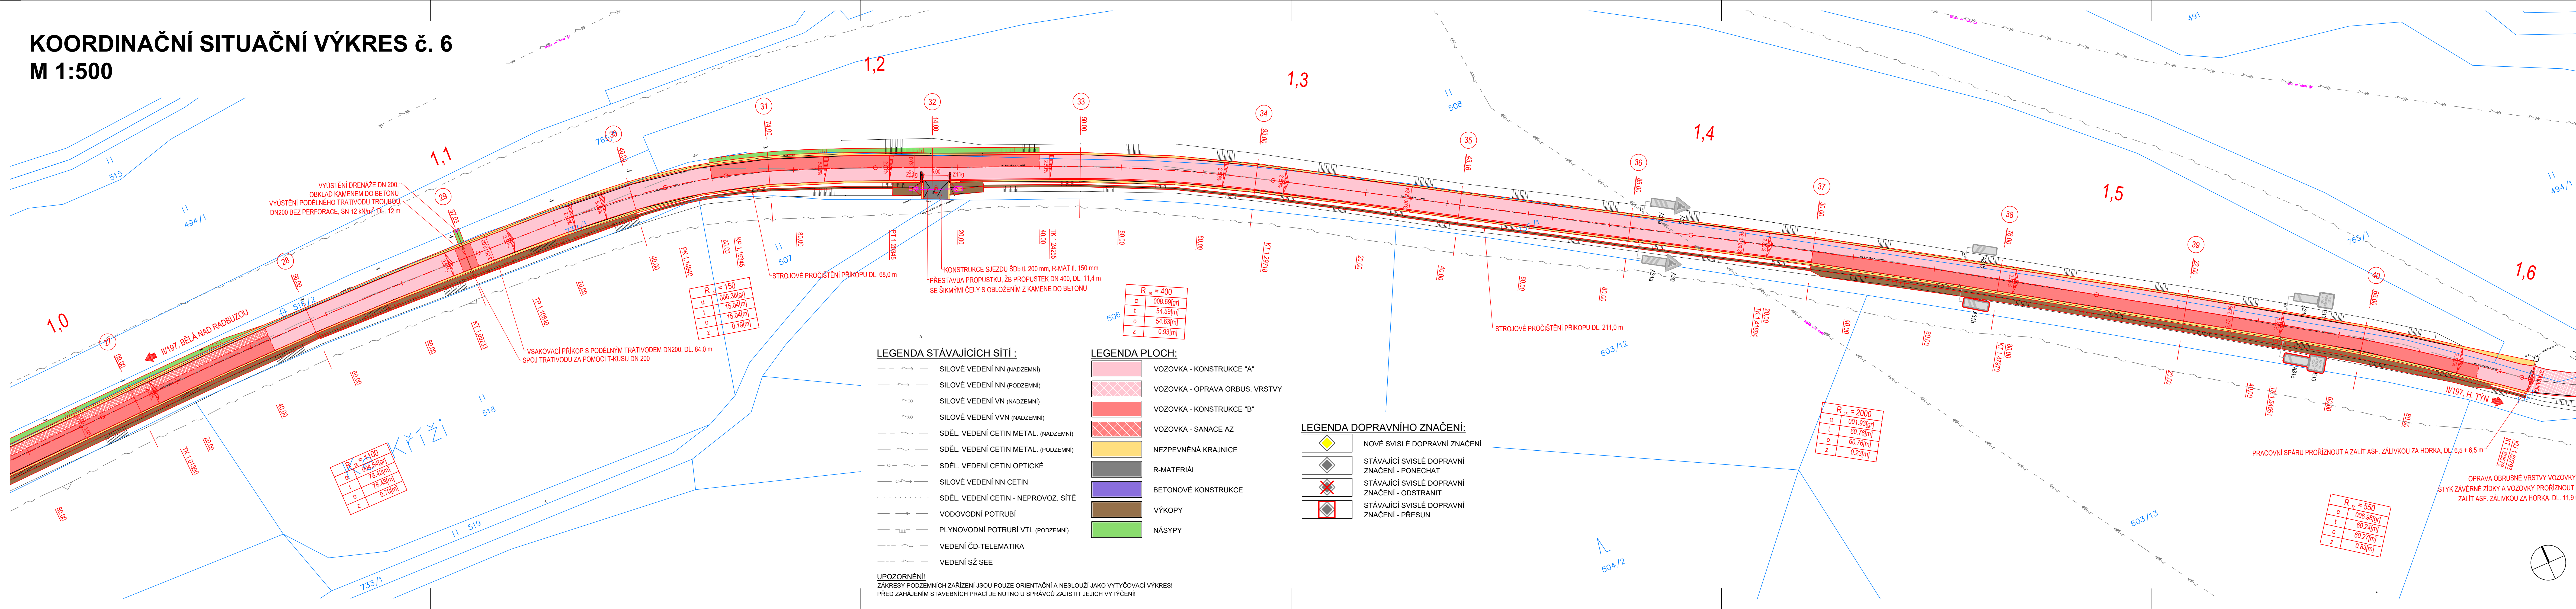

LEGENDA STÁVAJÍCÍCH SÍTÍ :

- SILOVÉ VEDENÍ NN (NADZEMNÍ)
- SILOVÉ VEDENÍ NN (PODZEMNÍ)
- SILOVÉ VEDENÍ VN (NADZEMNÍ)
- SILOVÉ VEDENÍ VVN (NADZEMNÍ)
- SDĚL. VEDENÍ CETIN METAL. (NADZEMNÍ)
- SDĚL. VEDENÍ CETIN METAL. (PODZEMNÍ)
- SDĚL. VEDENÍ CETIN OPTICKÉ
- SILOVÉ VEDENÍ NN CETIN
- SDĚL. VEDENÍ CETIN - NEPROVOZ. SÍTĚ
- VODOVODNÍ POTRUBÍ
- PLYNOVODNÍ POTRUBÍ VTL (PODZEMNÍ)
- VEDENÍ ČD-TELEMATIKA
- VEDENÍ SŽ SEE

UPOZORNĚNÍ!  
 ZÁKRESY PODZEMNÍCH ZAŘÍZENÍ JSOU POUZE ORIENTAČNÍ A NESLOUŽÍ JAKO VYTÝČOVACÍ VÝKRES!  
 PŘED ZAHÁJENÍM STAVEBNÍCH PRACÍ JE NUTNO U SPRÁVCŮ ZAJISTIT JEJICH VYTÝČENÍ!

LEGENDA PLOCH:

- VOZOVKA - KONSTRUKCE "A"
- VOZOVKA - OPRAVA ORBUS. VRSTVY
- VOZOVKA - KONSTRUKCE "B"
- VOZOVKA - SANACE AZ
- NEZPEVNĚNÁ KRAJNICE
- R-MATERIÁL
- BETONOVÉ KONSTRUKCE
- VÝKOPY
- NÁSPY

LEGENDA DOPRAVNÍHO ZNAČENÍ:

- NOVÉ SVISLÉ DOPRAVNÍ ZNAČENÍ
- STÁVAJÍCÍ SVISLÉ DOPRAVNÍ ZNAČENÍ - PONECHAT
- STÁVAJÍCÍ SVISLÉ DOPRAVNÍ ZNAČENÍ - ODSTRANIT
- STÁVAJÍCÍ SVISLÉ DOPRAVNÍ ZNAČENÍ - PŘESUN

VYPRACOVAL	PROJEKTANT	KONTROLOVAL	<b>PRIME-COM s.r.o.</b> Slatkovského 545/13 325 00 Písek Tel: +420 773 646 723 E-mail: info@prime-com.cz IČO: 07772769 DIČ: CZ07772769	
kolektiv	Ing. J. Bihary	Ing. J. Bihary		
OBEC, KRAJ: Svřžno, Bělá nad Radbuzou, Plzeňský kraj			STUPĚN PD	PDPS
OBJEDNATEL: Správa a údržba silnic Plzeňského kraje, p.o.			DATUM	03/2023
AKCE: II/195 a II/197 SVRŽNO - BĚLÁ NAD RADBUZOU, OPRAVA			ČÍSLO ZAKÁZKY	22PC10
OBSAH:			MĚŘÍTKO	1 : 500
			ČÍSLO PŘÍLOHY	PARE ČÍSLO
KOORDINAČNÍ SITUAČNÍ VÝKRES č. 6			C.3f	