


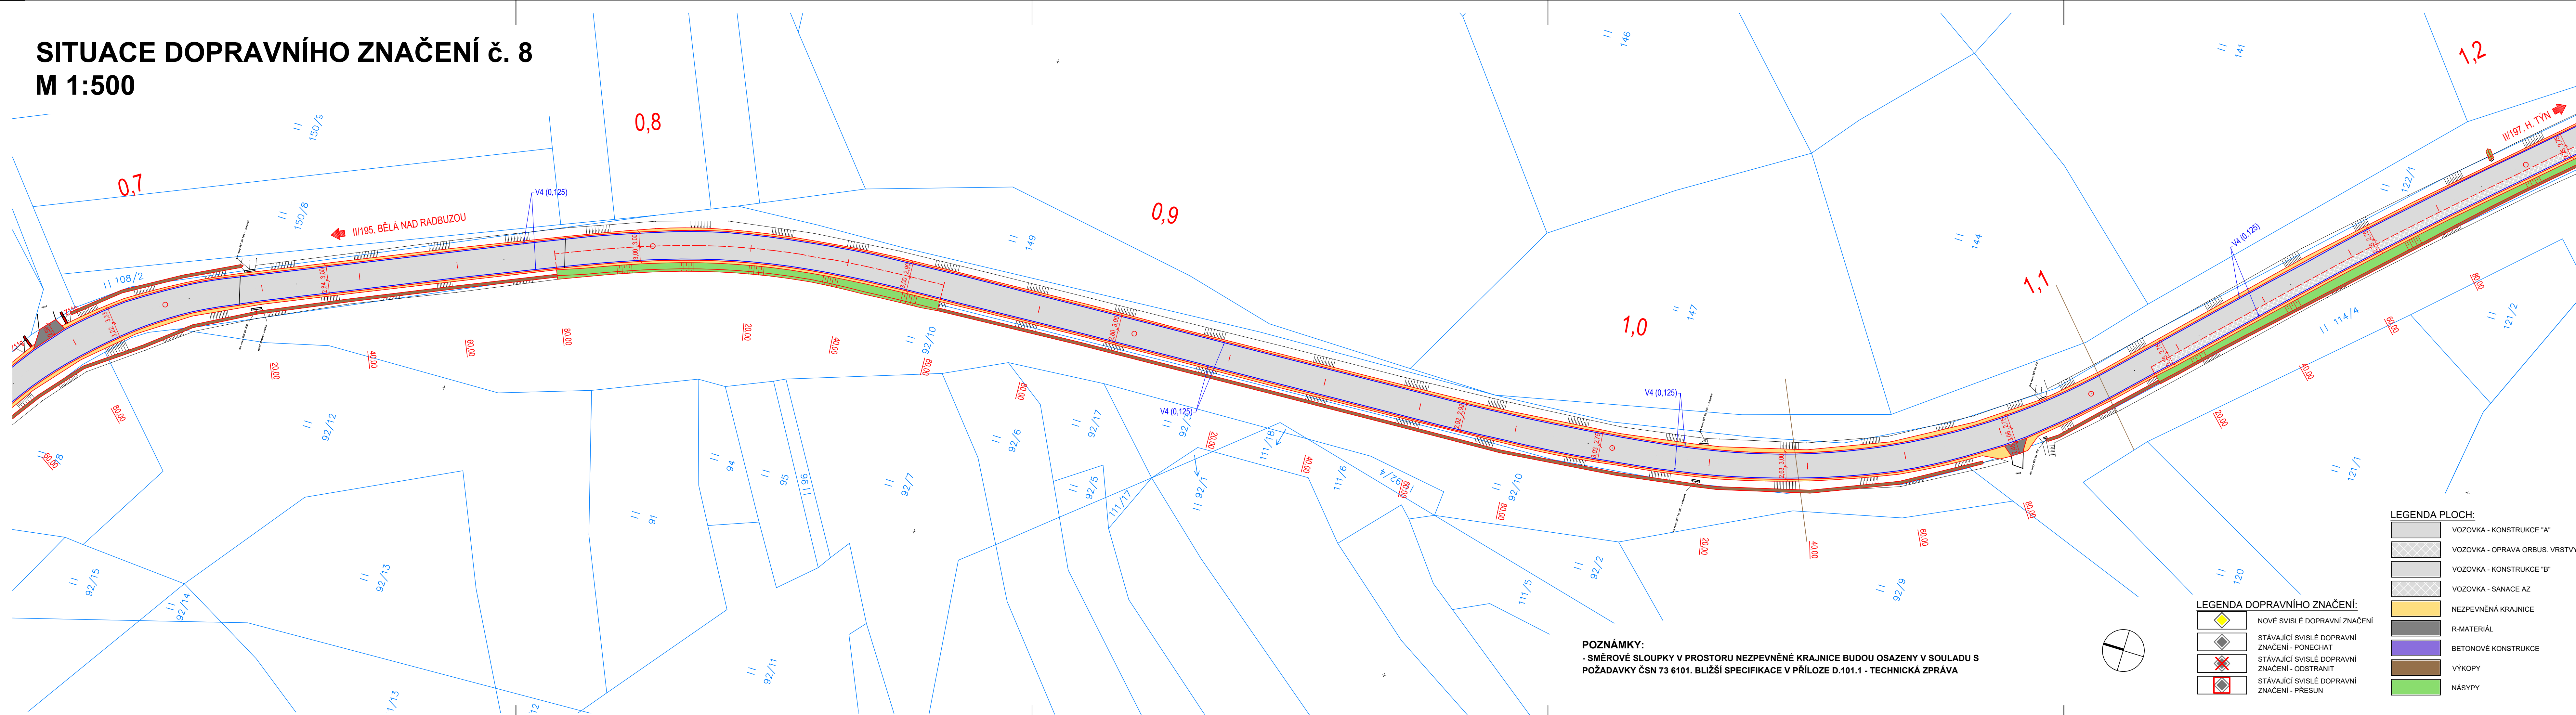


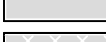




SITUACE DOPRAVNÍHO ZNAČENÍ č. 8


M 1:500



POZNÁMKY:
- SMĚROVÉ SLOUPKY V PROSTORU NEZPEVNĚNÉ KRAJNICE BUDOU OSAZENY V SOULADU S POŽADAVKY ČSN 73 6101. BLIŽŠÍ SPECIFIKACE V PŘÍLOZE D.101.1 - TECHNICKÁ ZPRÁVA

LEGENDA PLOCH:

	VOZOVKA - KONSTRUKCE "A"
	VOZOVKA - OPRAVA ORBUS. VRSTVY
	VOZOVKA - KONSTRUKCE "B"
	VOZOVKA - SANACE AZ
	NEZPEVNĚNÁ KRAJNICE
	R-MATERIÁL
	BETONOVÉ KONSTRUKCE
	VÝKOPY
	NÁSYPY

VYPRACOVAL	PROJEKTANT	KONTROLOVAL	 PRIME-COM s.r.o. Štefáňského 545/13 326 00 Pízeň Tel: +20 773 646 723 E-mail: info@prime-com.cz IČO: 07772169 DIČ: CZ0772169
kolektiv	Ing. J. Bihary	Ing. J. Bihary	
OBEC, KRAJ: Svržovo, Bělá nad Radbuzou; Plzeňský kraj			
OBJEDNATEL: Správa a údržba silnic Plzeňského kraje, p.o.			
AKCE: II/195 a II/197 SVRŽOVO - BĚLÁ NAD RADBUZOU, OPRAVA			
OBSAH:			STUPEN PD PDPS DATUM 03/2023 ČÍSLO ZAKÁZKY 22PC10 MĚŘITKO 1 : 500 ČÍSLO PŘÍLOHY PARE ČÍSLO <div style="text-align: center; font-size: 2em; font-weight: bold;">C.4h</div>
SITUACE DOPRAVNÍHO ZNAČENÍ č. 8			

Souřadný systém S-JTSK
Výškový systém B.p.v.