

A

B

C

D

E

F

A

B

C


D

E

F

"III/180 35 Dobřany-Dnešice-II/230, oprava"
PODÉLNÝ PROFIL - 2.etapa
Měřítko - 1:2000/200

Podrobný podélný profil - 2. etapa
Rozsah: km 0,00000 - km 1,59801

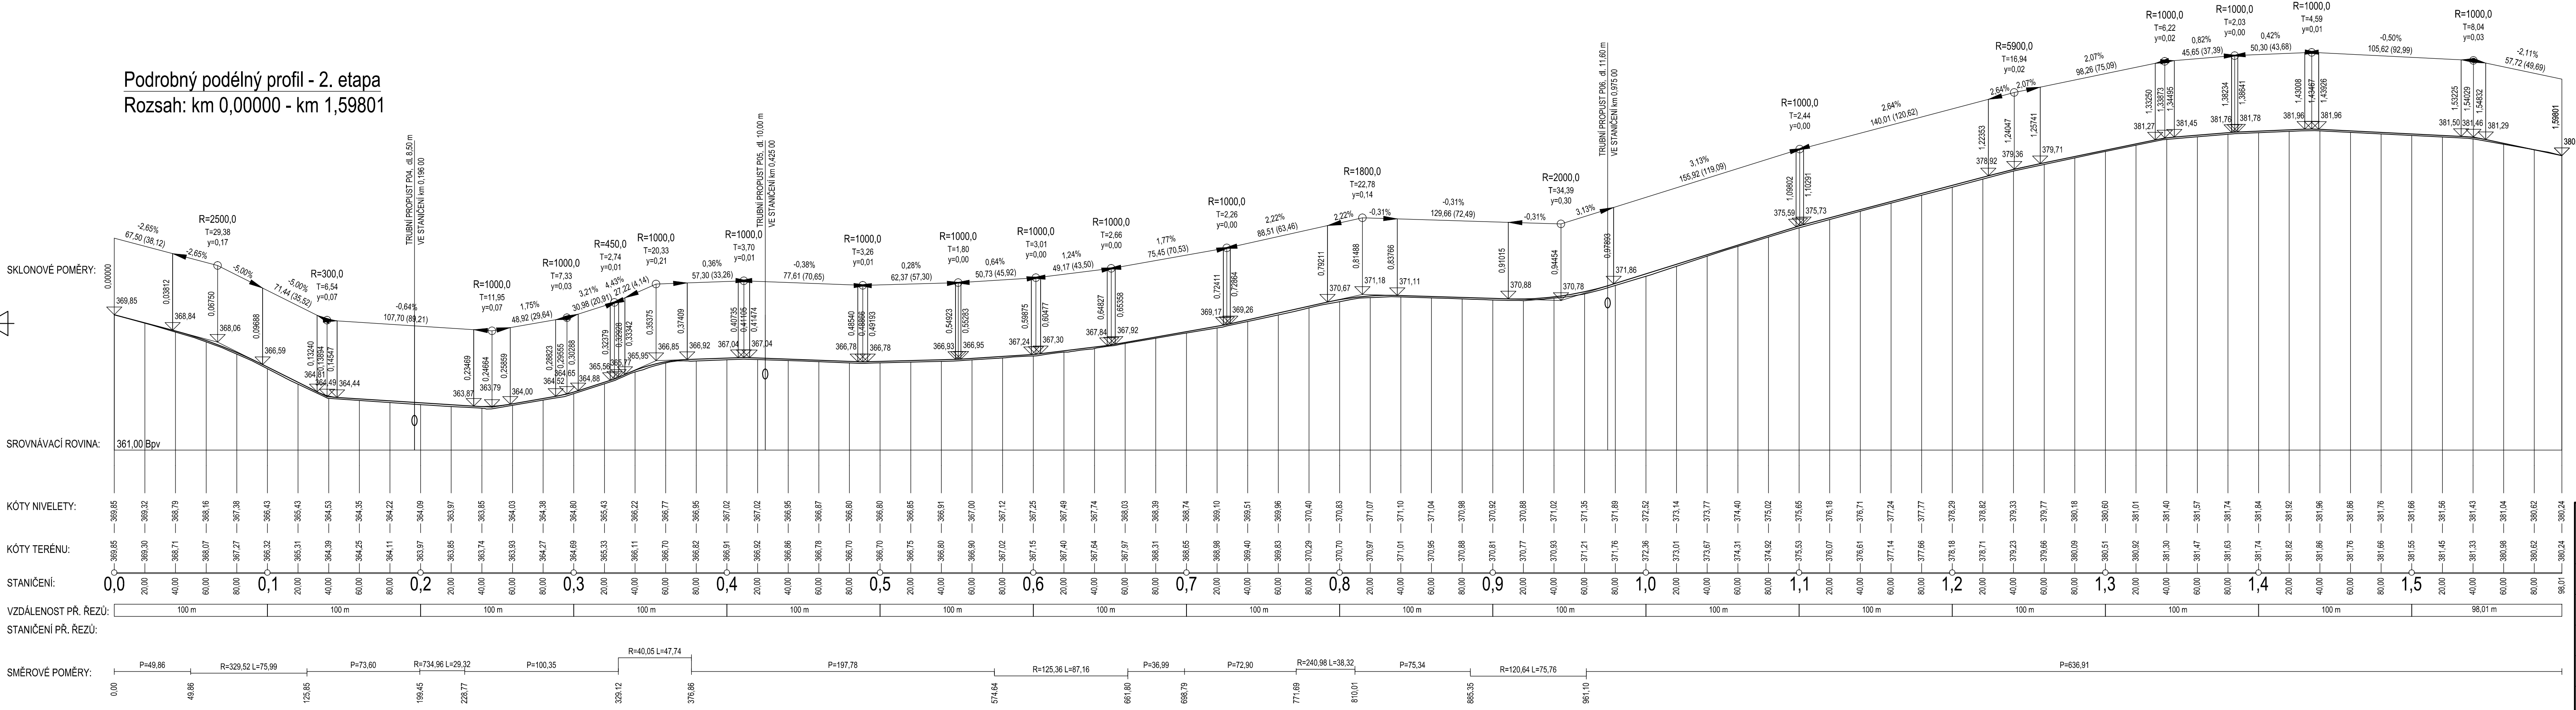

		SG Geotechnika a.s. Geologická 988/4, 152 00 Praha 5			
Objednatel:	Správa a údržba silnic Plzeňského kraje, příspěvková organizace				
Název zakázky:	"III/180 35 Dobřany-Dnešice-II/230, oprava"				
Číslo zakázky:	Zpracoval:	Schválila:	Měřítko:	Stupeň:	Datum:
22.0285.262Z24	Václav Fiala	Ing. I. Novotná	1:2000/200	PDPS	02/2023
PODÉLNÝ PROFIL - 2. etapa					Číslo přílohy:
					D.3