


Podrobný podélný profil: SO101.3 M 1:1000/100  
Rozsah: km 2,00000 - km 2,90000

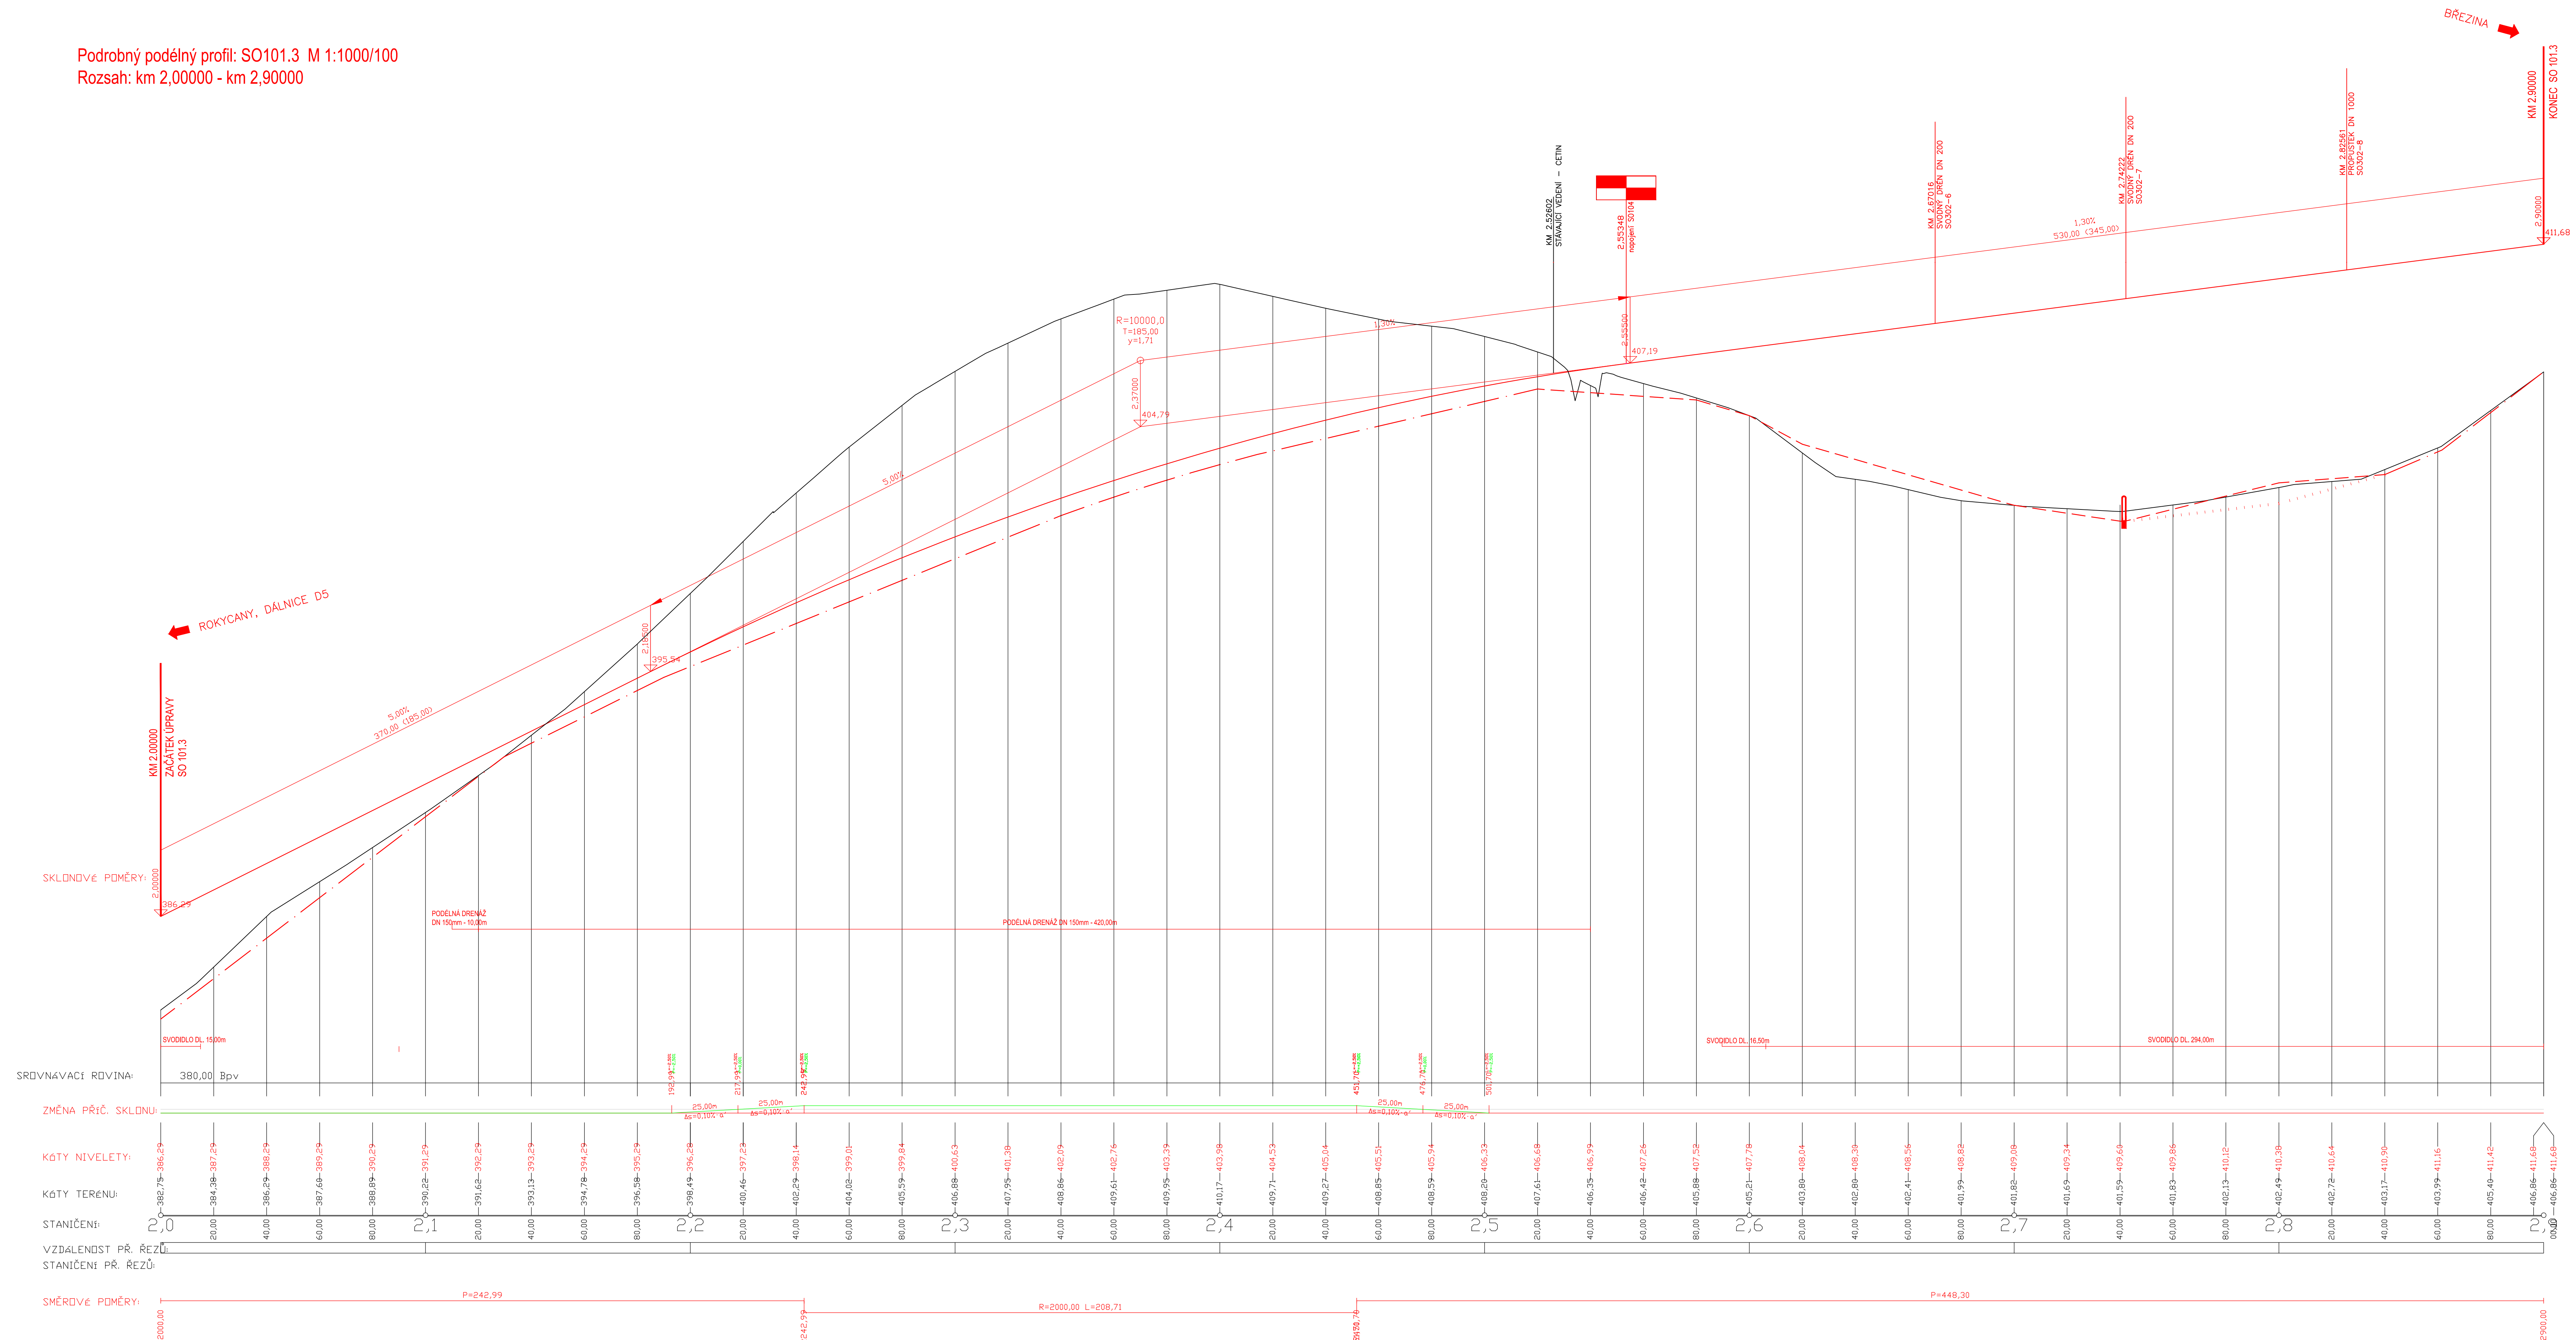

SOUHRNNÝ SYSTÉM S-JTSK		VÝKONÝ SYSTÉM B-V	
OŘÍDĚNATEL: STUPEŇ PD: NÁZEV STAVBY: HIP: ZODP. PROJEKTANT: VYPRACOVALI:	Správa a údržba silnic Píseňského kraje Koterovská 162, 326 00 Píseň PDPS Projektová dokumentace pro provádění stavby Napojení severního Rokycanská na dálnici D5, I. etapa ING. JAN RAMBOUSEK ING. VACLAV STÁRÝ ING. DITA MÝŠKOVÁ, ING. MILAN PTAČEK		 Royal HaskoningDHV Salobratná 100/94 Praha 8 tel. 236 080 555 e-mail: dhv@dhv.com
ČÁST: STAVEBNÍ OBJEKT: PŘÍLOHA:	B - Stavební část SO 101 - Hlavní trasa Podélný profil 101.3		FORMÁT: MĚŘÍTKO: DATUM: Č. PŘÍLOHY:
			A4 1:1000/100 05/2019 3.3