




PROJEKTOVÁNÍ DOPRAVNÍCH STAVEB

PROJEKČNÍ KANCELÁŘ ING. ŠKUBALOVÁ
U Bachmače 29, 326 00 Plzeň
TEL. 377455842


Vedoucí projektant	Zodpovědný projektant	Vypracoval	Schválil	Projekční kancelář Ing. Škubalová U Bachmače 29, 326 00 Plzeň	
Ing. Škubalová	Ing. Škubalová	Ing. Bobková	Ing. Škubalová		
Kraj : Plzeňský		Kat. území: Sulislav		Datum	2/2023
Objednatel: SÚS PK, příspěvková organizace				Účel	PDPS
Akce: II/605 hr. okr. TC/PS – Bor, oprava průtahů (Sulislav, Sytno, Benešovice, Holostřevy, Skviřín)				Číslo zakázky	22225
				Měřítko	1:100
				Registrace – IČO	13890450
Objekt: SO 101 Sulislav - průtah					
Obsah: Charakteristické příčné řezy				Číslo přílohy 5	Číslo kopie

PR: 1
0.000 00


Napojení na stávající stav

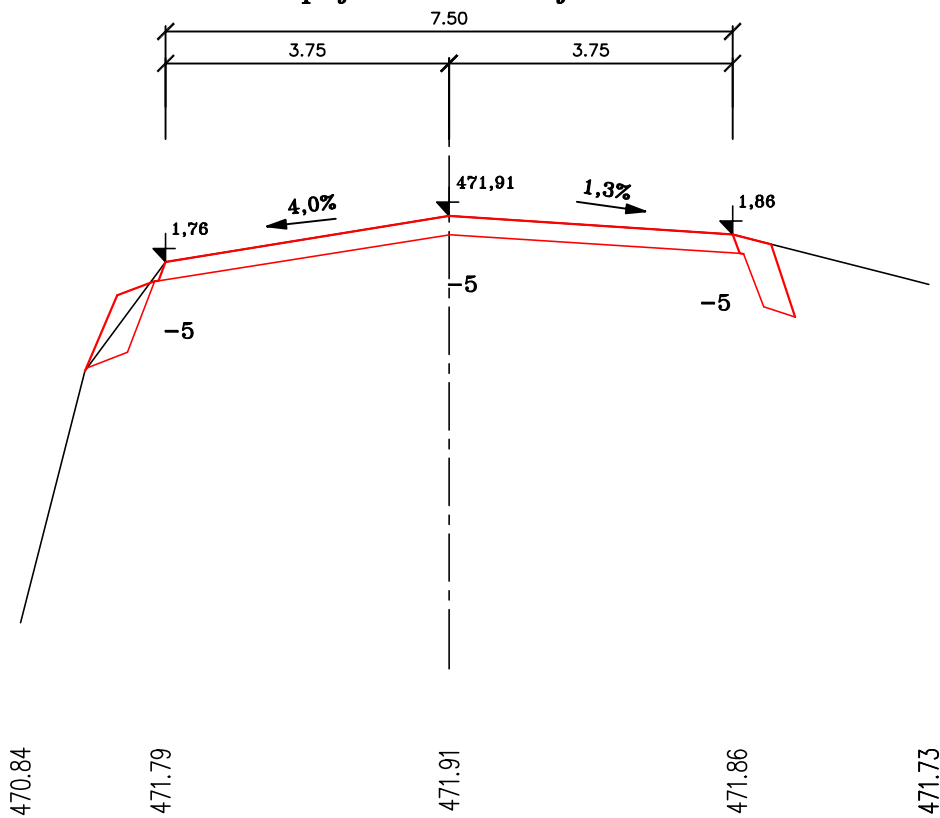


PR: 2
0.040 00

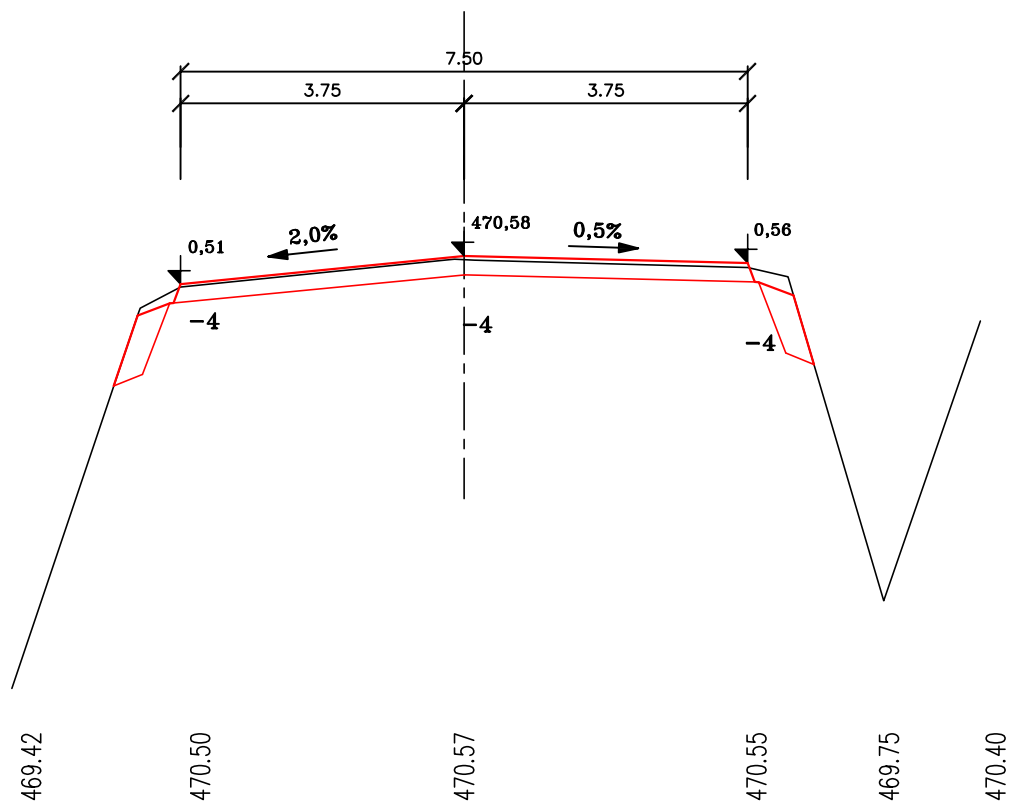


PR: 3
0.079 50

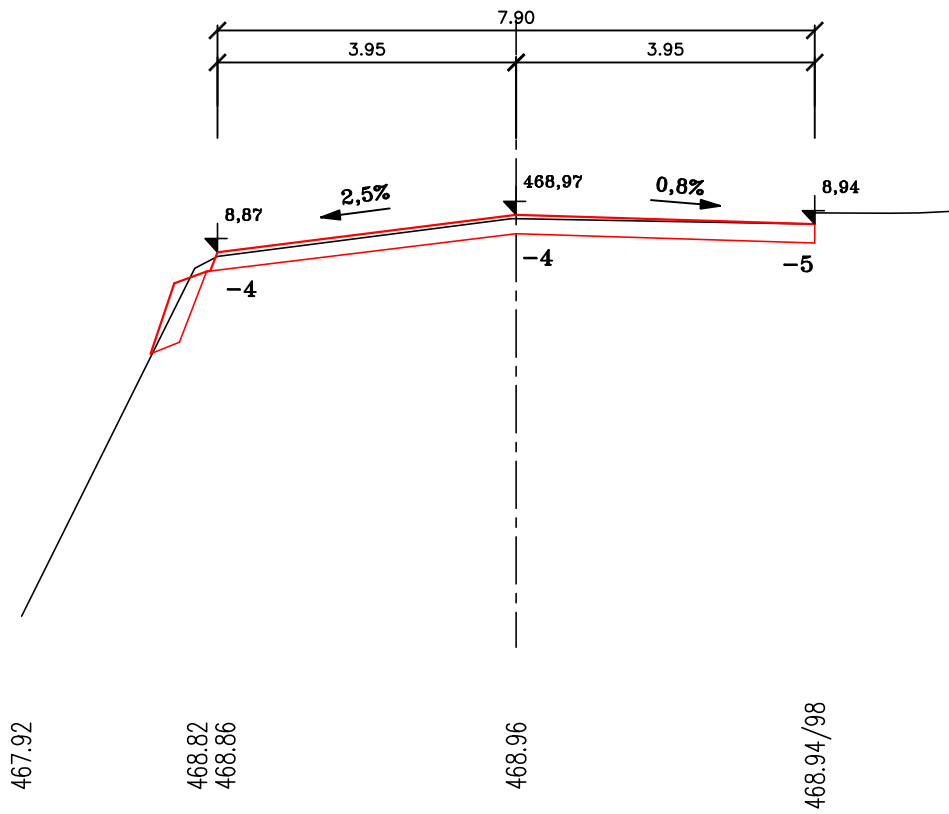


PR: 4
0.117 50

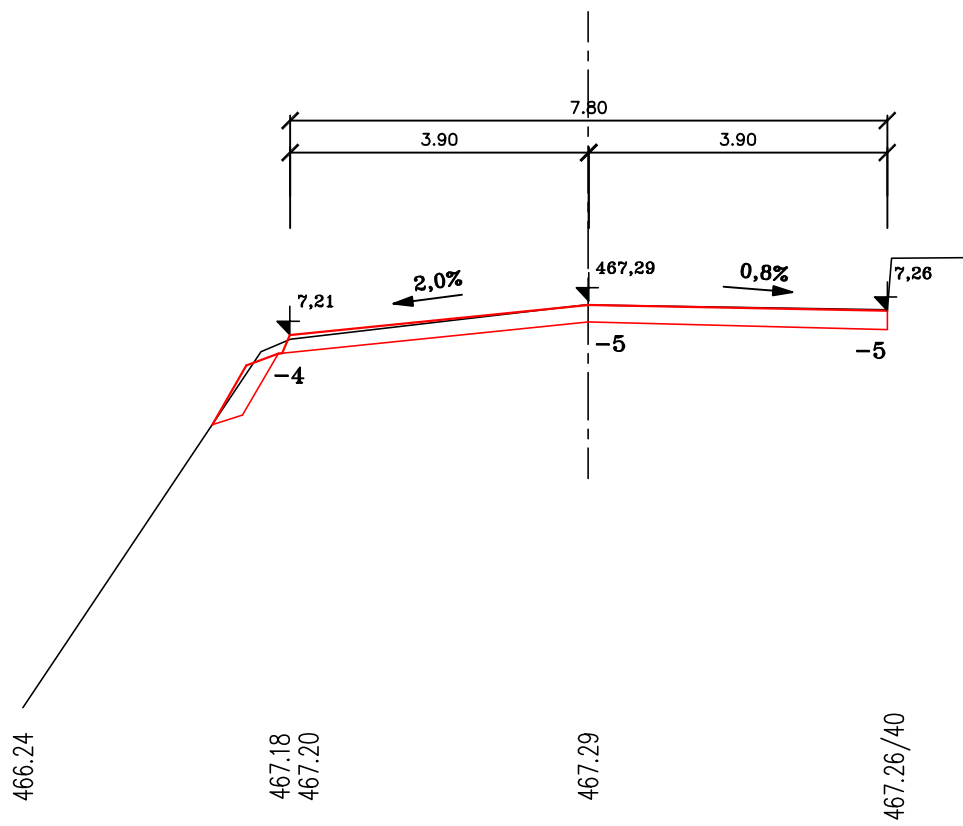


PR: 5
0.158 00

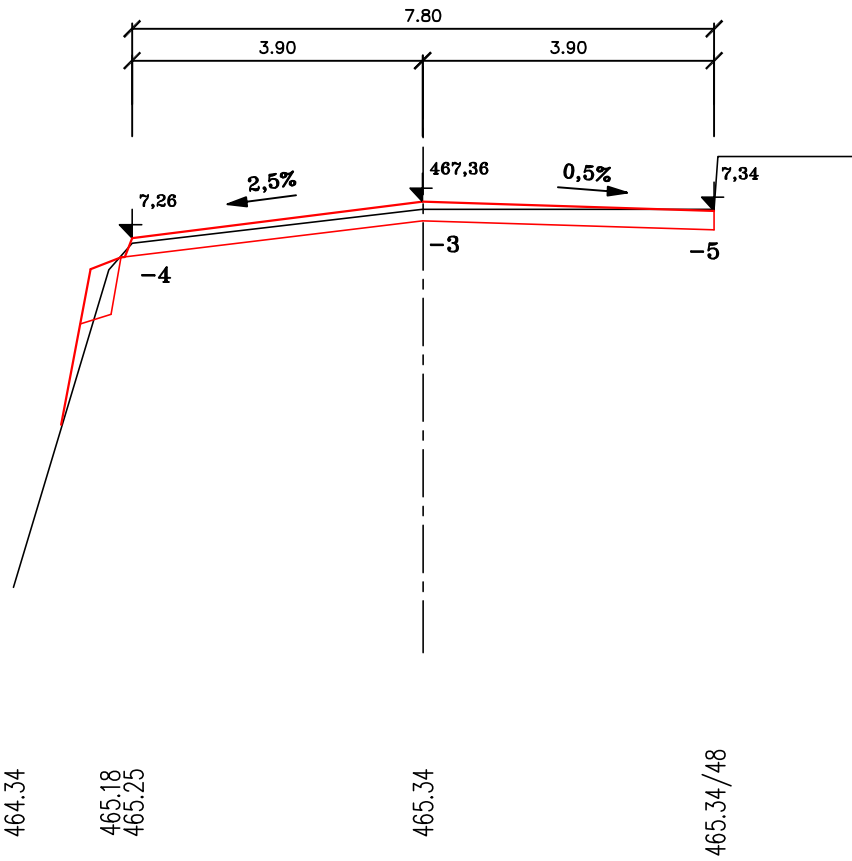


PR: 6
0.181 50

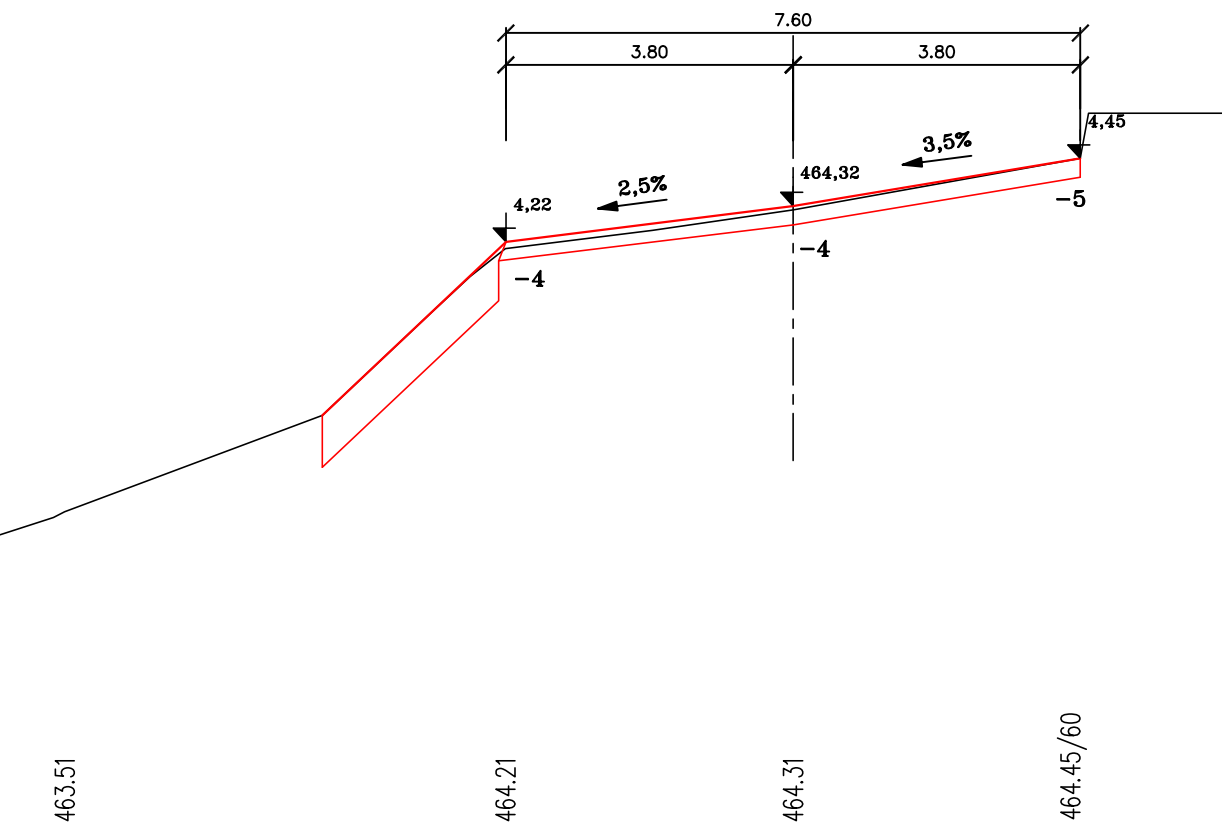


PR: 7
0.213 50

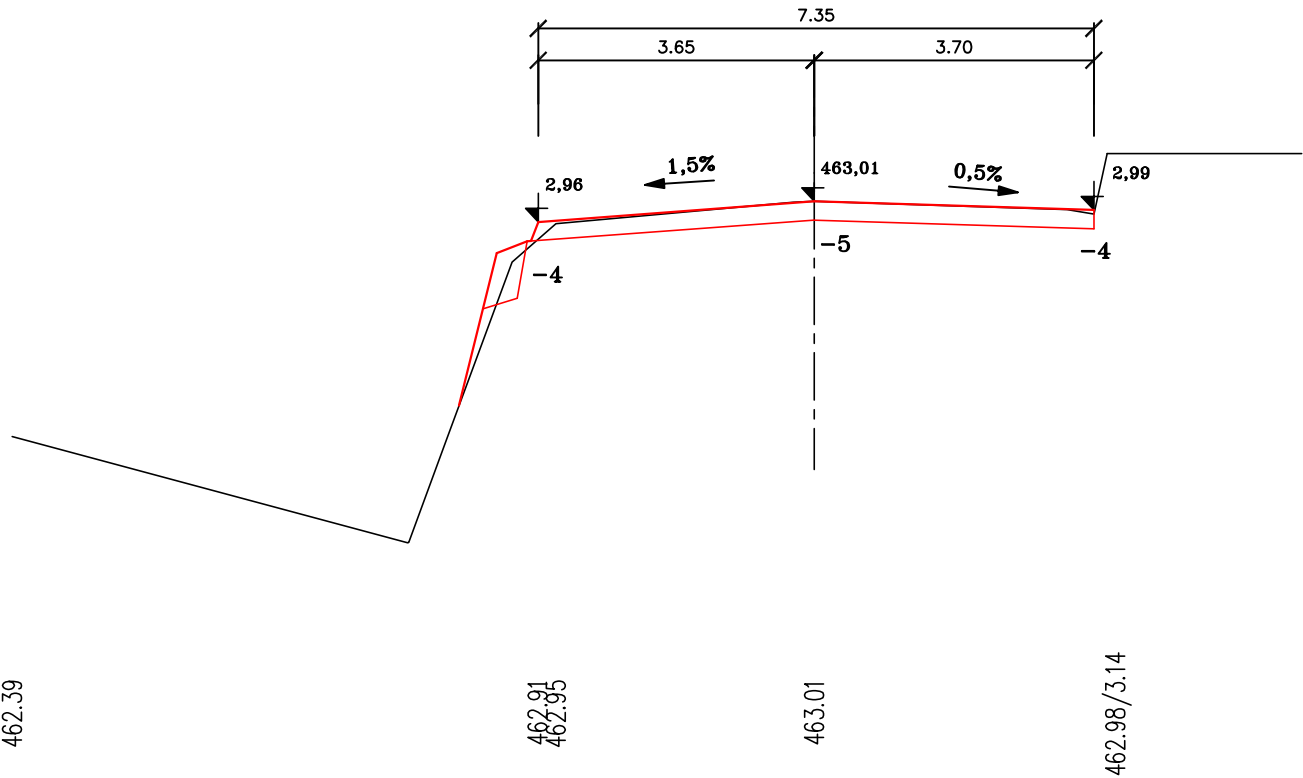


PR: 8
0.257 50

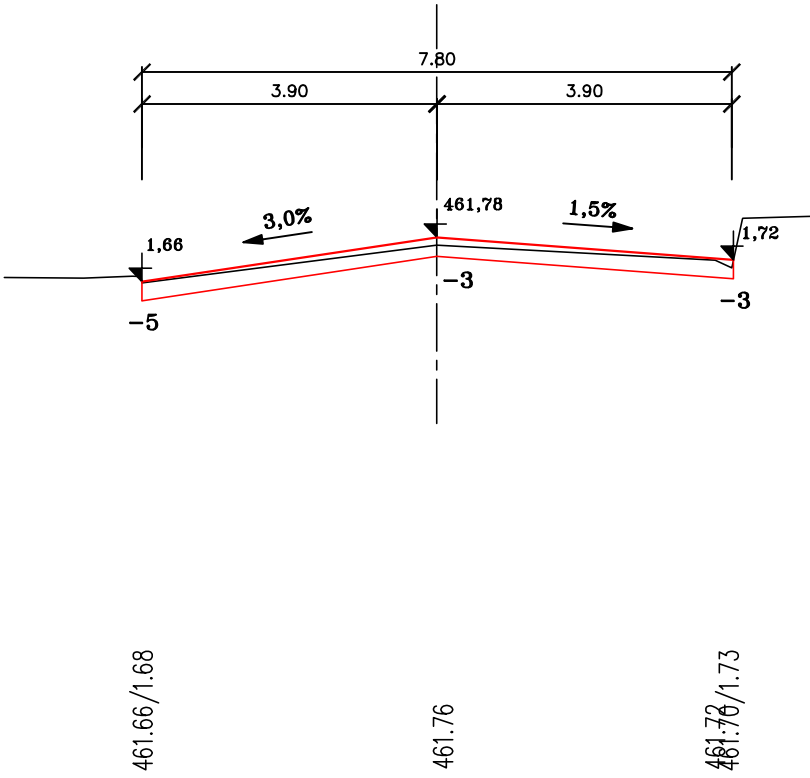


PR: 9
0.272 00

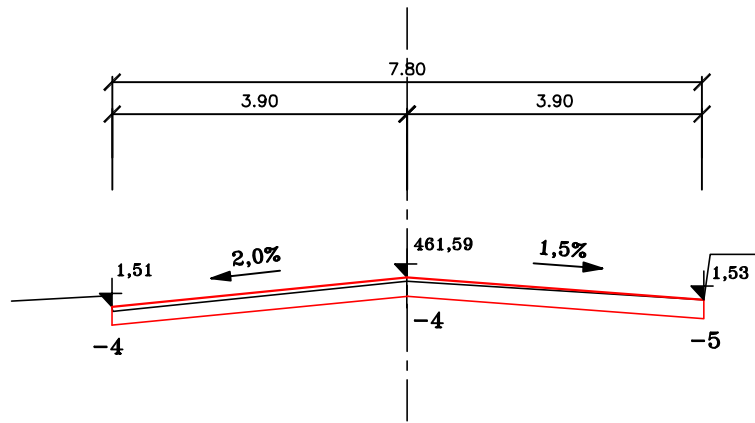


PR: 10
0.288 50

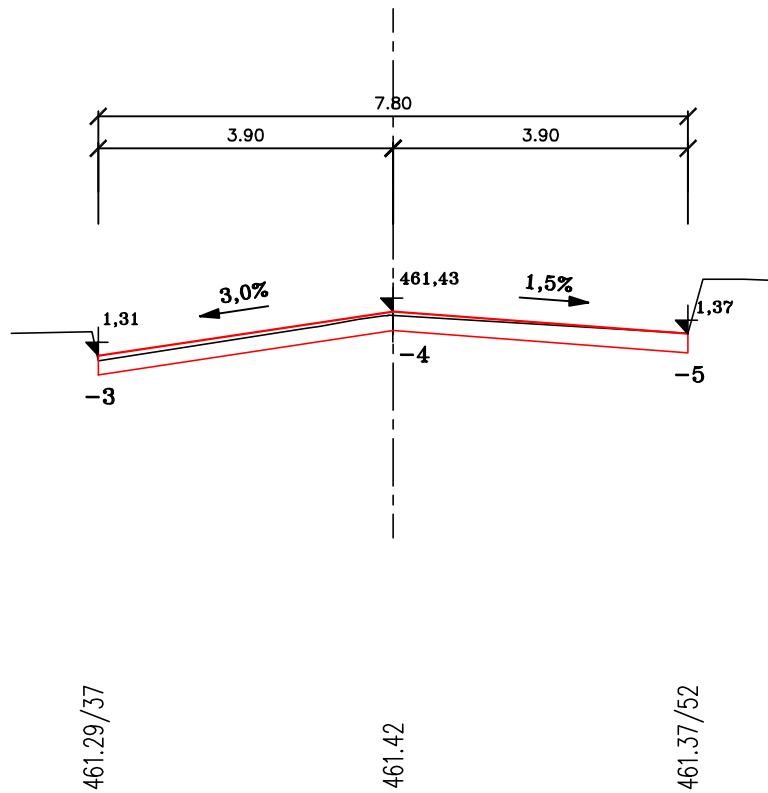


PR: 11
0.319 50

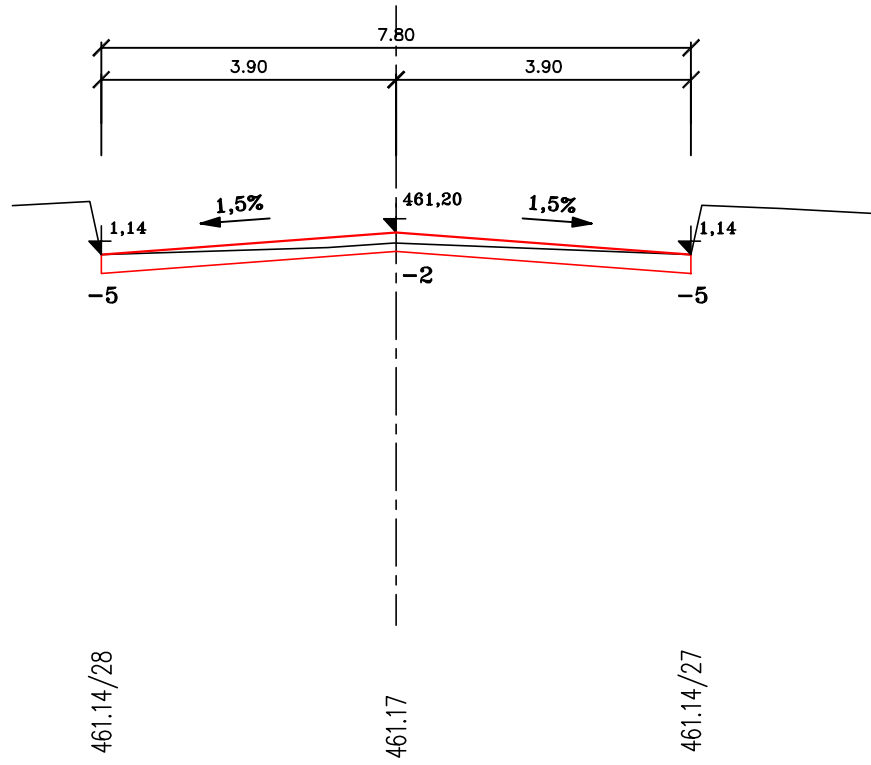

PR: 12
0.354 00

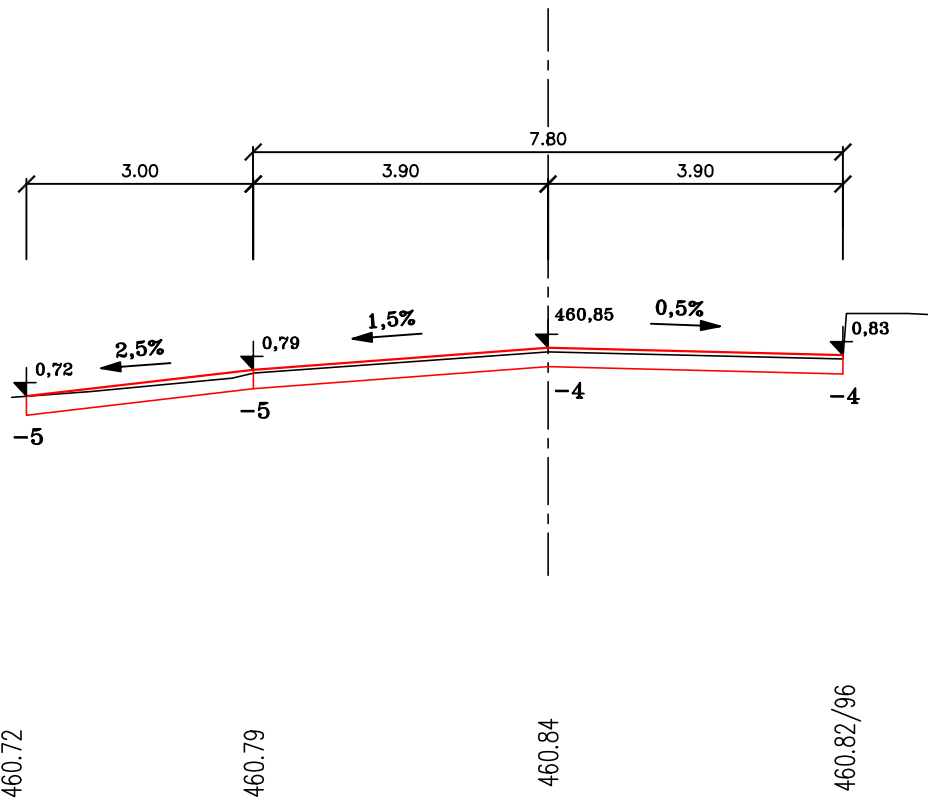

PR: 13
0.384 00

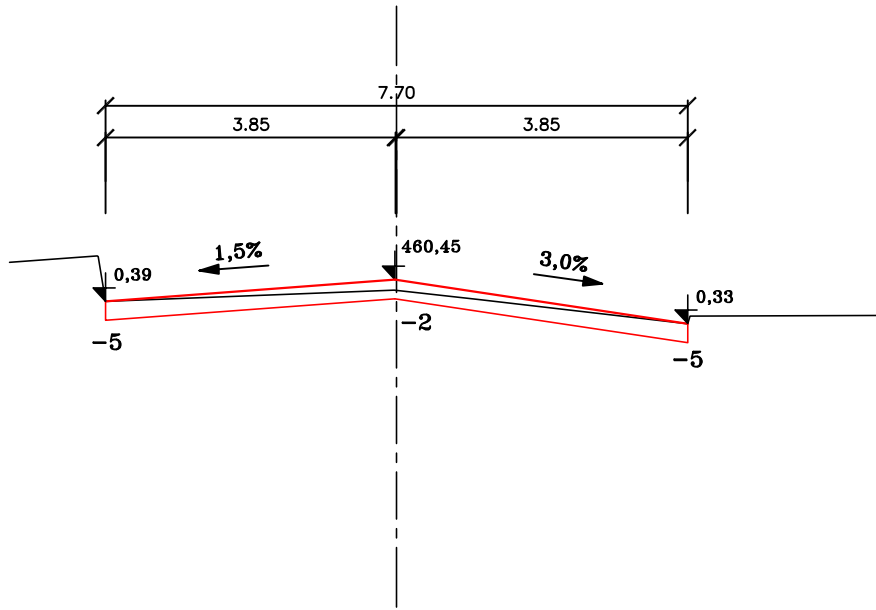


460.39/51

460.42

460.33/35

460.40

PR: 14
0.424 00

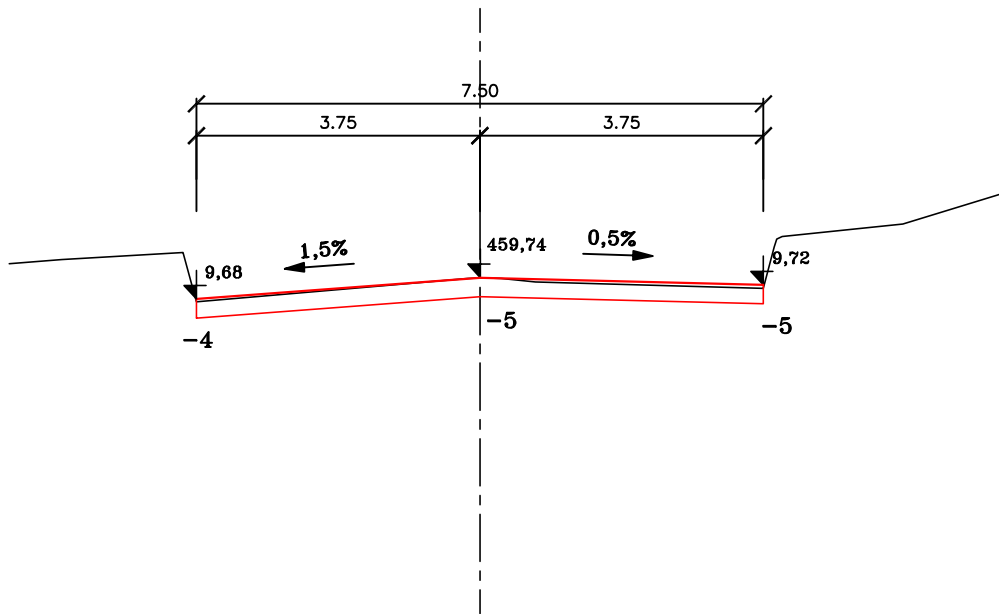


459.67/81

459.74

459.72/85

459.98

PR: 15
0.463 50

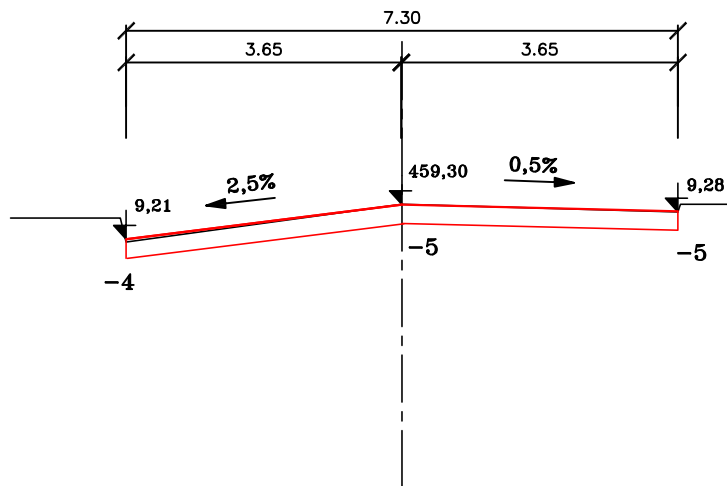


459.20/25

459.30

459.28/30

459.50

PR: 16
0.490 00

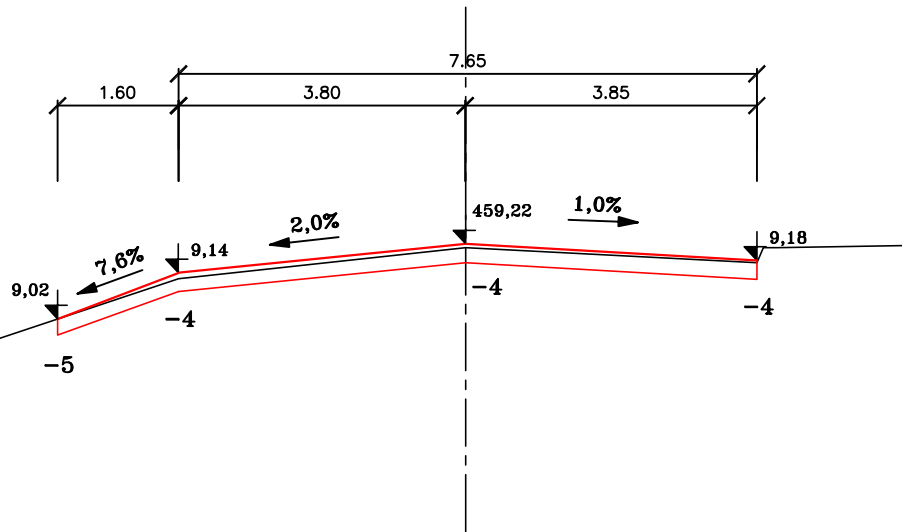


458.71

459.13

459.21

459.17/21

PR: 17
0.511 00

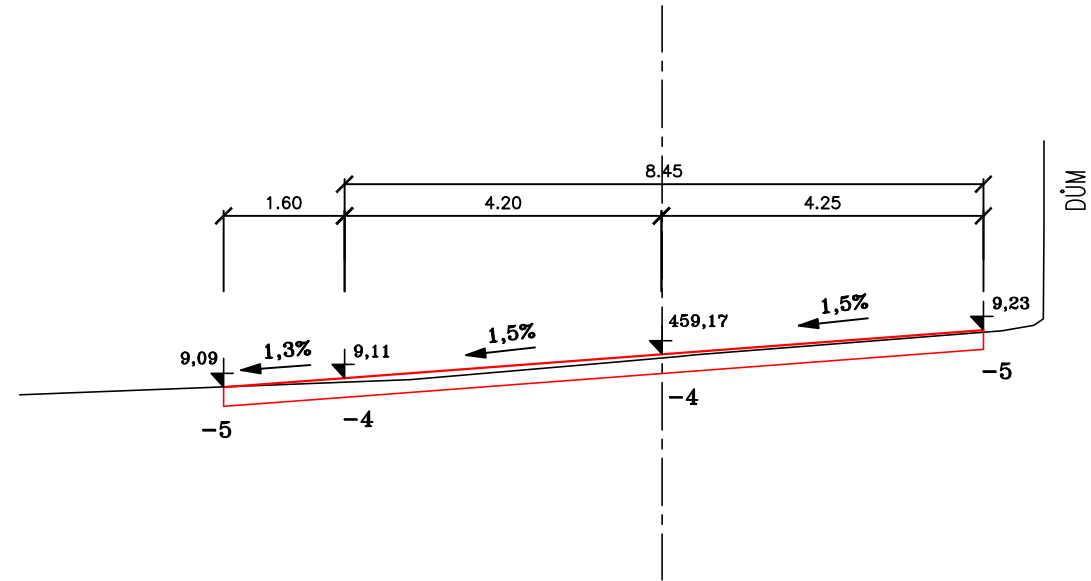

459.06


459.10

459.16

459.23

459.26

PR: 18
0.539 00

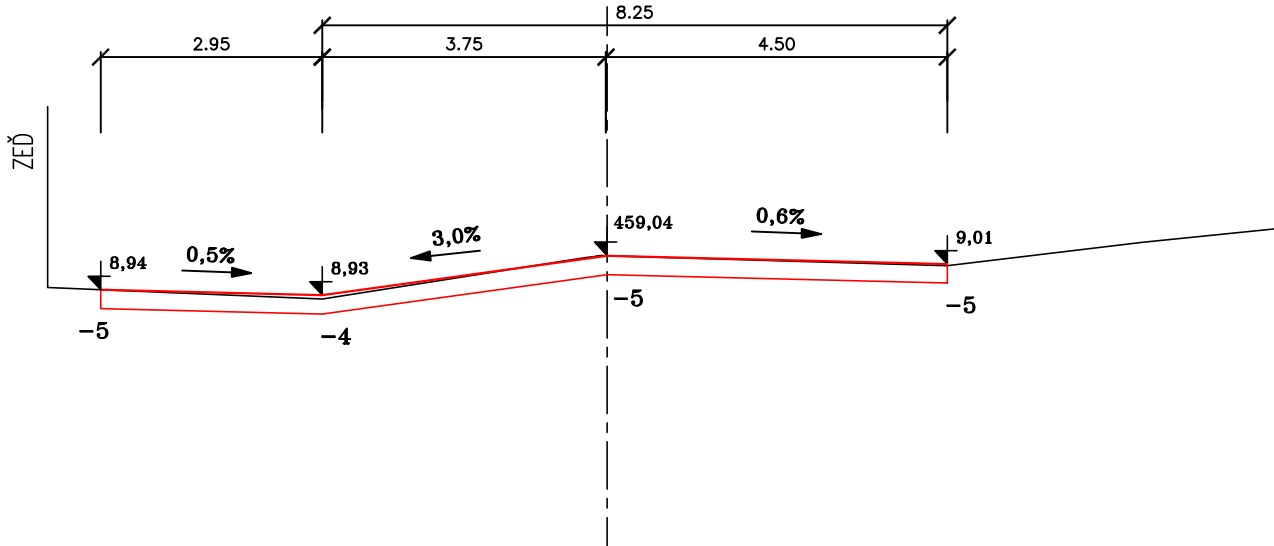

458.95


458.92

459.04


459.01

459.07


PR: 19
0.558 00

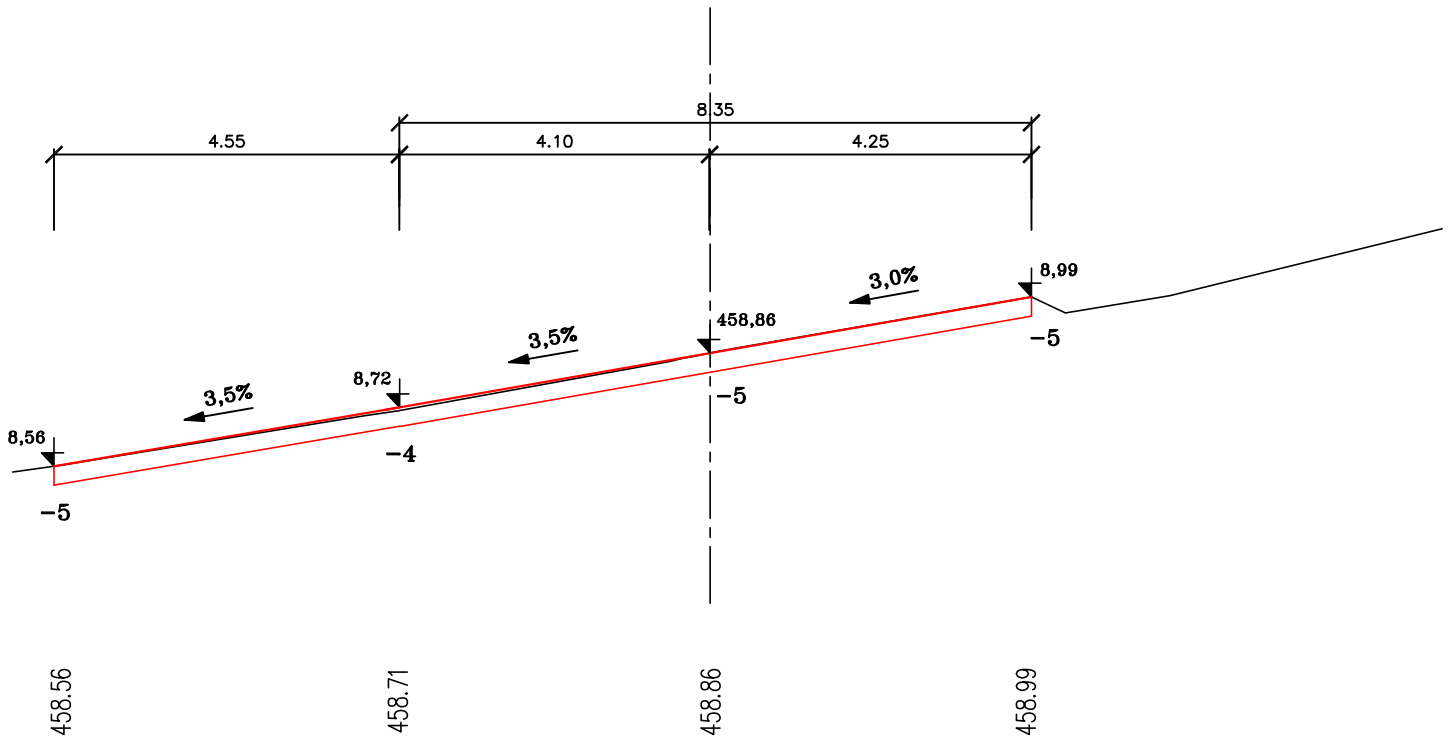


PR: 20
0.574 00

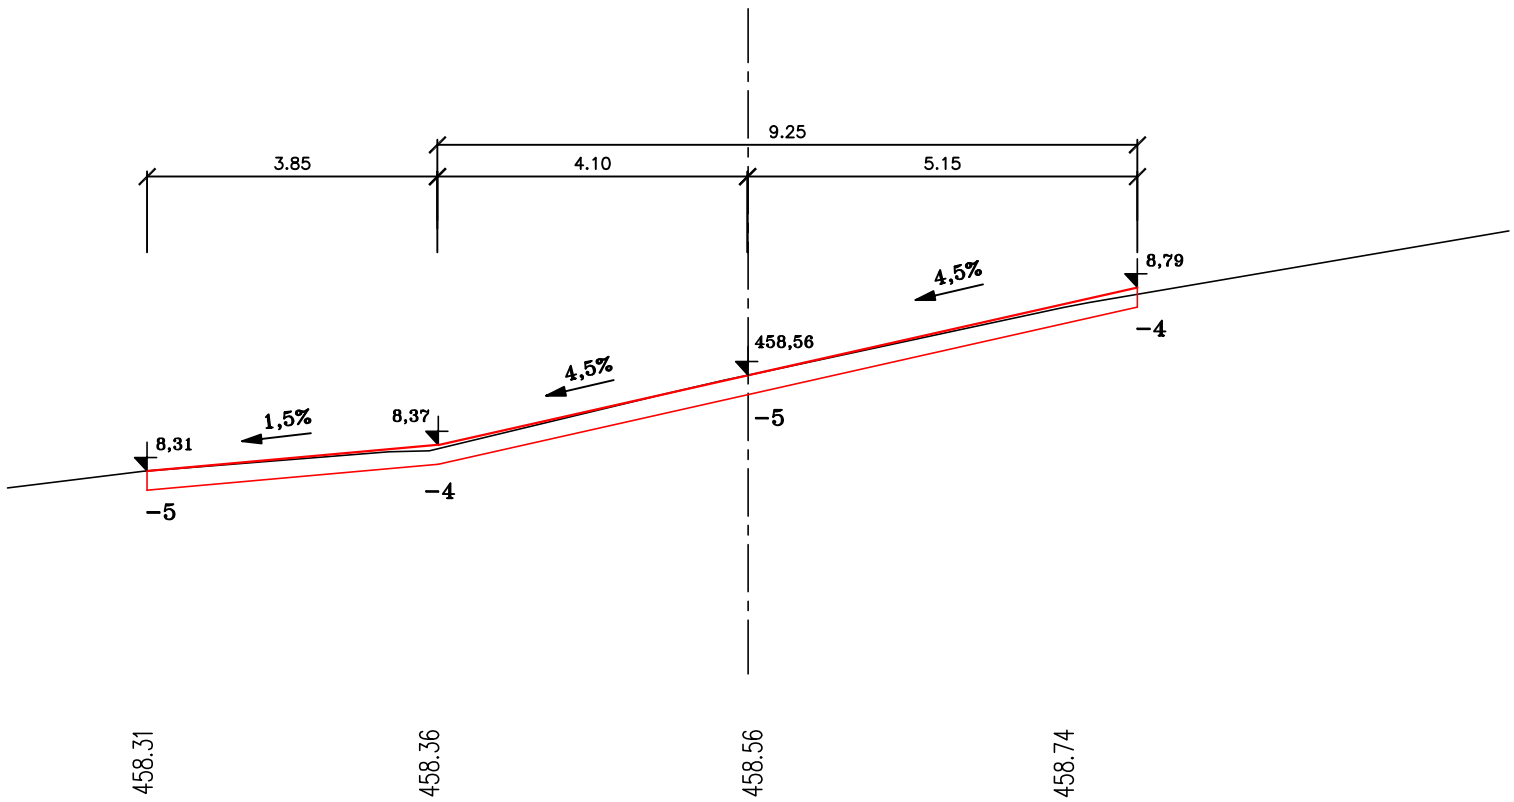


PR: 21
0.591 00

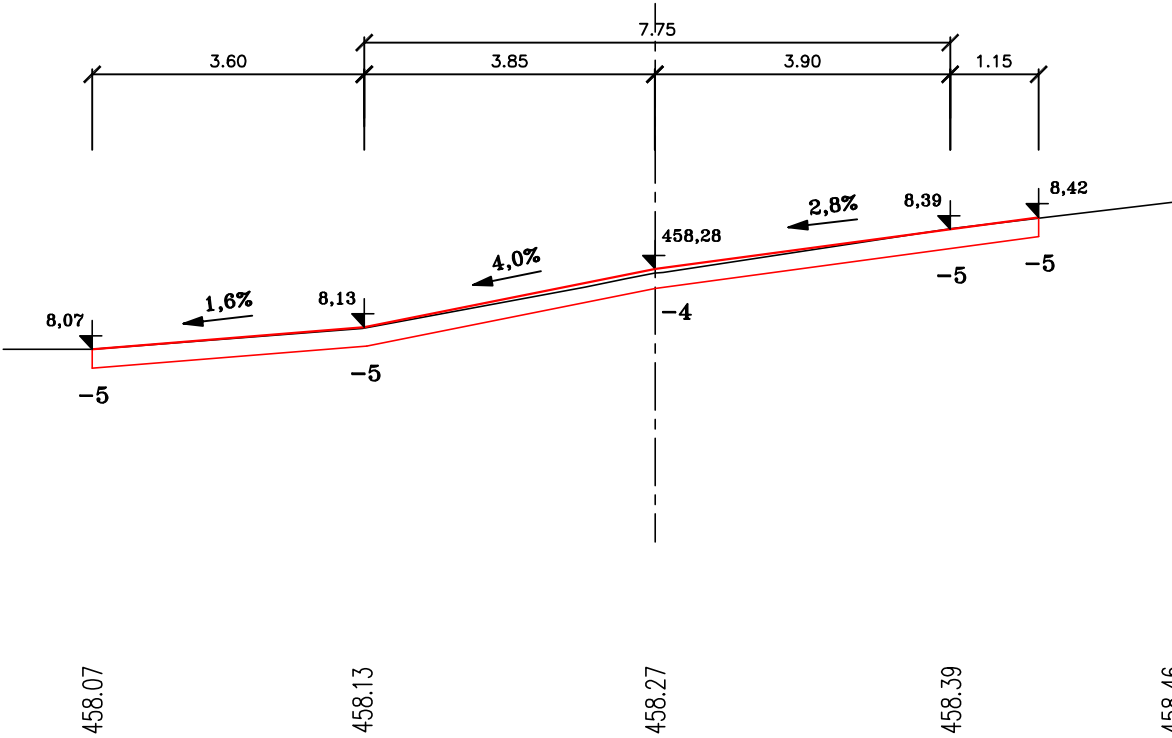


PR: 22
0.602 50

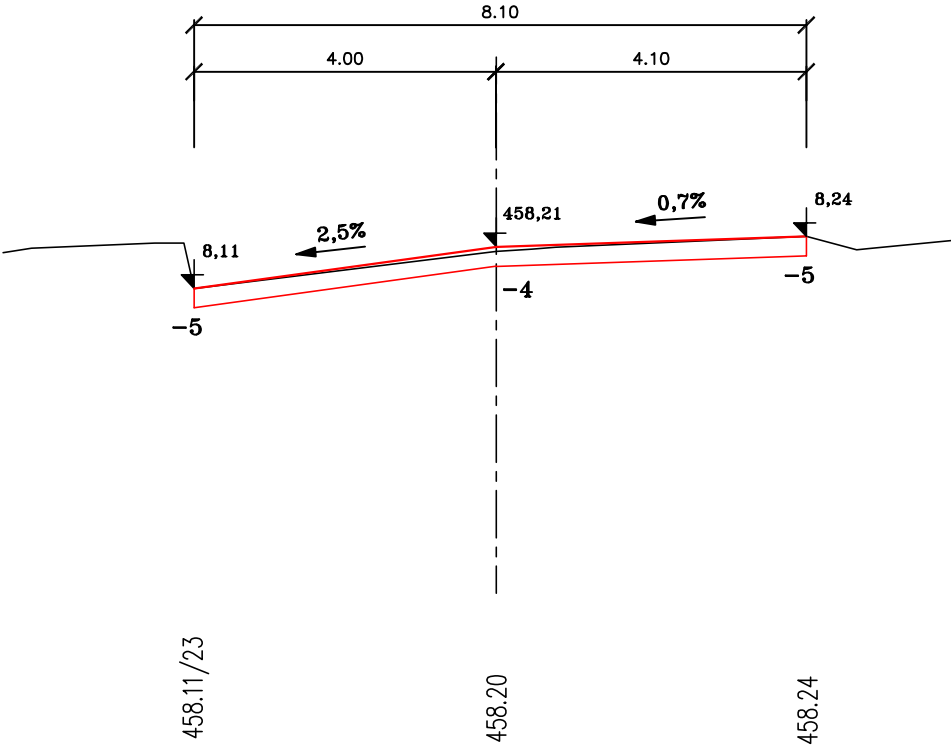


PR: 23
0.632 50

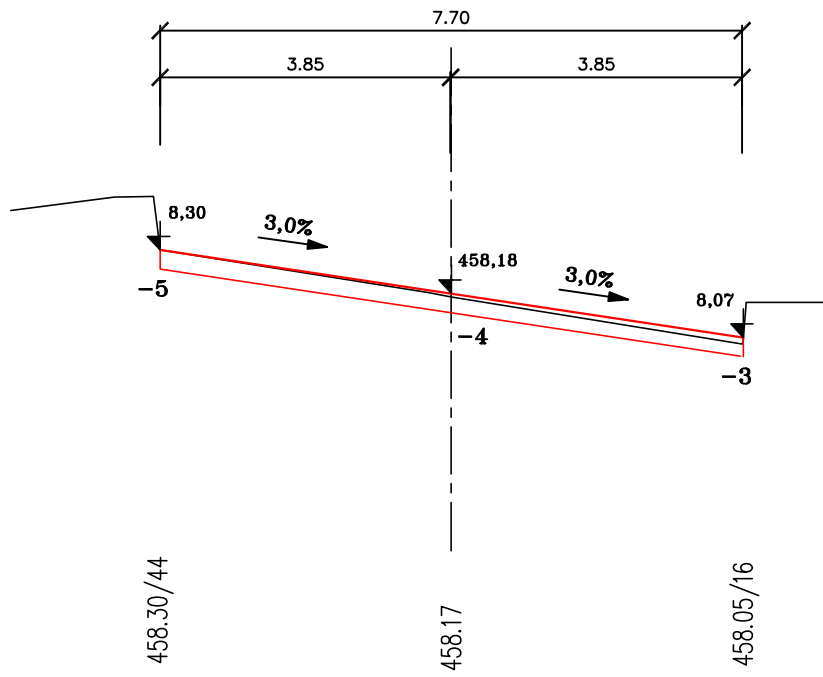


PR: 24
0.661 50

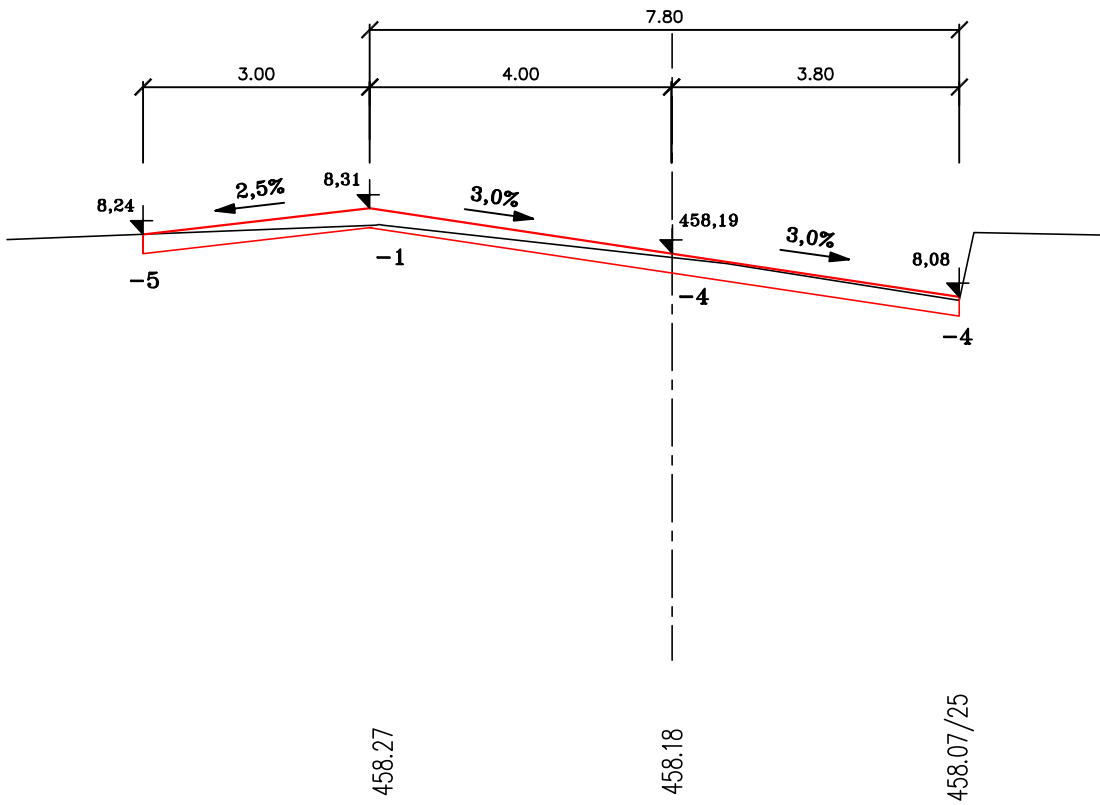


PR: 25
0.688 00

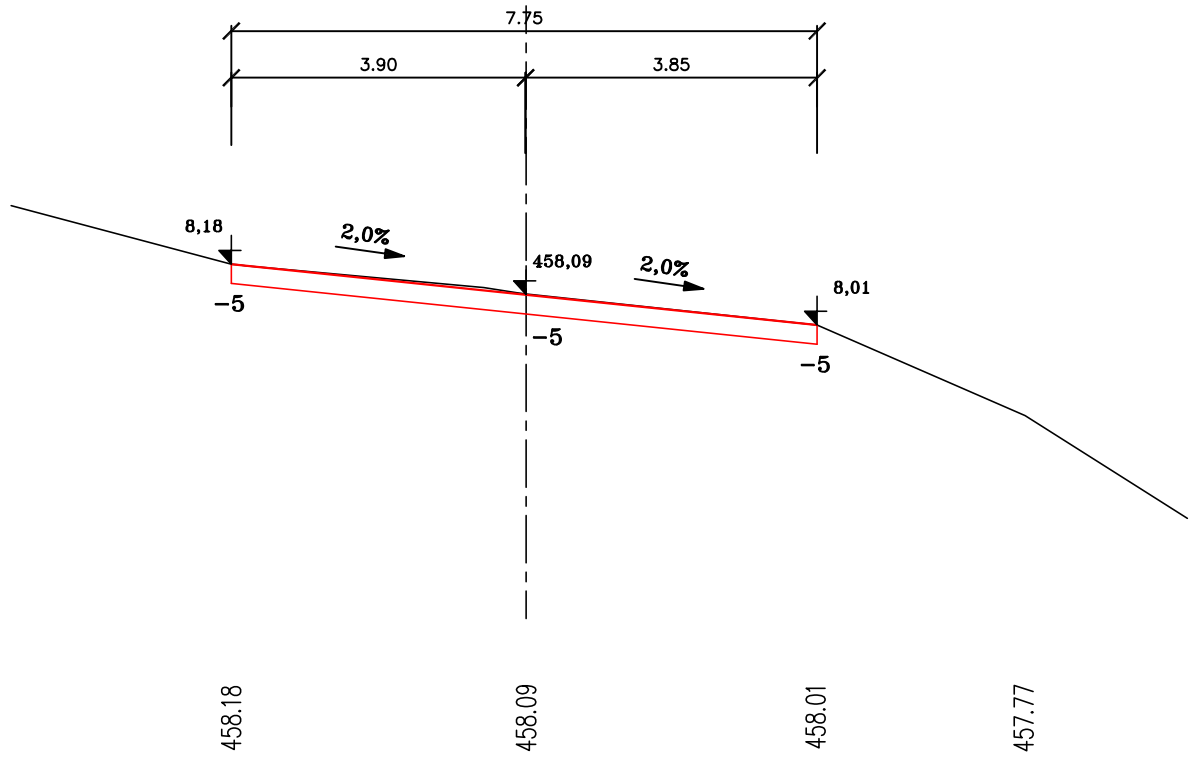


PR: 26
0.722 00

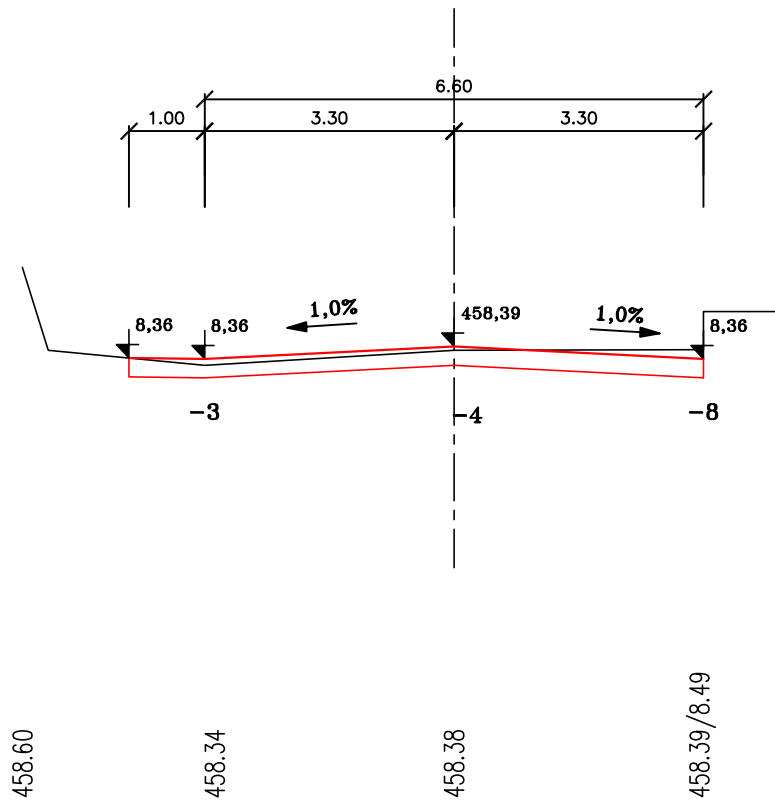


PR: 27
0.742 00

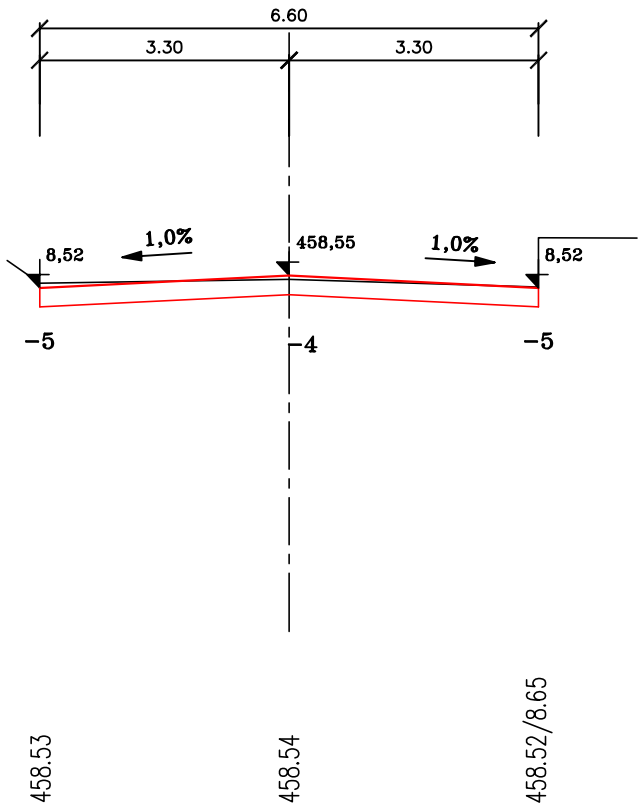


PR: 28
0.764 00

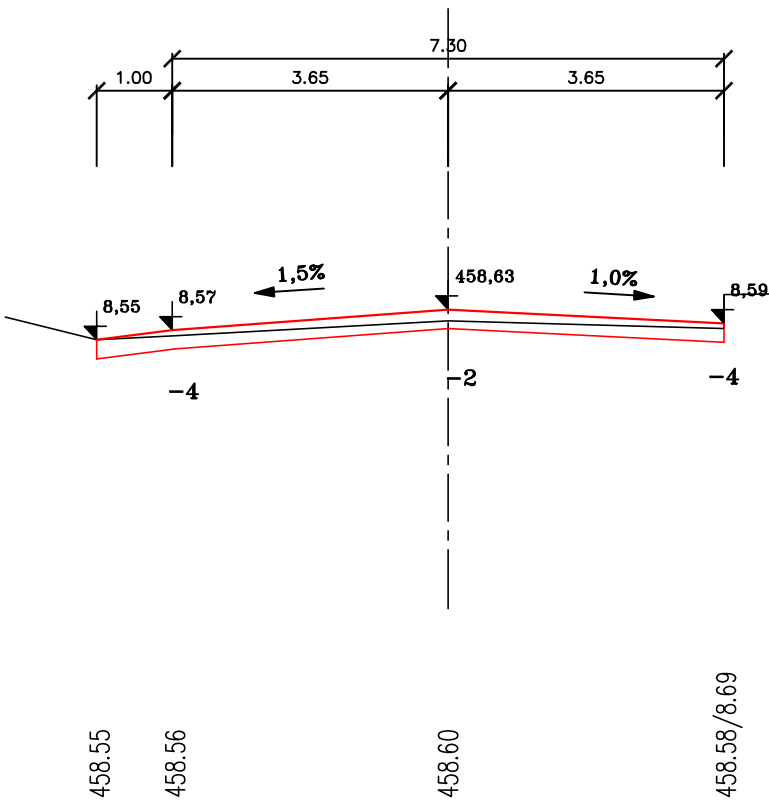


PR: 29
0.792 00

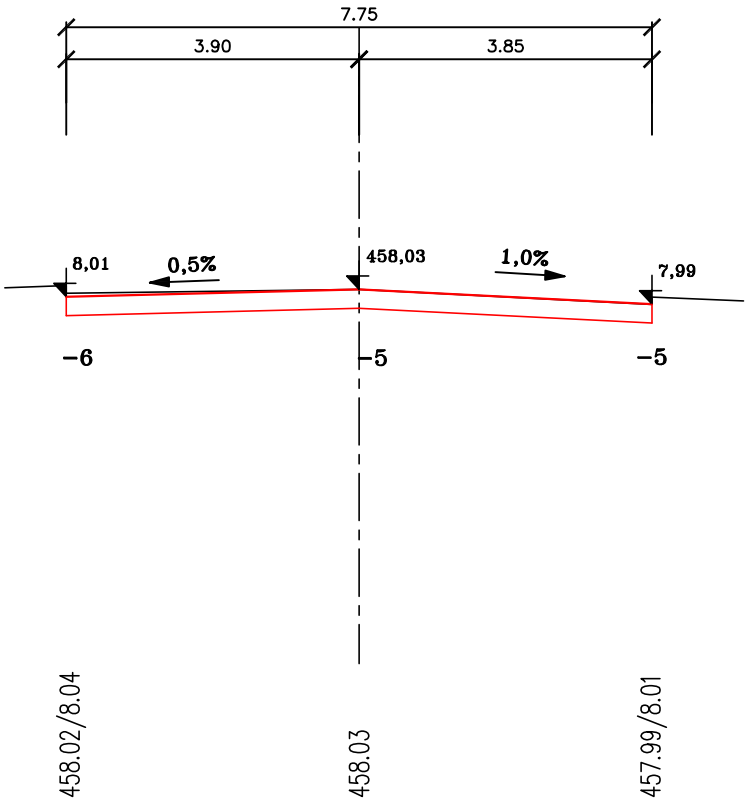


PR: 30
0.815 50

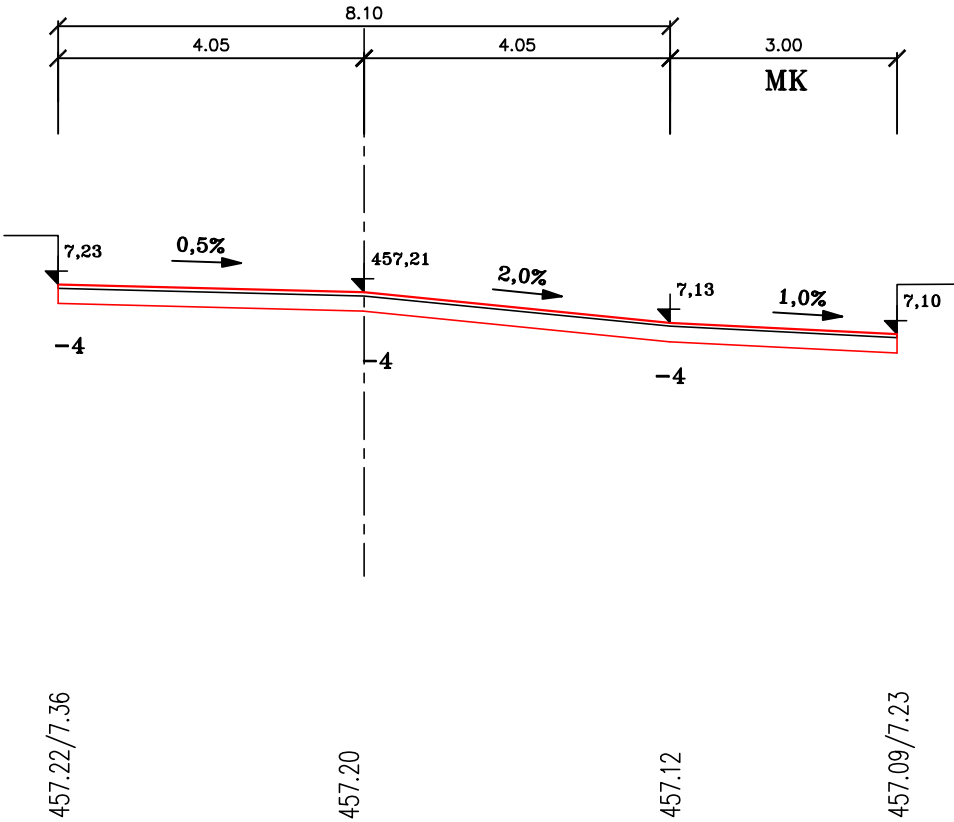


PR: 31
0.833 00

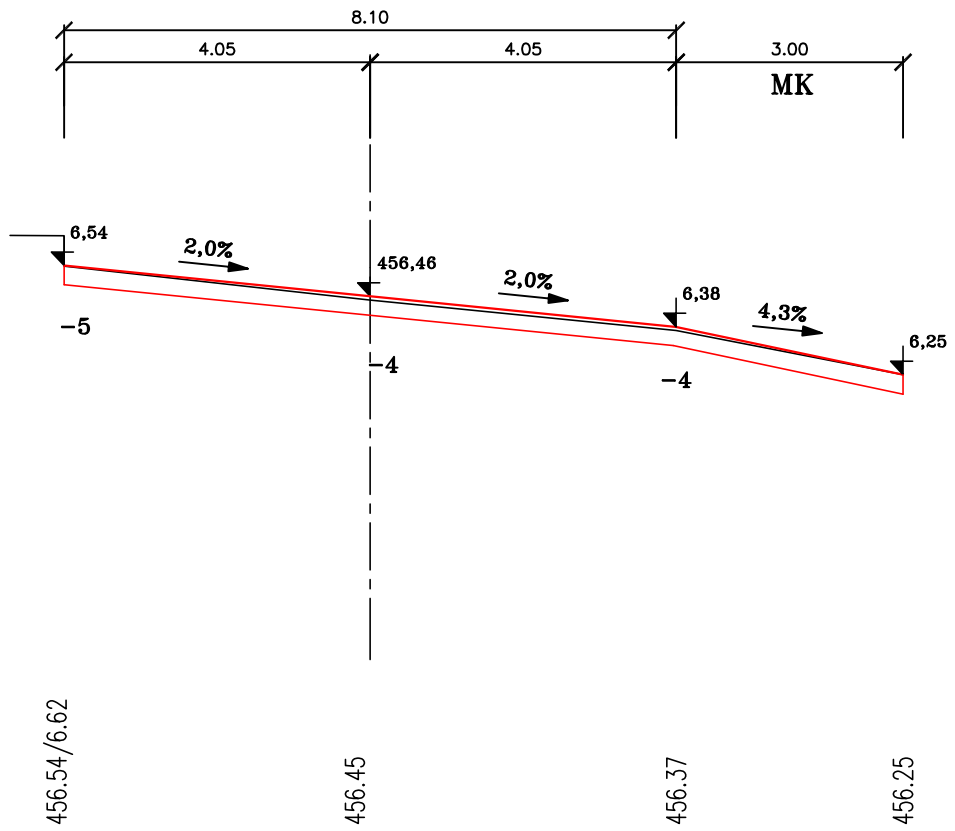


PR: 32
0.857 00

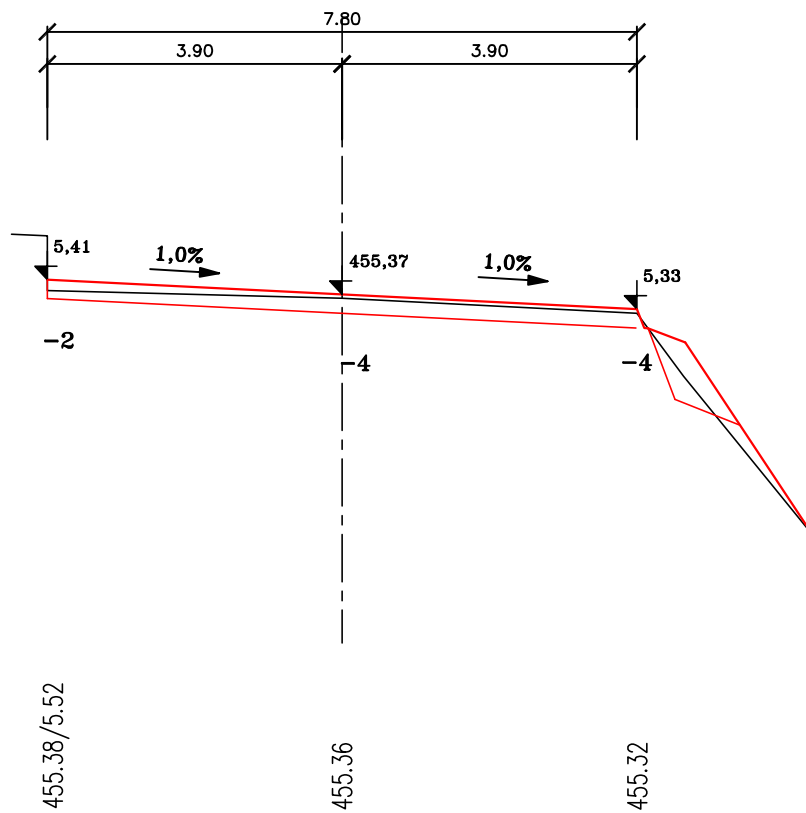


PR: 33
0.876 50

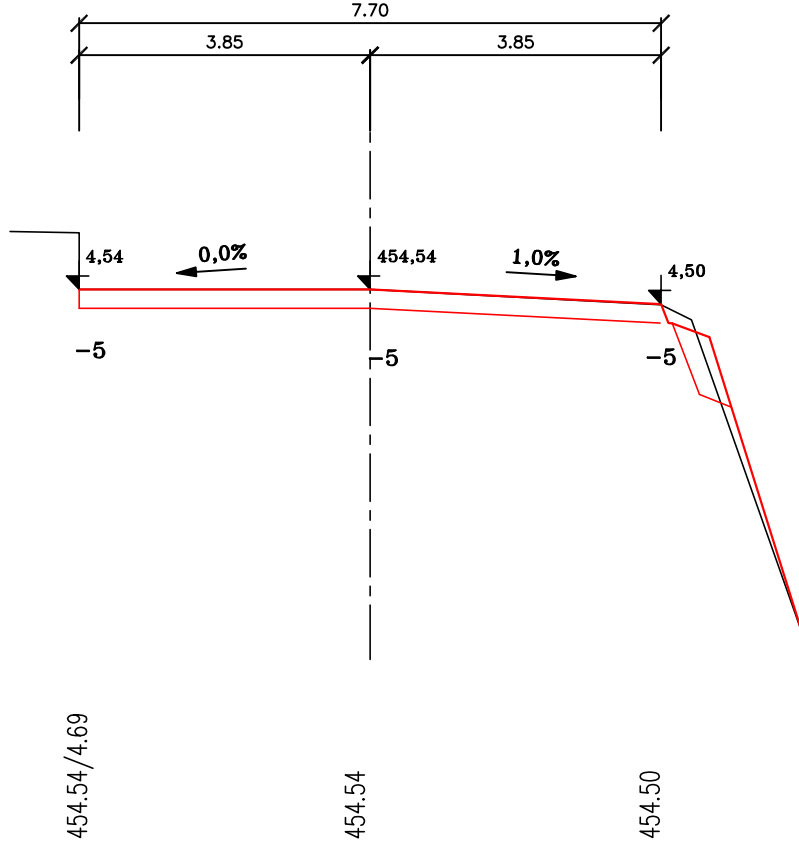


PR: 34
0.895 00

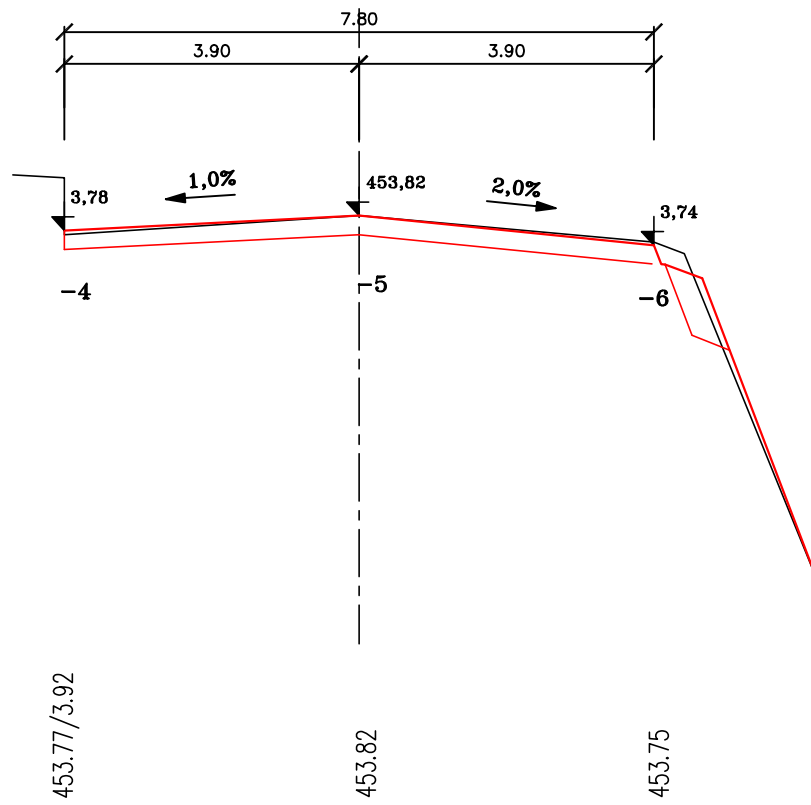


PR: 35
0.913 50

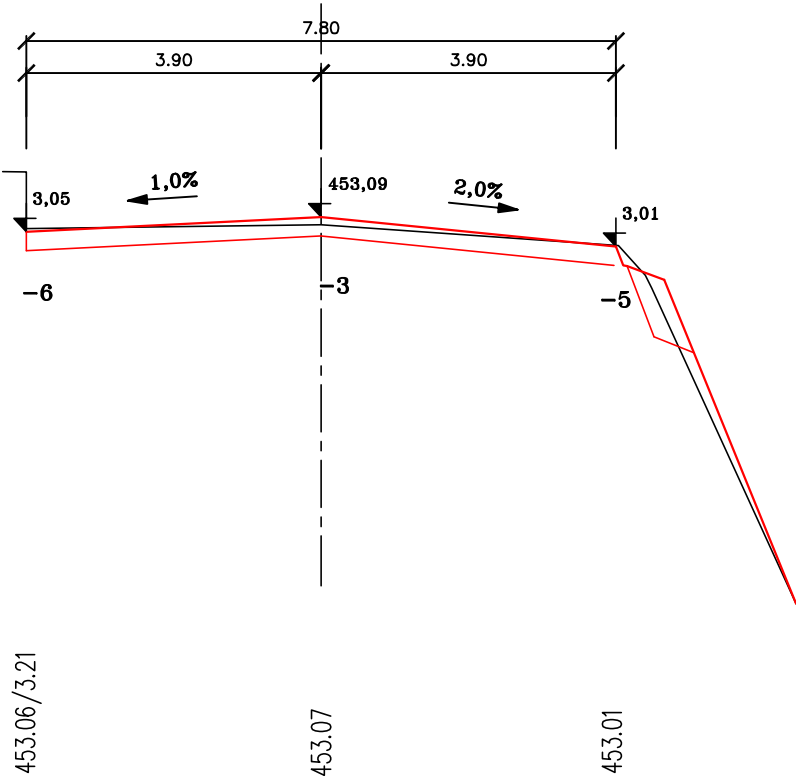


PR: 36
0.934 00

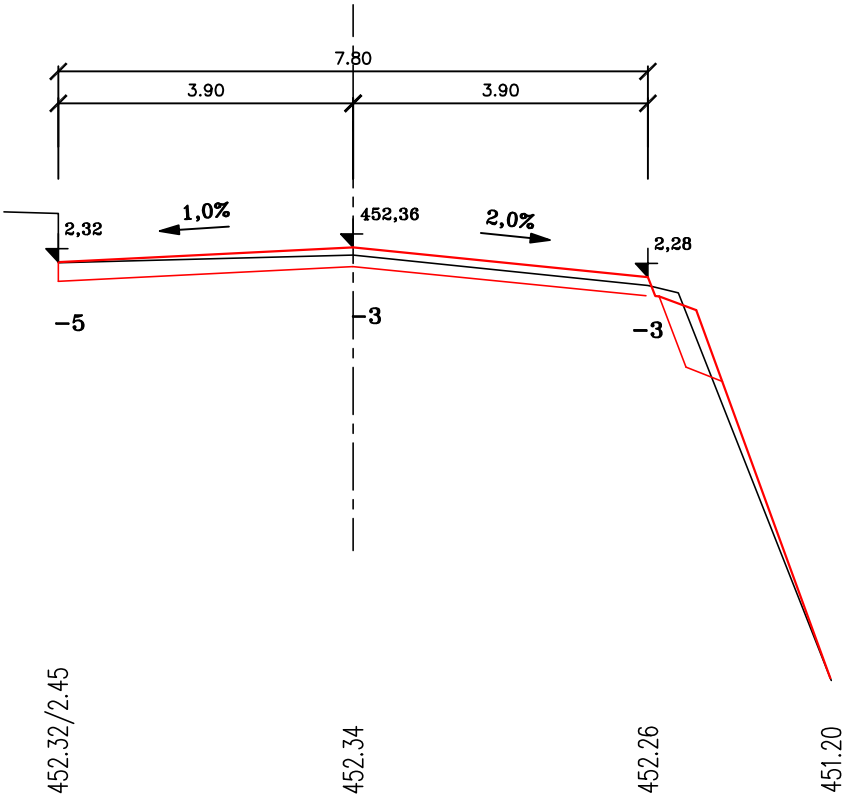


PR: 37
0.951 50

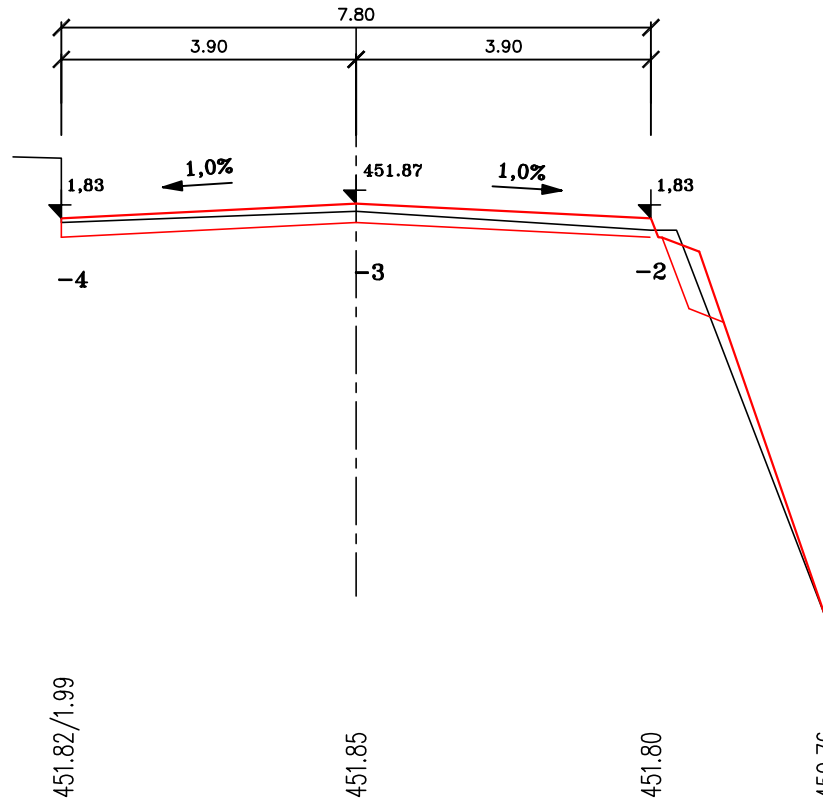


PR: 38
0.970 50

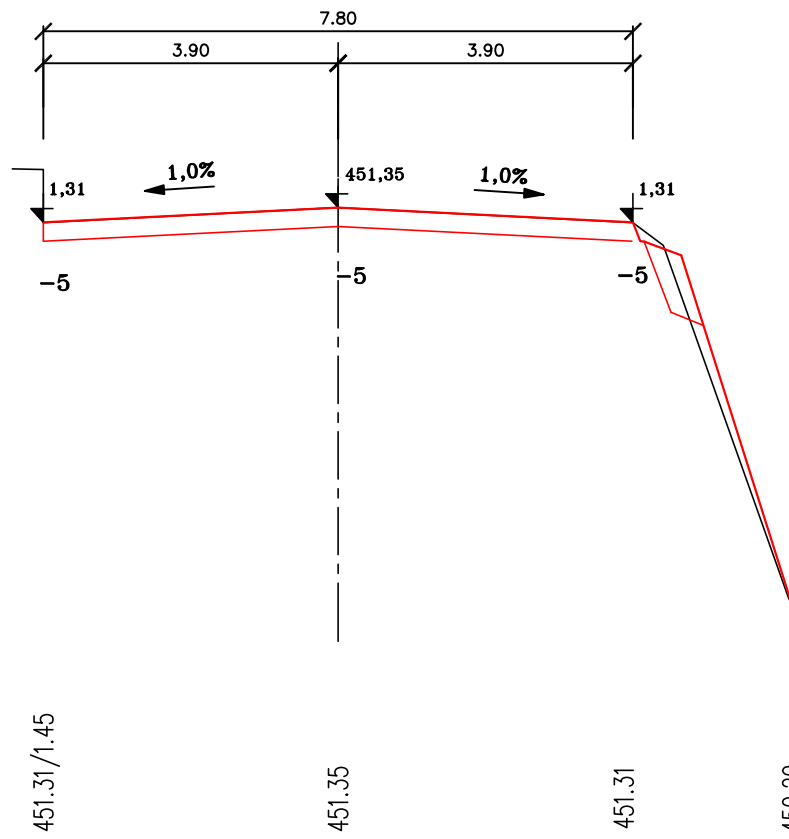

PR: 39
1.002 50

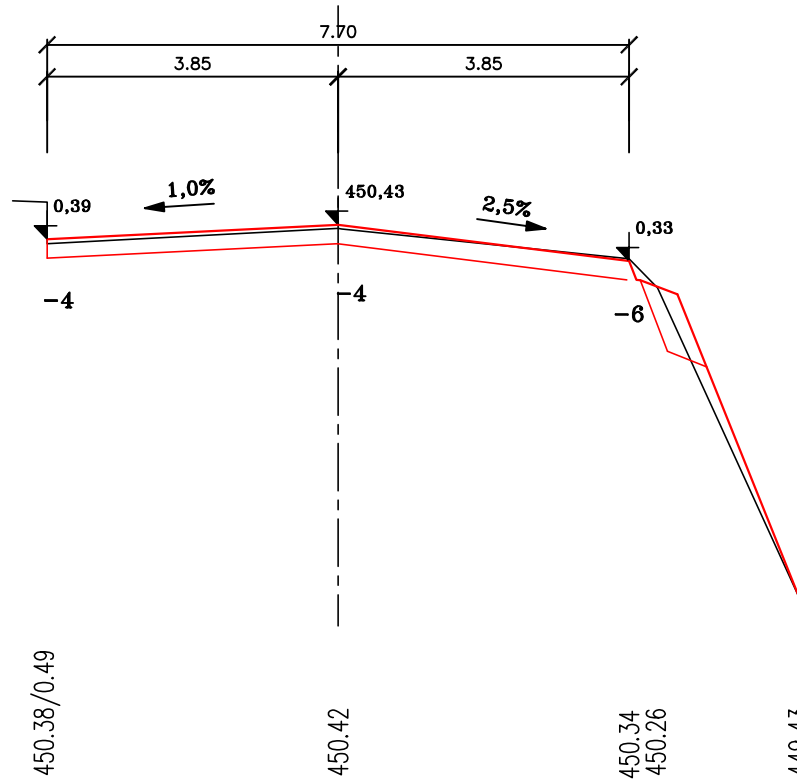

PR: 40
1.035 50

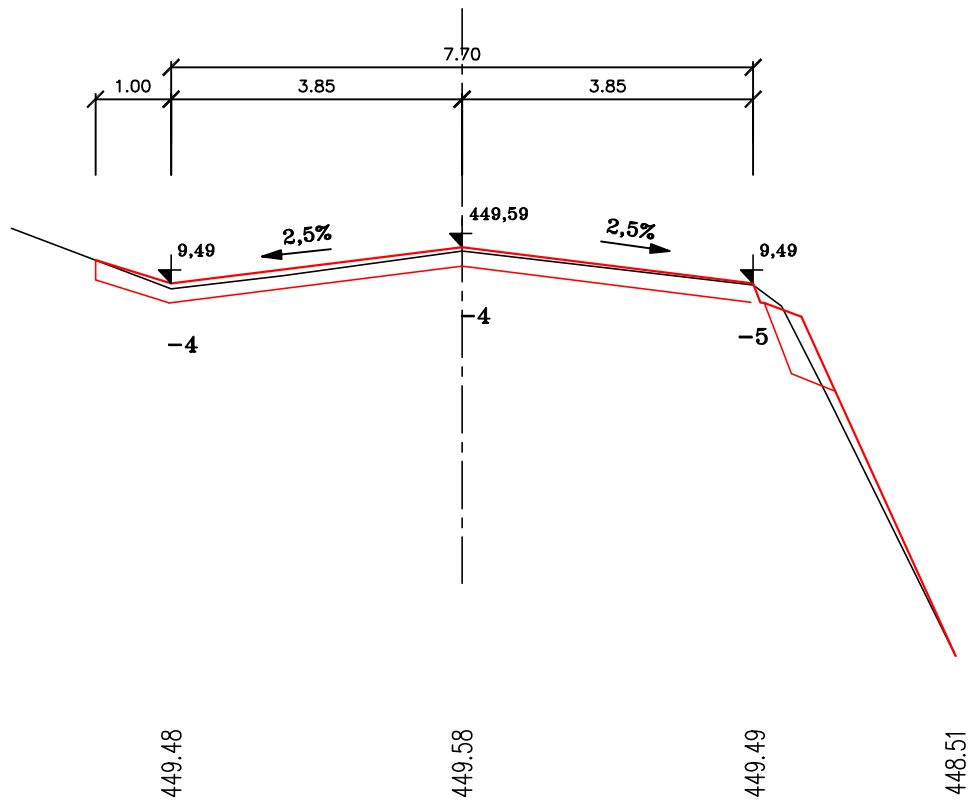

PR: 41
1.069 15

Napojení na stávající stav

