


Podélný profil M 1:1000/100  
km 0,00000 - km 0,68764

II/605  
PLZEŇ

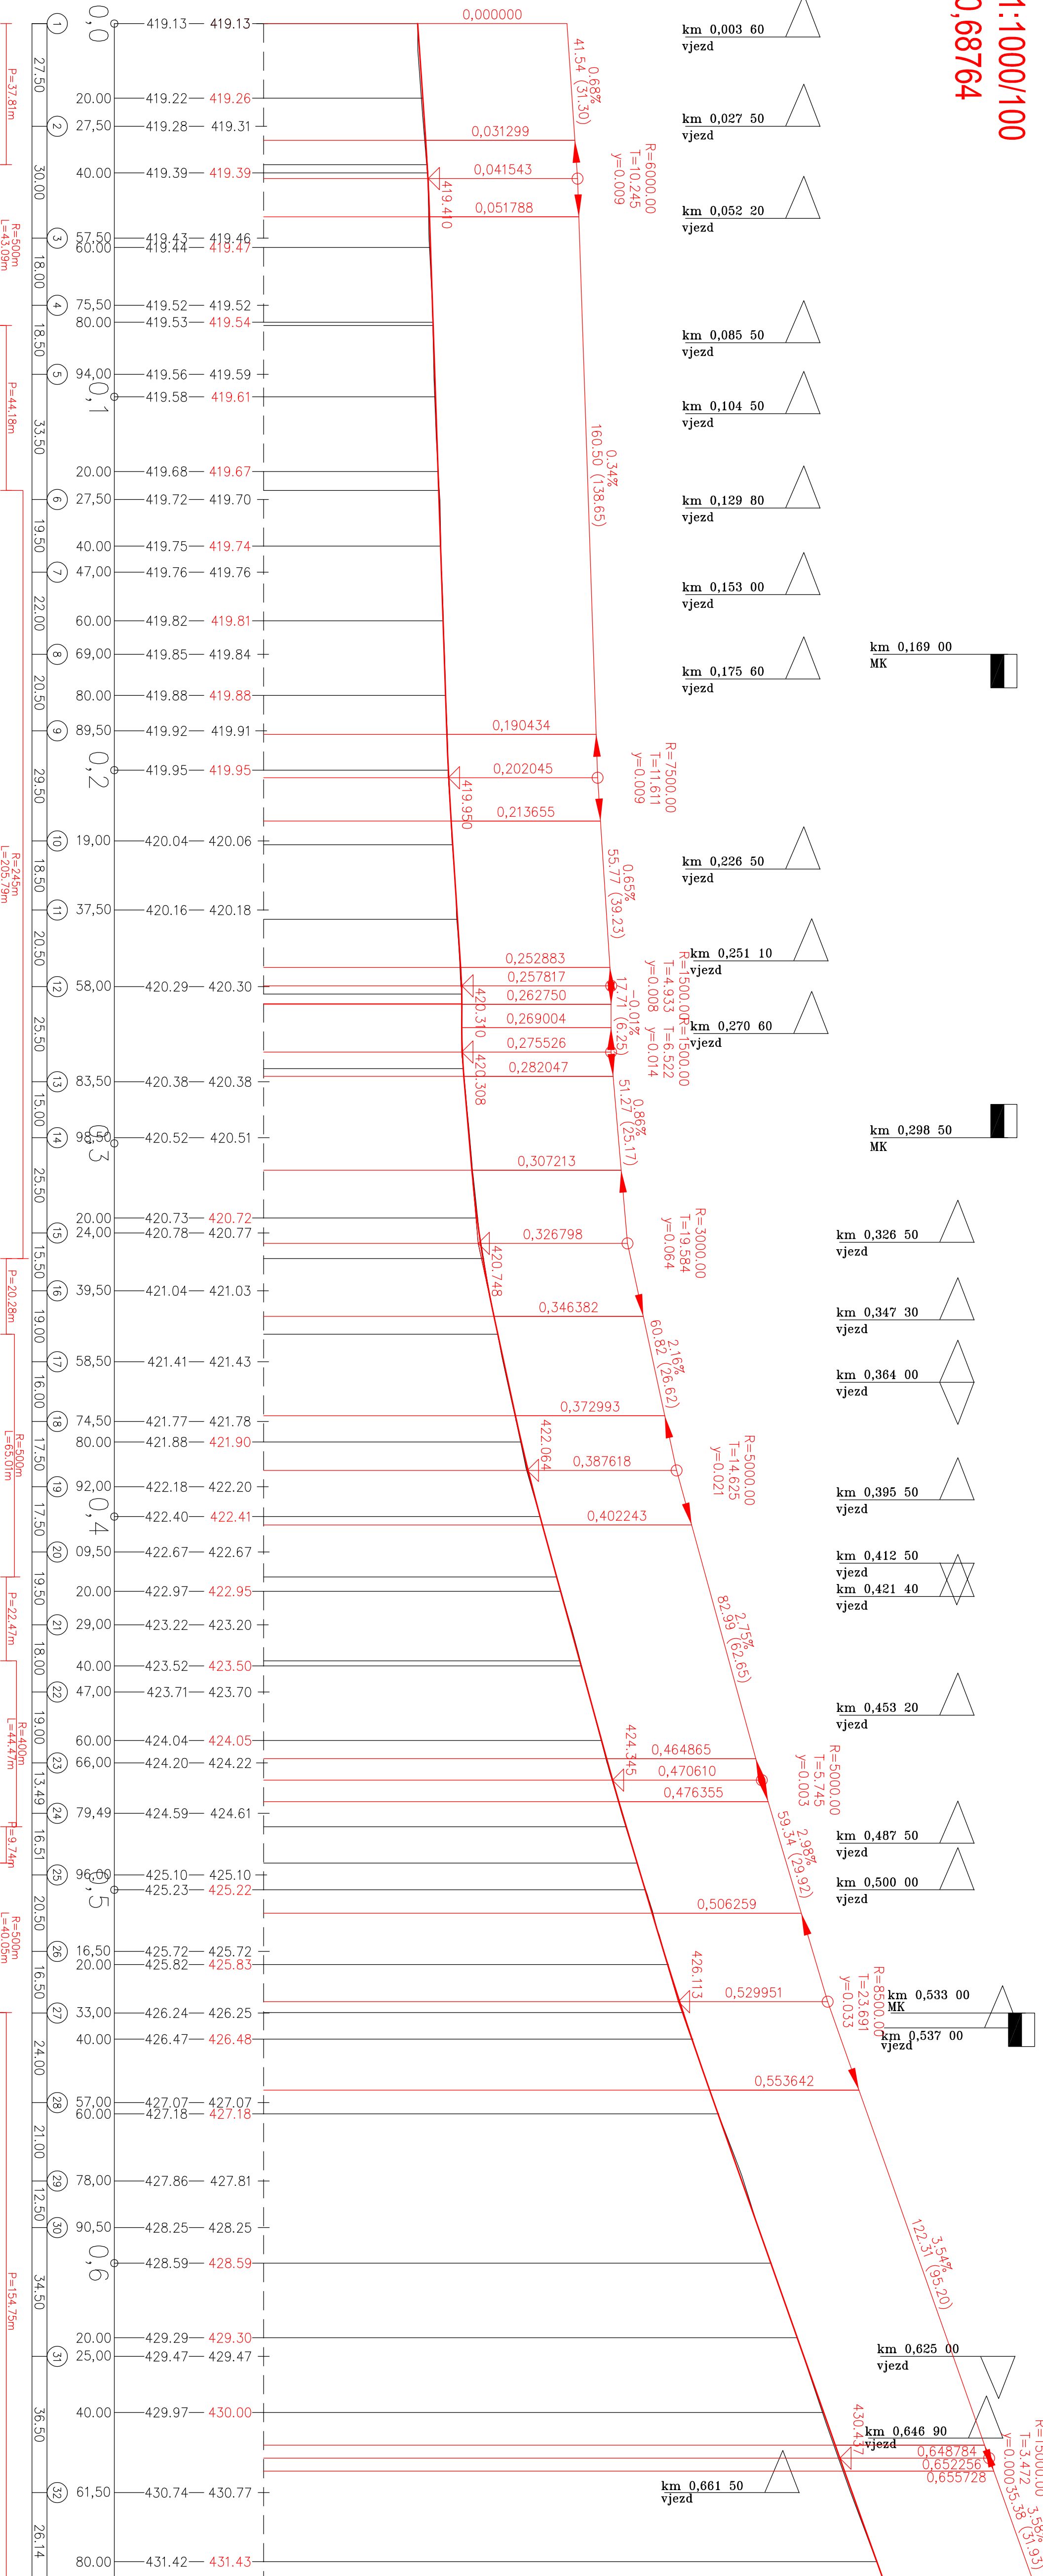

II/605  
STŘÍBRŮ



PROJEKTOVÁNÍ DOPRAVNÍCH STAVEB

Projekční kancelář Ing. Škubalová

U Bochoře 29, 326 00 PLZEŇ

tel. 377 455 842

VÝŠKOVÝ SYSTÉM B.p.v.

VED. PROJEKTANT	ZODP. PROJEKTANT	KRESLIL	SCHVÁLIL
Ing. Škubalová	Ing. Škubalová	Ing. Bobková	Ing. Škubalová
KRAJ Plzeňský	KATOZENÍ: Sýro	FORMÁT	DATUM
OBJEDNATEL SÚS Plzeňského kroje		ÚČEL	2/2023
AKCE	II/605 hr. okr. TC/PS - Bor, oprava přetahu (Sulislav, Sýro, Benešovice, Holostřevy, Skviřín)	ČÍS. ZAKÁZKY	PPPS 22225
OBJEKT: SO 102 Sýro – průtah		MĚŘÍTKO	1:000/1:100
OBSAH		ČÍS. VÝKRESU	ČÍS. KOPIE

PODÉLNÝ PROFIL

3