


"II/187 Plánice - Neurazy, oprava"
KOORDINAČNÍ SITUAČNÍ VÝKRES - 1.úsek, část 1.3
Měřítko - 1:500

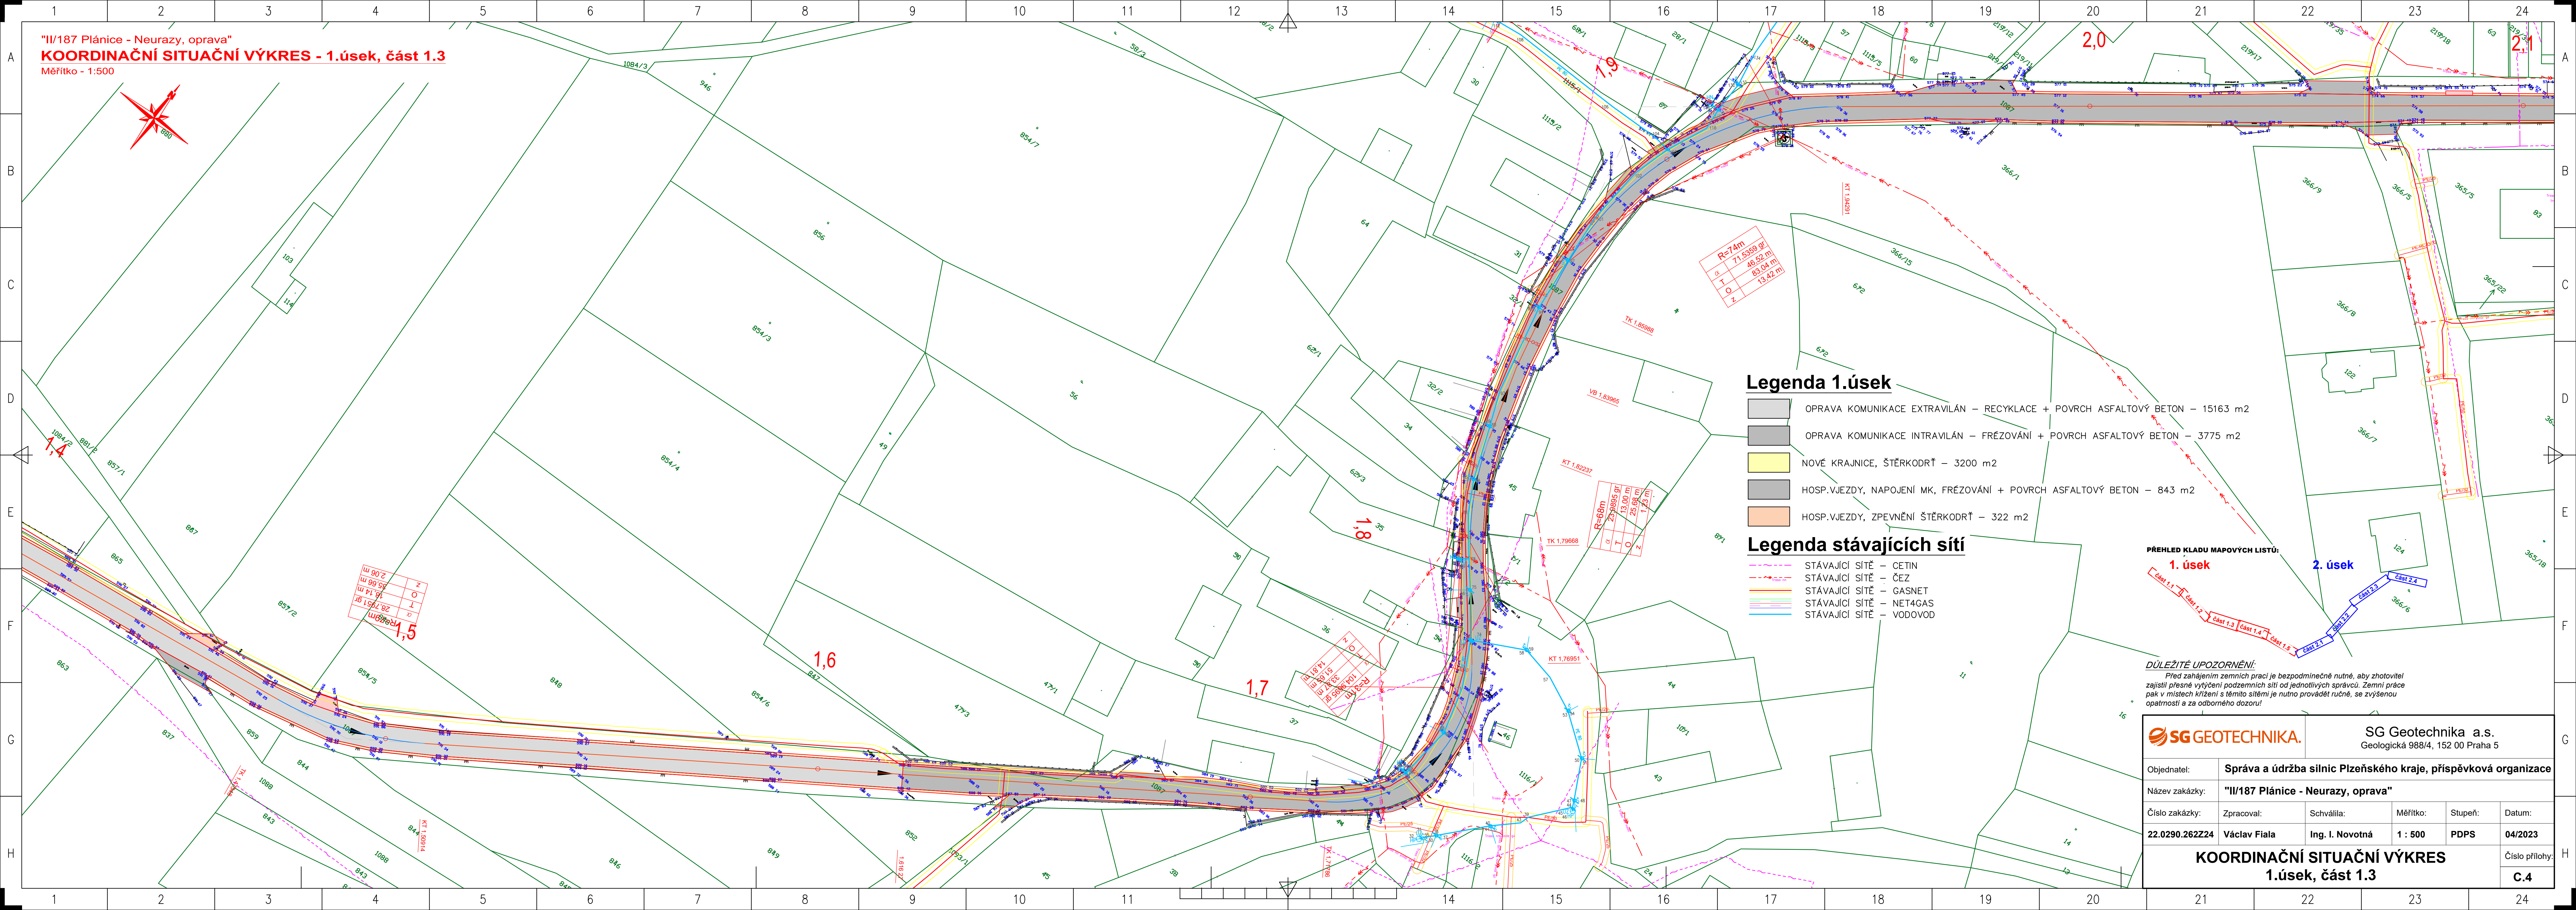


Legenda 1.úsek

- OPRAVA KOMUNIKACE EXTRAVILÁN – RECYKLACE + POVRCH ASFALTOVÝ BETON – 15163 m²
- OPRAVA KOMUNIKACE INTRAVILÁN – FRÉZOVÁNÍ + POVRCH ASFALTOVÝ BETON – 3775 m²
- NOVÉ KRAJNICE, ŠTĚRKODRŤ – 3200 m²
- HOSP.VJEZDY, NAPOJENÍ MK, FRÉZOVÁNÍ + POVRCH ASFALTOVÝ BETON – 843 m²
- HOSP.VJEZDY, ZPEVNĚNÍ ŠTĚRKODRŤ – 322 m²


Legenda stávajících sítí

- STÁVAJÍCÍ SÍŤ – CETIN
- STÁVAJÍCÍ SÍŤ – ČEZ
- STÁVAJÍCÍ SÍŤ – GASNET
- STÁVAJÍCÍ SÍŤ – NET4GAS
- STÁVAJÍCÍ SÍŤ – VODOVOD

PŘEHLED KLADU MAPOVÝCH LISTŮ:

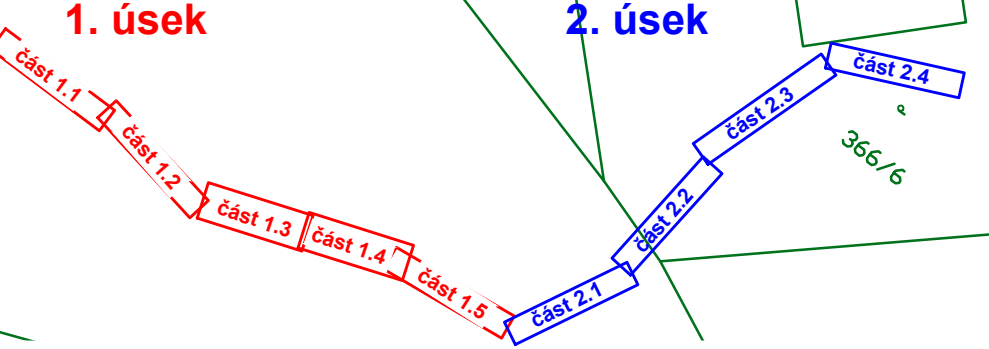

DŮLEŽITÉ UPOZORNĚNÍ:
Před zahájením zemních prací je bezpodmínečně nutné, aby zhotovitel zajistil přesné výtčení podzemních sítí od jednotlivých správců. Zemní práce pak v místech křížení s těmito sítěmi je nutno provádět ručně, se zvýšenou opatrností a za odborného dozoru!

		SG Geotechnika a.s. Geologická 988/4, 152 00 Praha 5				
Objednatel:	Správa a údržba silnic Plzeňského kraje, příspěvková organizace					
Název zakázky:	"II/187 Plánice - Neurazy, oprava"					
Číslo zakázky:	Zpracoval:	Schválila:	Měřítko:	Stupeň:	Datum:	
22.0290.262Z24	Václav Fiala	Ing. I. Novotná	1 : 500	PDPS	04/2023	
KOORDINAČNÍ SITUAČNÍ VÝKRES 1.úsek, část 1.3					Číslo přílohy:	
					C.4	