


Podrobný podélný profil: SO101.1 M 1:1000/100  
Rozsah: km 0,00000 - km 0,95000

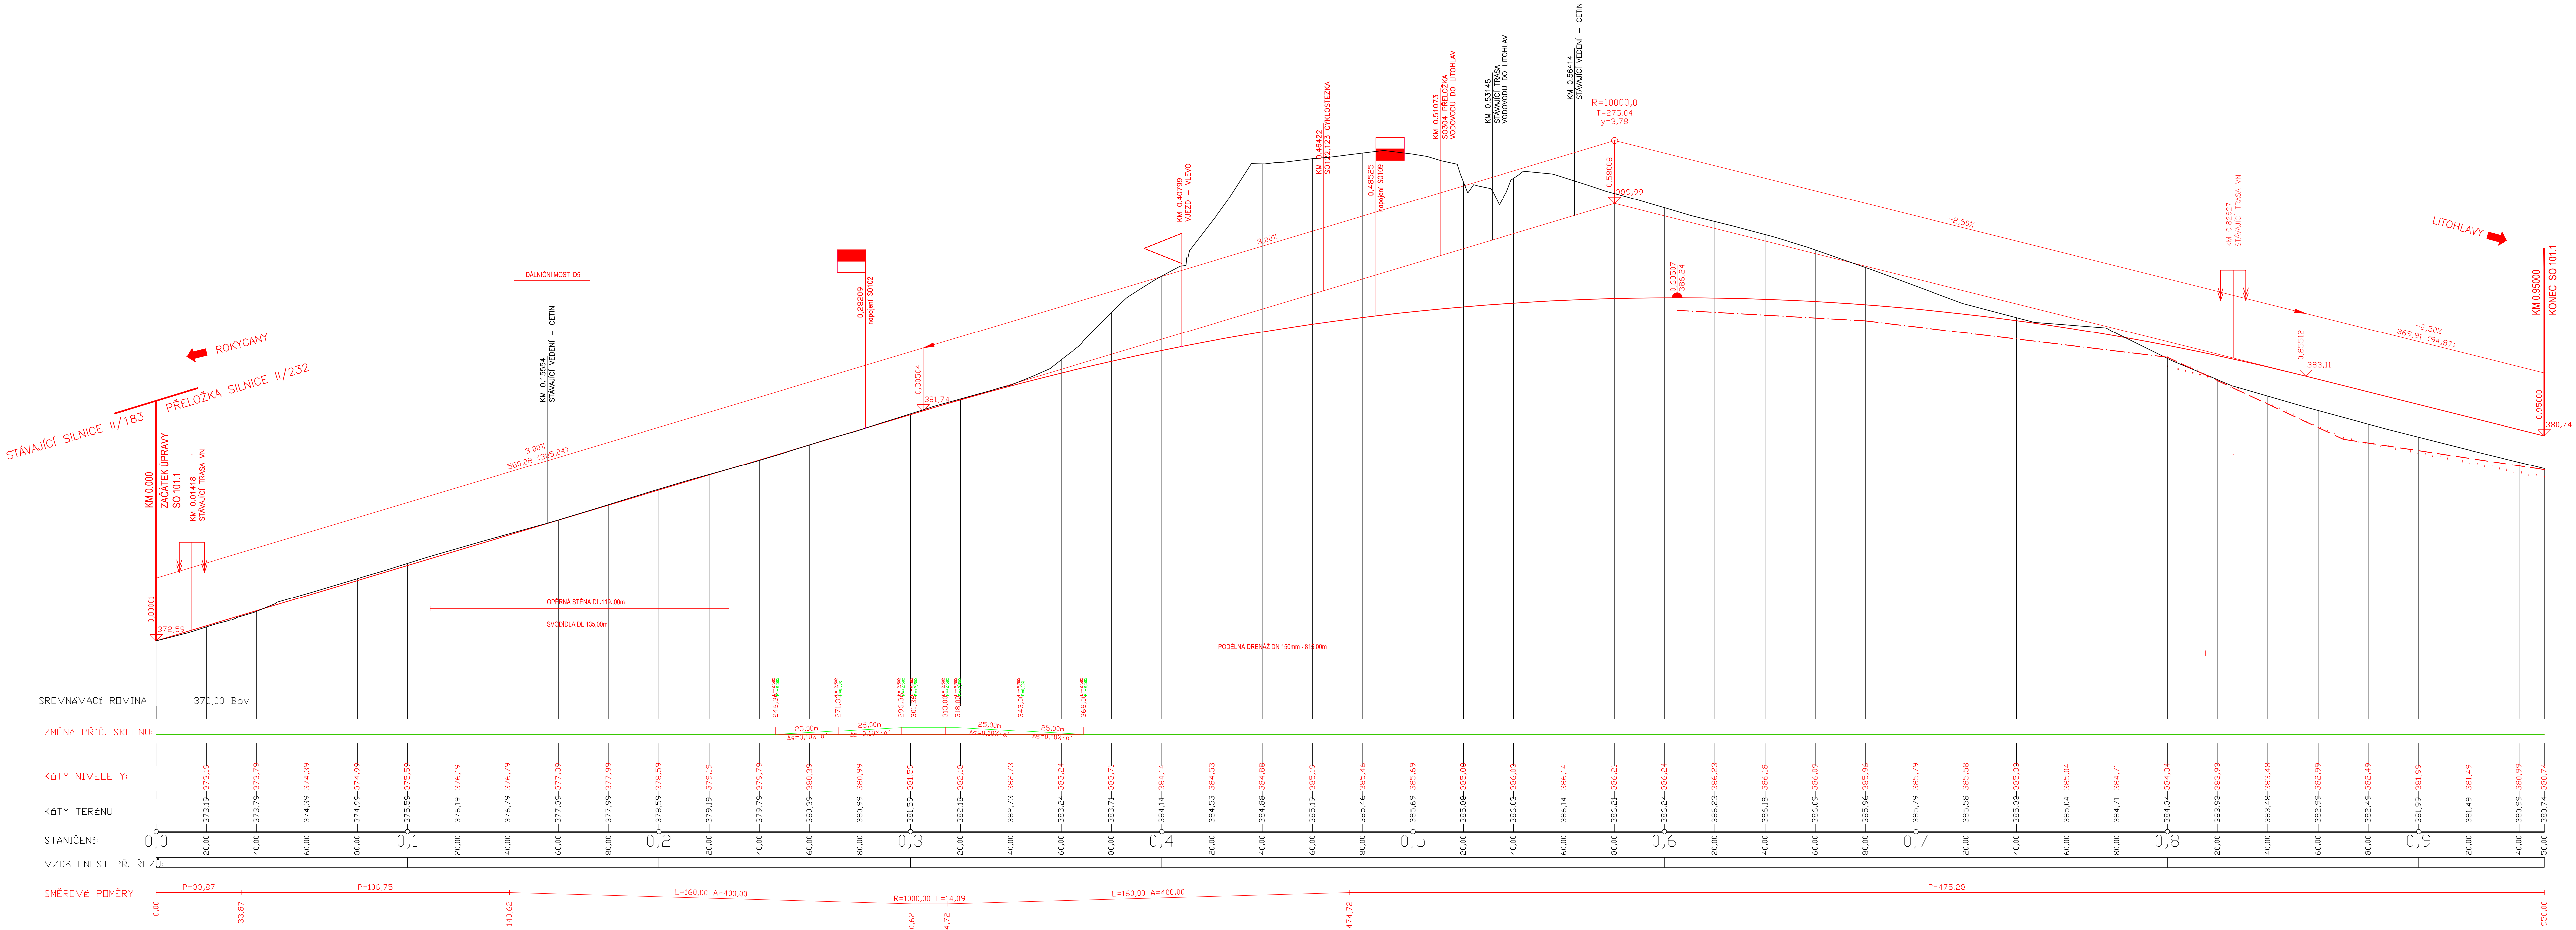

SOÚŘADNÝ SYSTÉM: S-JTSK				VÝŠKOVÝ SYSTÉM: B.P.V.	
OBJEDNATEL:	Správa a údržba silnic Plzeňského kraje Koterovská 162, 326 00 Plzeň			 <b>Royal HaskoningDHV</b> Sokolovská 100/94 Praha 8    www.dhv.cz tel. 236 080 555    email: dhv@dhv.com	
STUPEŇ PD:	PDPSP    Projektová dokumentace pro provádění stavby				
NAZEV STAVBY:	Napojení severního Rokycanska na dálnici D5, I. etapa				
HP:	ING. JAN RAMBOUSEK	ARCHIV. Č.	CA1603	ZPRACOVATEL ČÁSTI: HaskoningDHV Czech Republic, spol. s r.o. Karlova 100/94 Praha 8 tel. 236 080 555    email: dhv@dhv.com	
ZODP. PROJEKTANT:	ING. VÁCLAV STARÝ				
VYPRACOVAL:	ING. DITA MÝŠKOVÁ, ING. MILAN PTÁČEK				
ČÁST:	B - Stavební část			FORMÁT:	PAPÉR:
STAVEBNÍ OBJEKT:	SO 101 - Hlavní trasa			MÉRITKO:	x A4
				1:1000/100	
PRŮLOHA:	Podélný profil 101.1			DATUM:	Č. PRŮLOHY:
				05/2019	3.1