



Podrobný podélný profil: SO107 M 1:1000/100
Rozsah: km 0,00000 - km 0,51716

← ROKYCANY, BŘEZINA

PŘELOŽKA SILNICE II/232
NAPOJENÍ OBCE OSEK

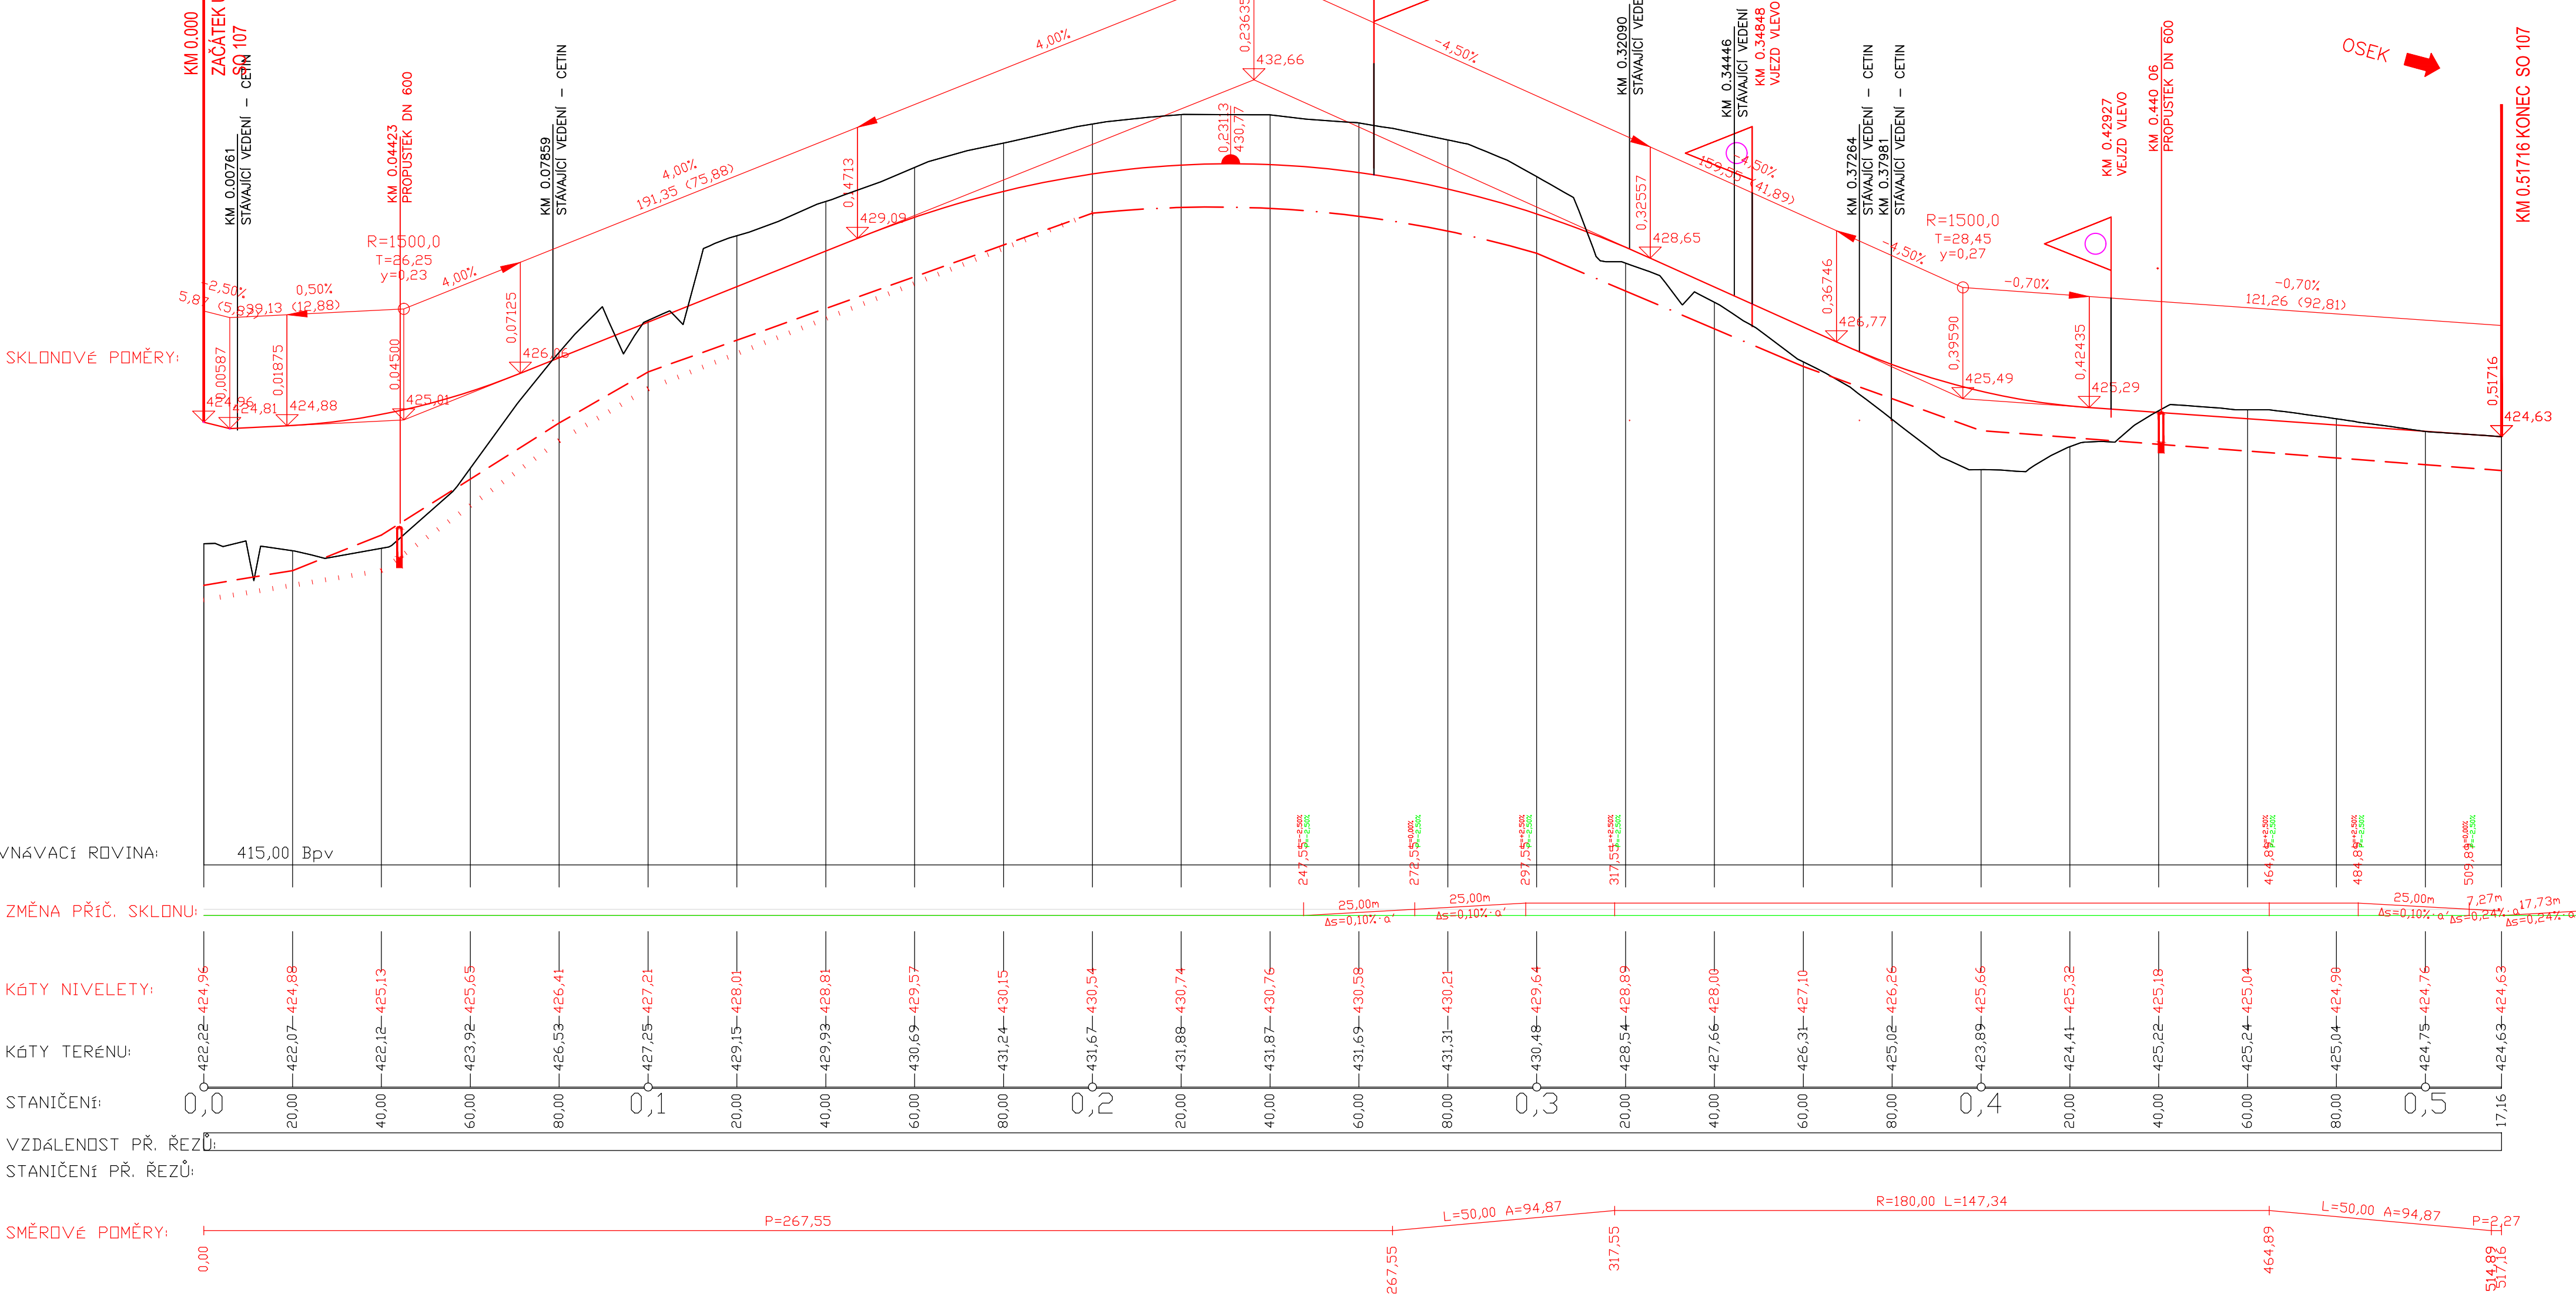

→ OSEK

SOÚHRADNÝ SYSTÉM: S-JTSK				VÝŠKOVÝ SYSTÉM: B.P.V.	
OBJEDNATEL:	Správa a údržba silnic Plzeňského kraje Koterovská 162, 326 00 Plzeň			 Royal HaskoningDHV Sokolovská 100/94 Praha 8, www.dhv.cz tel. 236 080 555 email: dhvcr@dhv.com	ZPRACOVATEL ČÁSTI: HaskoningDHV Czech Republic, spol. s r.o. Kancelář: Sokolovská 100/94, Praha 8 tel. 236 080 555 email: dhvcr@dhv.com
STUPEŇ PD:	PDPS Projektová dokumentace pro provádění stavby				
NÁZEV STAVBY:	Napojení severního Rokycanska na dálnici D5, I. etapa				
HIP:	ING. JAN RAMBOUSEK	ARCHIV. Č.	CA1663		
ZODP. PROJEKTANT:	ING. VÁCLAV STARY				
VYPRACOVAL:	ING. DITA MÝŠKOVÁ, ING. MILAN PTÁČEK				
ČÁST:	B - Stavební část			FORMÁT:	PARE:
STAVEBNÍ OBJEKT:	SO 107 - Napojení obce Osek v km 4,500			x A4	
				MĚŘÍTKO:	
PŘÍLOHA:	Podélný profil 107			DATUM:	Č. PŘÍLOHY:
				05/2019	3