


Podrobný podélný profil: SO122-123 M 1:1000/100
Rozsah: km 0,02998 - km 0,84688

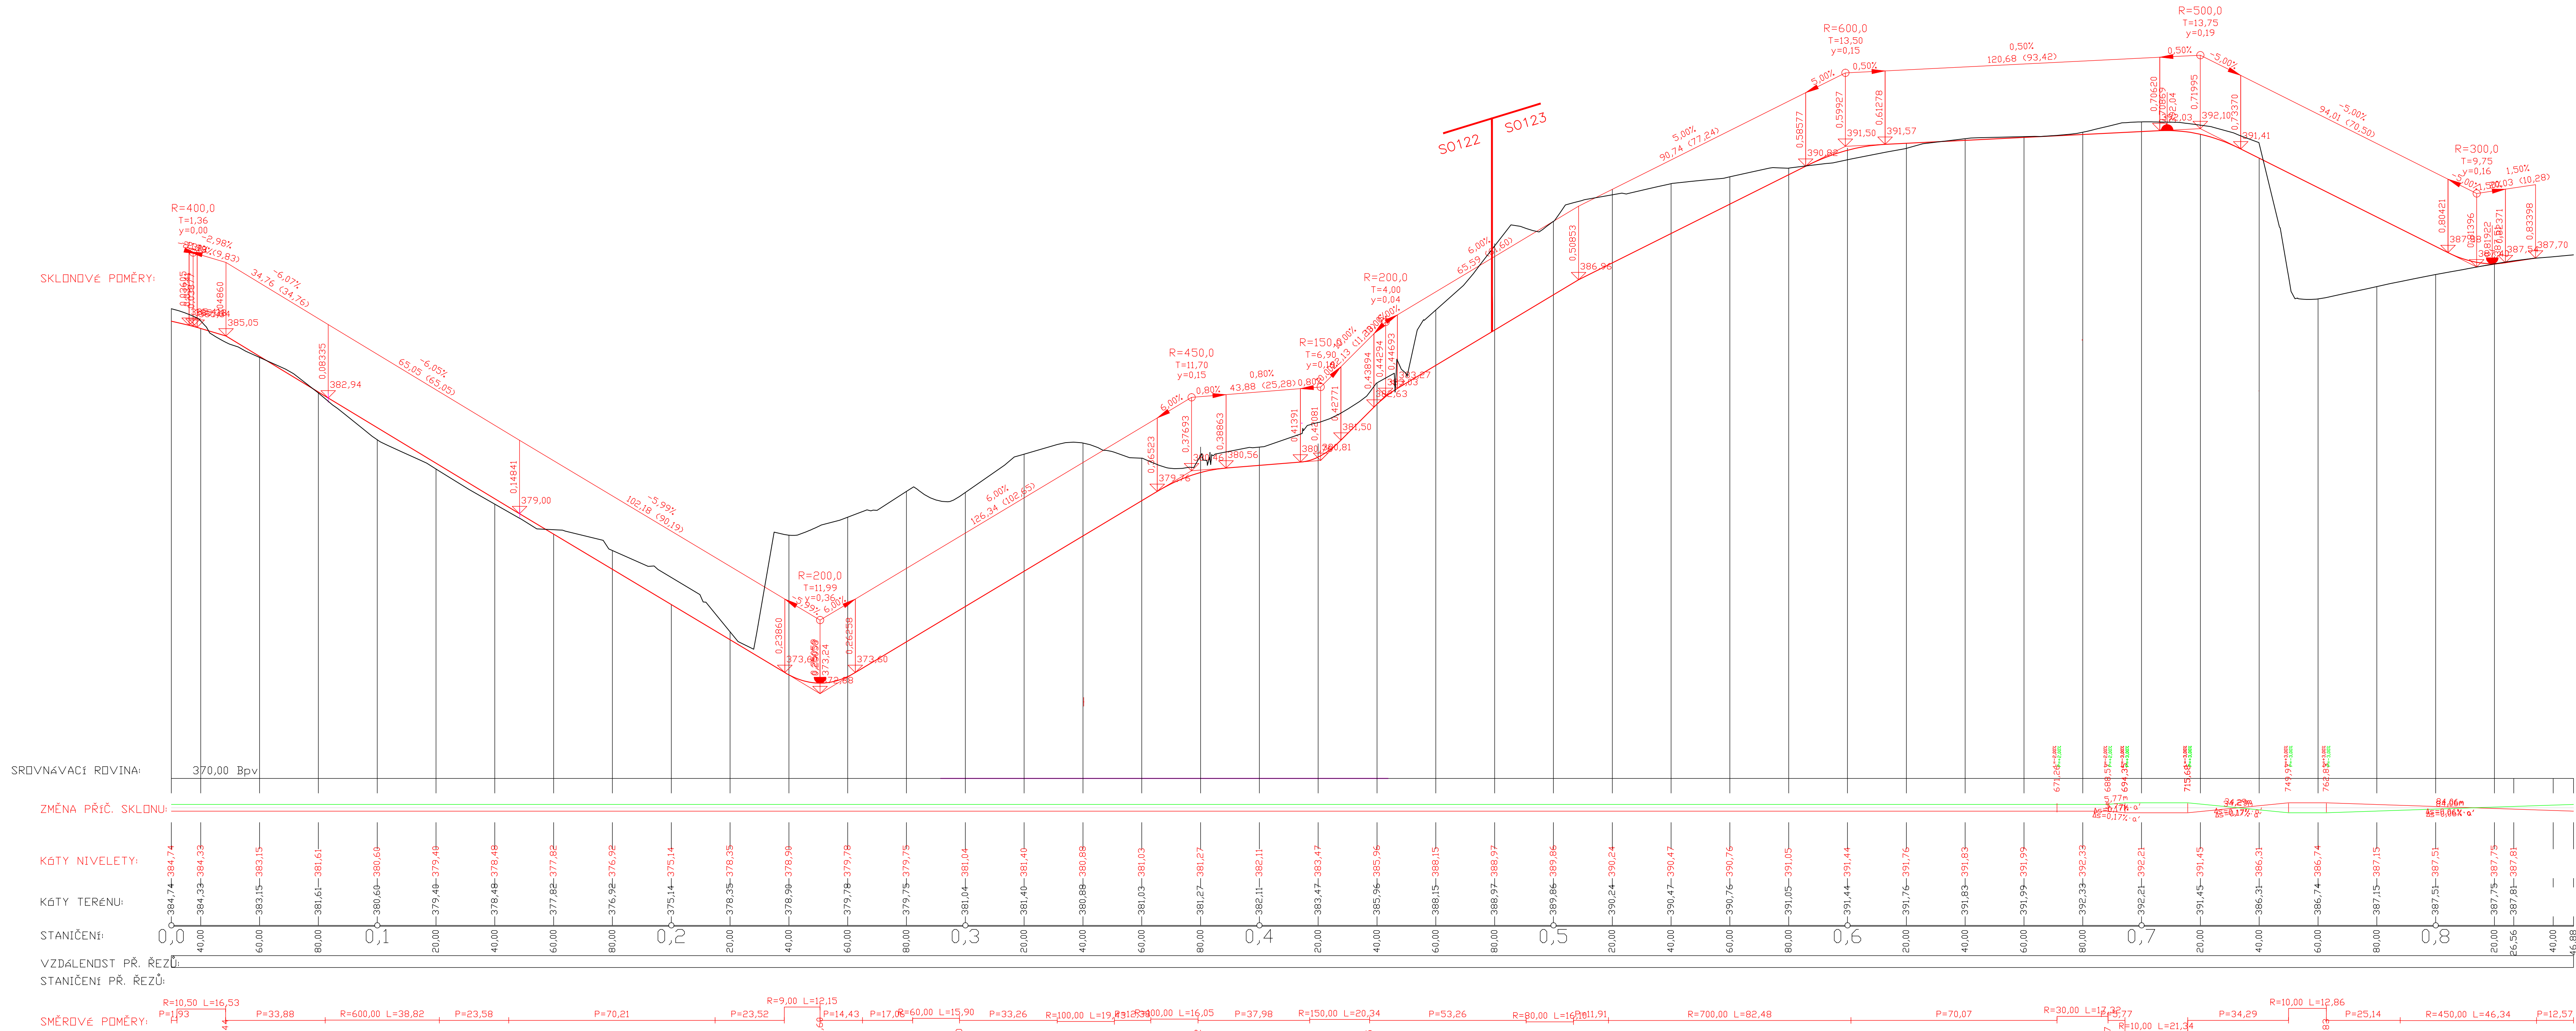

SOUBŘADNÝ SYSTÉM S-JTSK				VÝŠKOVÝ SYSTÉM - B.P.V.			
OBJEDNATEL:	Správa a údržba silnic Plzeňského kraje Koterovská 162, 326 00 Plzeň			 Royal HaskoningDHV Sokolovská 100/94, Praha 8 tel. 238 080 555 email: dhv.cz@dhv.com			
STUPEŇ PD:	PDPS Projektová dokumentace pro provádění stavby						
NÁZEV STAVBY:	Napojení severního Rokycanska na dálnici D5, I. etapa						
HP:	ING. JAN RAMBOUSEK	ARCHV. Č.	CA1663	ZPRACOVATEL ČÁSTI: HaskoningDHV Czech Republic, spol. s r.o. Kancelář: Sokolovská 100/94, Praha 8 tel. 238 080 555 email: dhv.cz@dhv.com			
ZODP. PROJEKTANT:	ING. VÁCLAV STARÝ						
VYPRACOVAL:	ING. DITA MÝŠKOVÁ, ING. MILAN PTÁČEK						
ČÁST:	B - Stavební část			FORMAT:	x A4		PARE:
STAVEBNÍ OBJEKT:	SO 122 - Stezka pro pěší a cyklisty v k.ú. Rokycany SO 123 - Stezka pro pěší a cyklisty v k.ú. Litohlav			MÉRITKO:	1:1000/100		
PRŮLOHA:	Podélný profil 122 a 123			DATUM:	05/2019		Č. PRŮLOHY:
							3