



Podrobný podélný profil: SO108 M 1:1000/100
Rozsah: km 5,02188 - km 5,37837

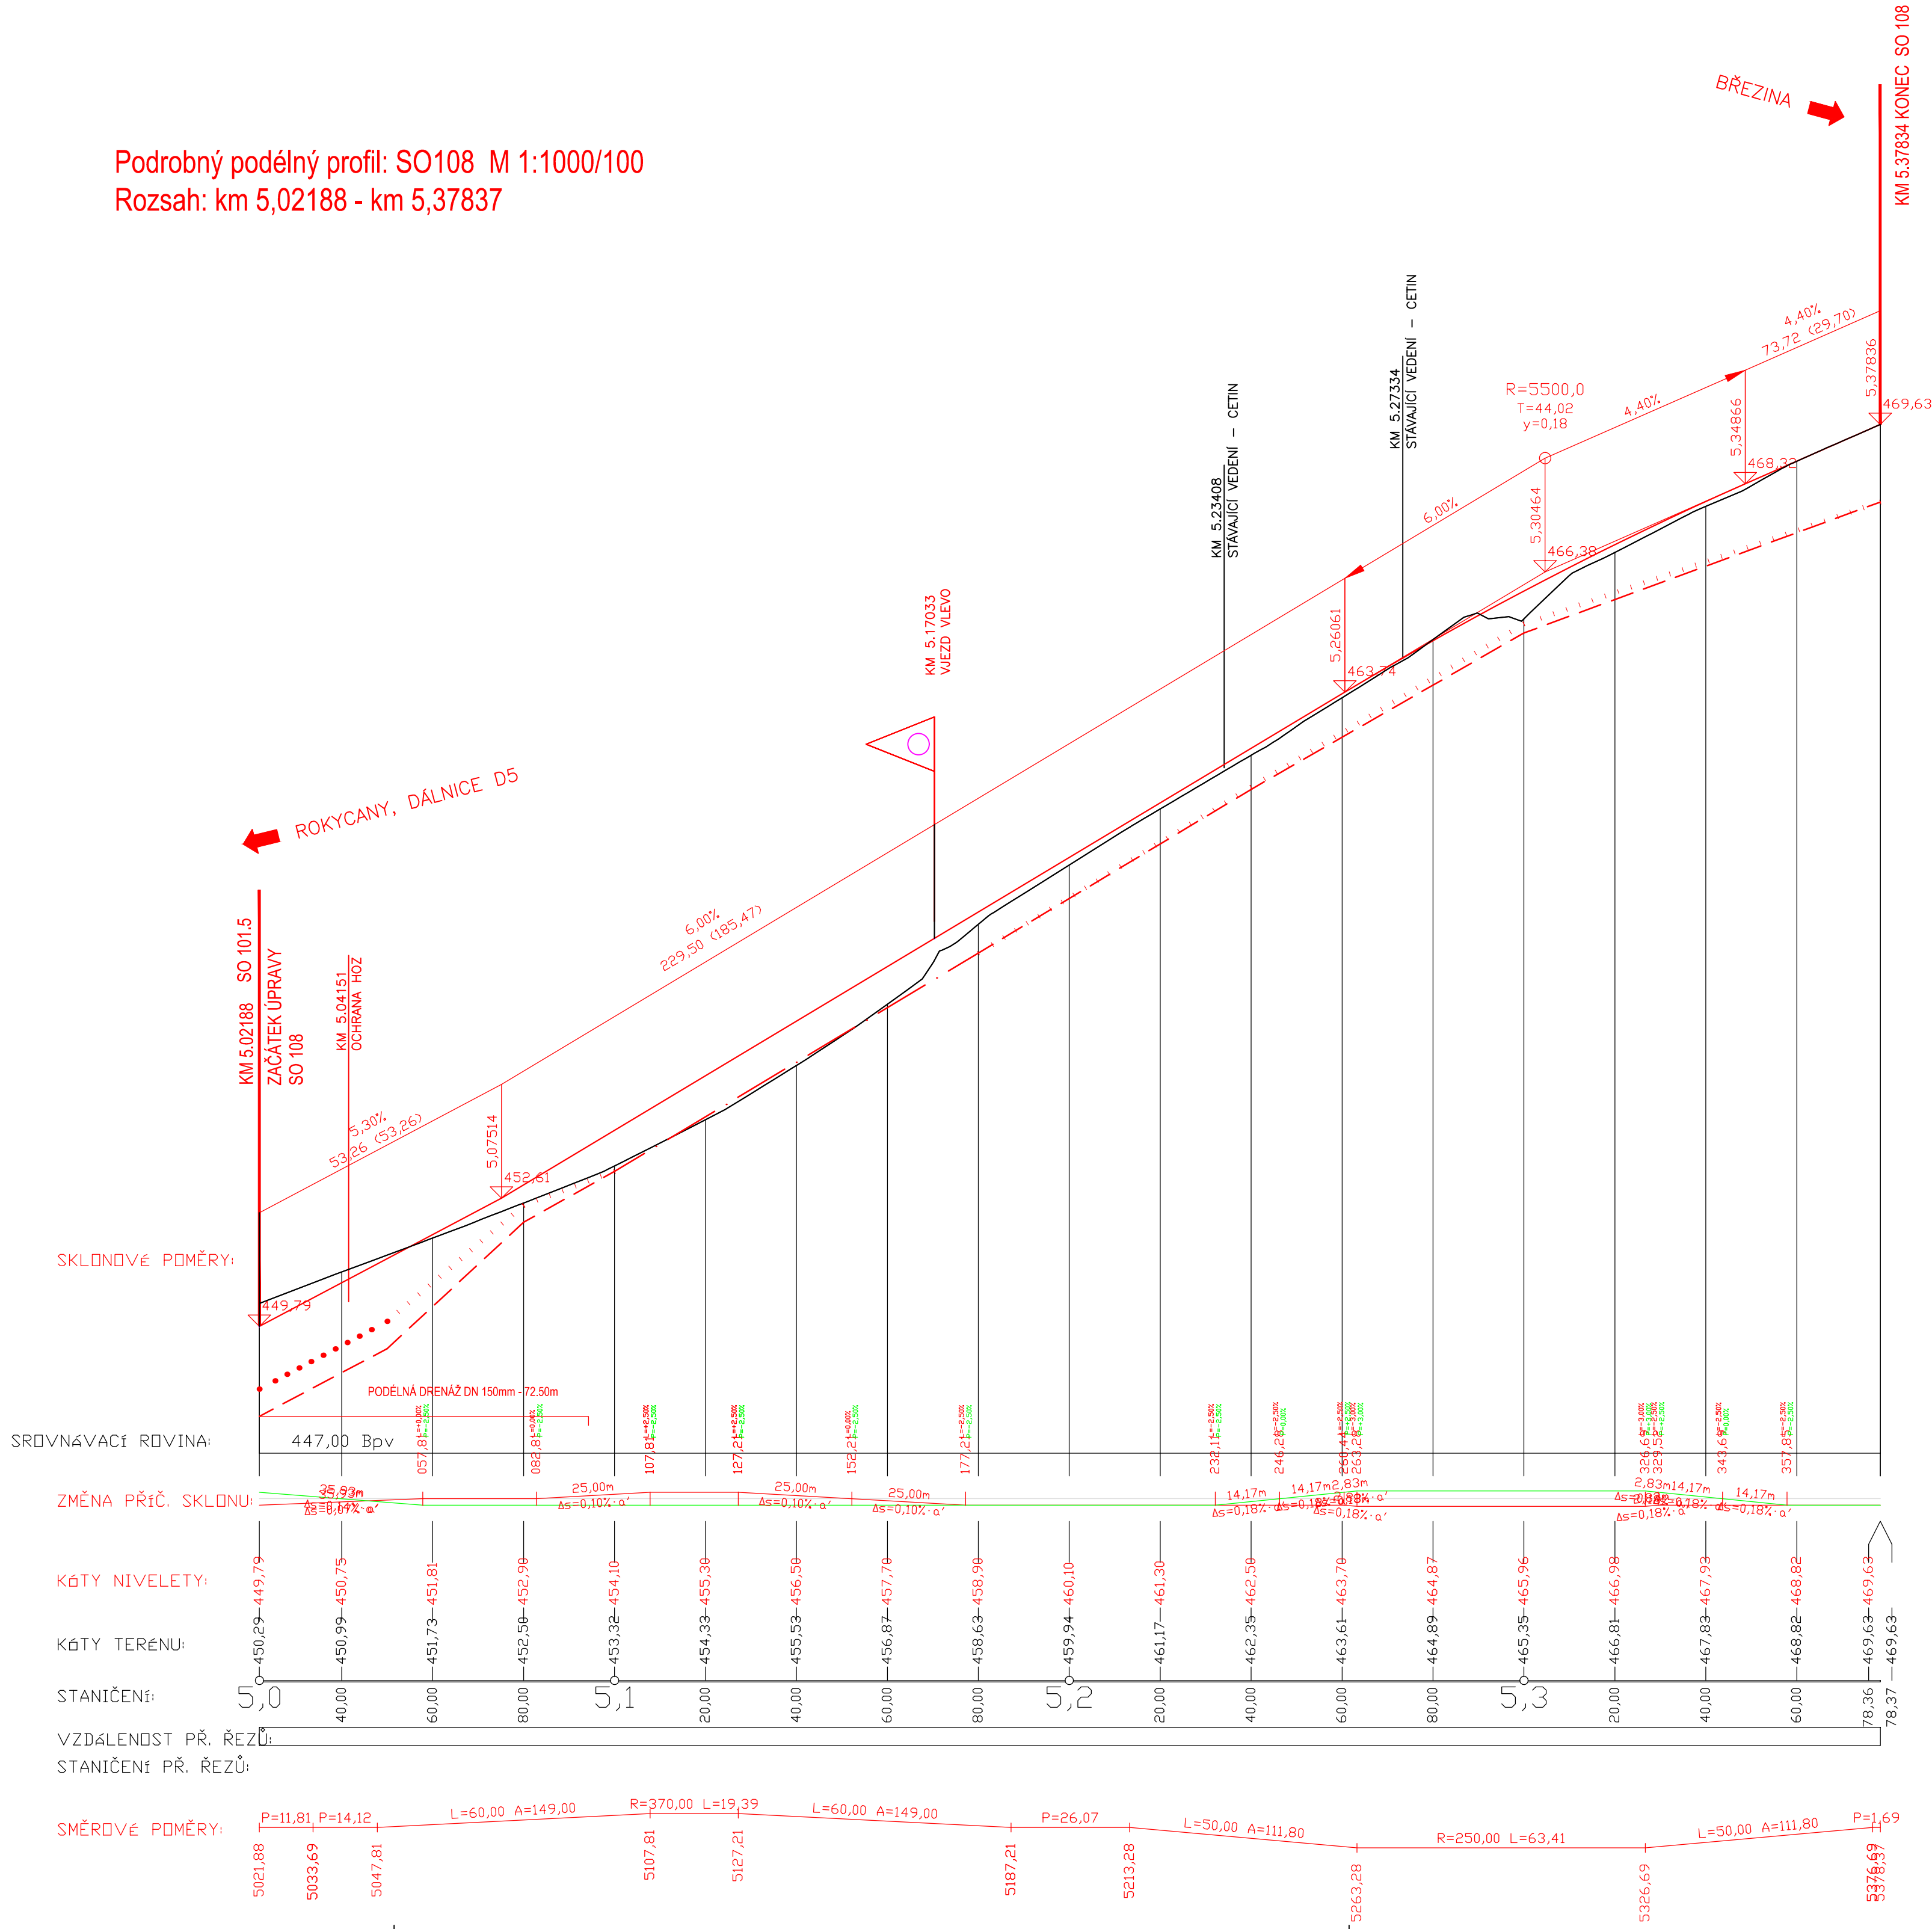

SOUDŘADNÝ SYSTÉM: S-JTSK			VÝŠKOVÝ SYSTÉM: B.P.V.		
OBJEDNATEL:	Správa a údržba silnic Plzeňského kraje Koterovská 162, 326 00 Plzeň			 Sokolovská 100/94, Praha 8, www.dhv.cz tel. 236 080 555 email: dhvcr@dhv.com	
STUPEŇ PD:	PDPS Projektová dokumentace pro provádění stavby				
NÁZEV STAVBY:	Napojení severního Rokycanska na dálnici D5, I. etapa				
ZODP.	ING. JAN RAMBOUSEK	ARCHIV. Č.	CA1663	ZPRACOVATEL ČÁSTI:	
HODP. PROJEKTANT:	ING. VÁCLAV STARÝ			HaskoningDHV Czech Republic, spol. s r.o.	
VYPRACOVALI:	ING. DITA MÝŠKOVÁ, ING. MILAN PTÁČEK			Kancelář: Sokolovská 100/94, Praha 8 tel. 236 080 555 email: dhvcr@dhv.com	
ČÁST:	B - Stavební část			FORMÁT:	PARÉ:
STAVEBNÍ OBJEKT:	SO 108 - Provizorní napojení na sil. II/232			MÉRITKO:	
PŘÍLOHA:	Podélný profil 108			DATUM:	Č. PŘÍLOHY:
				05/2019	3