


M 1:500

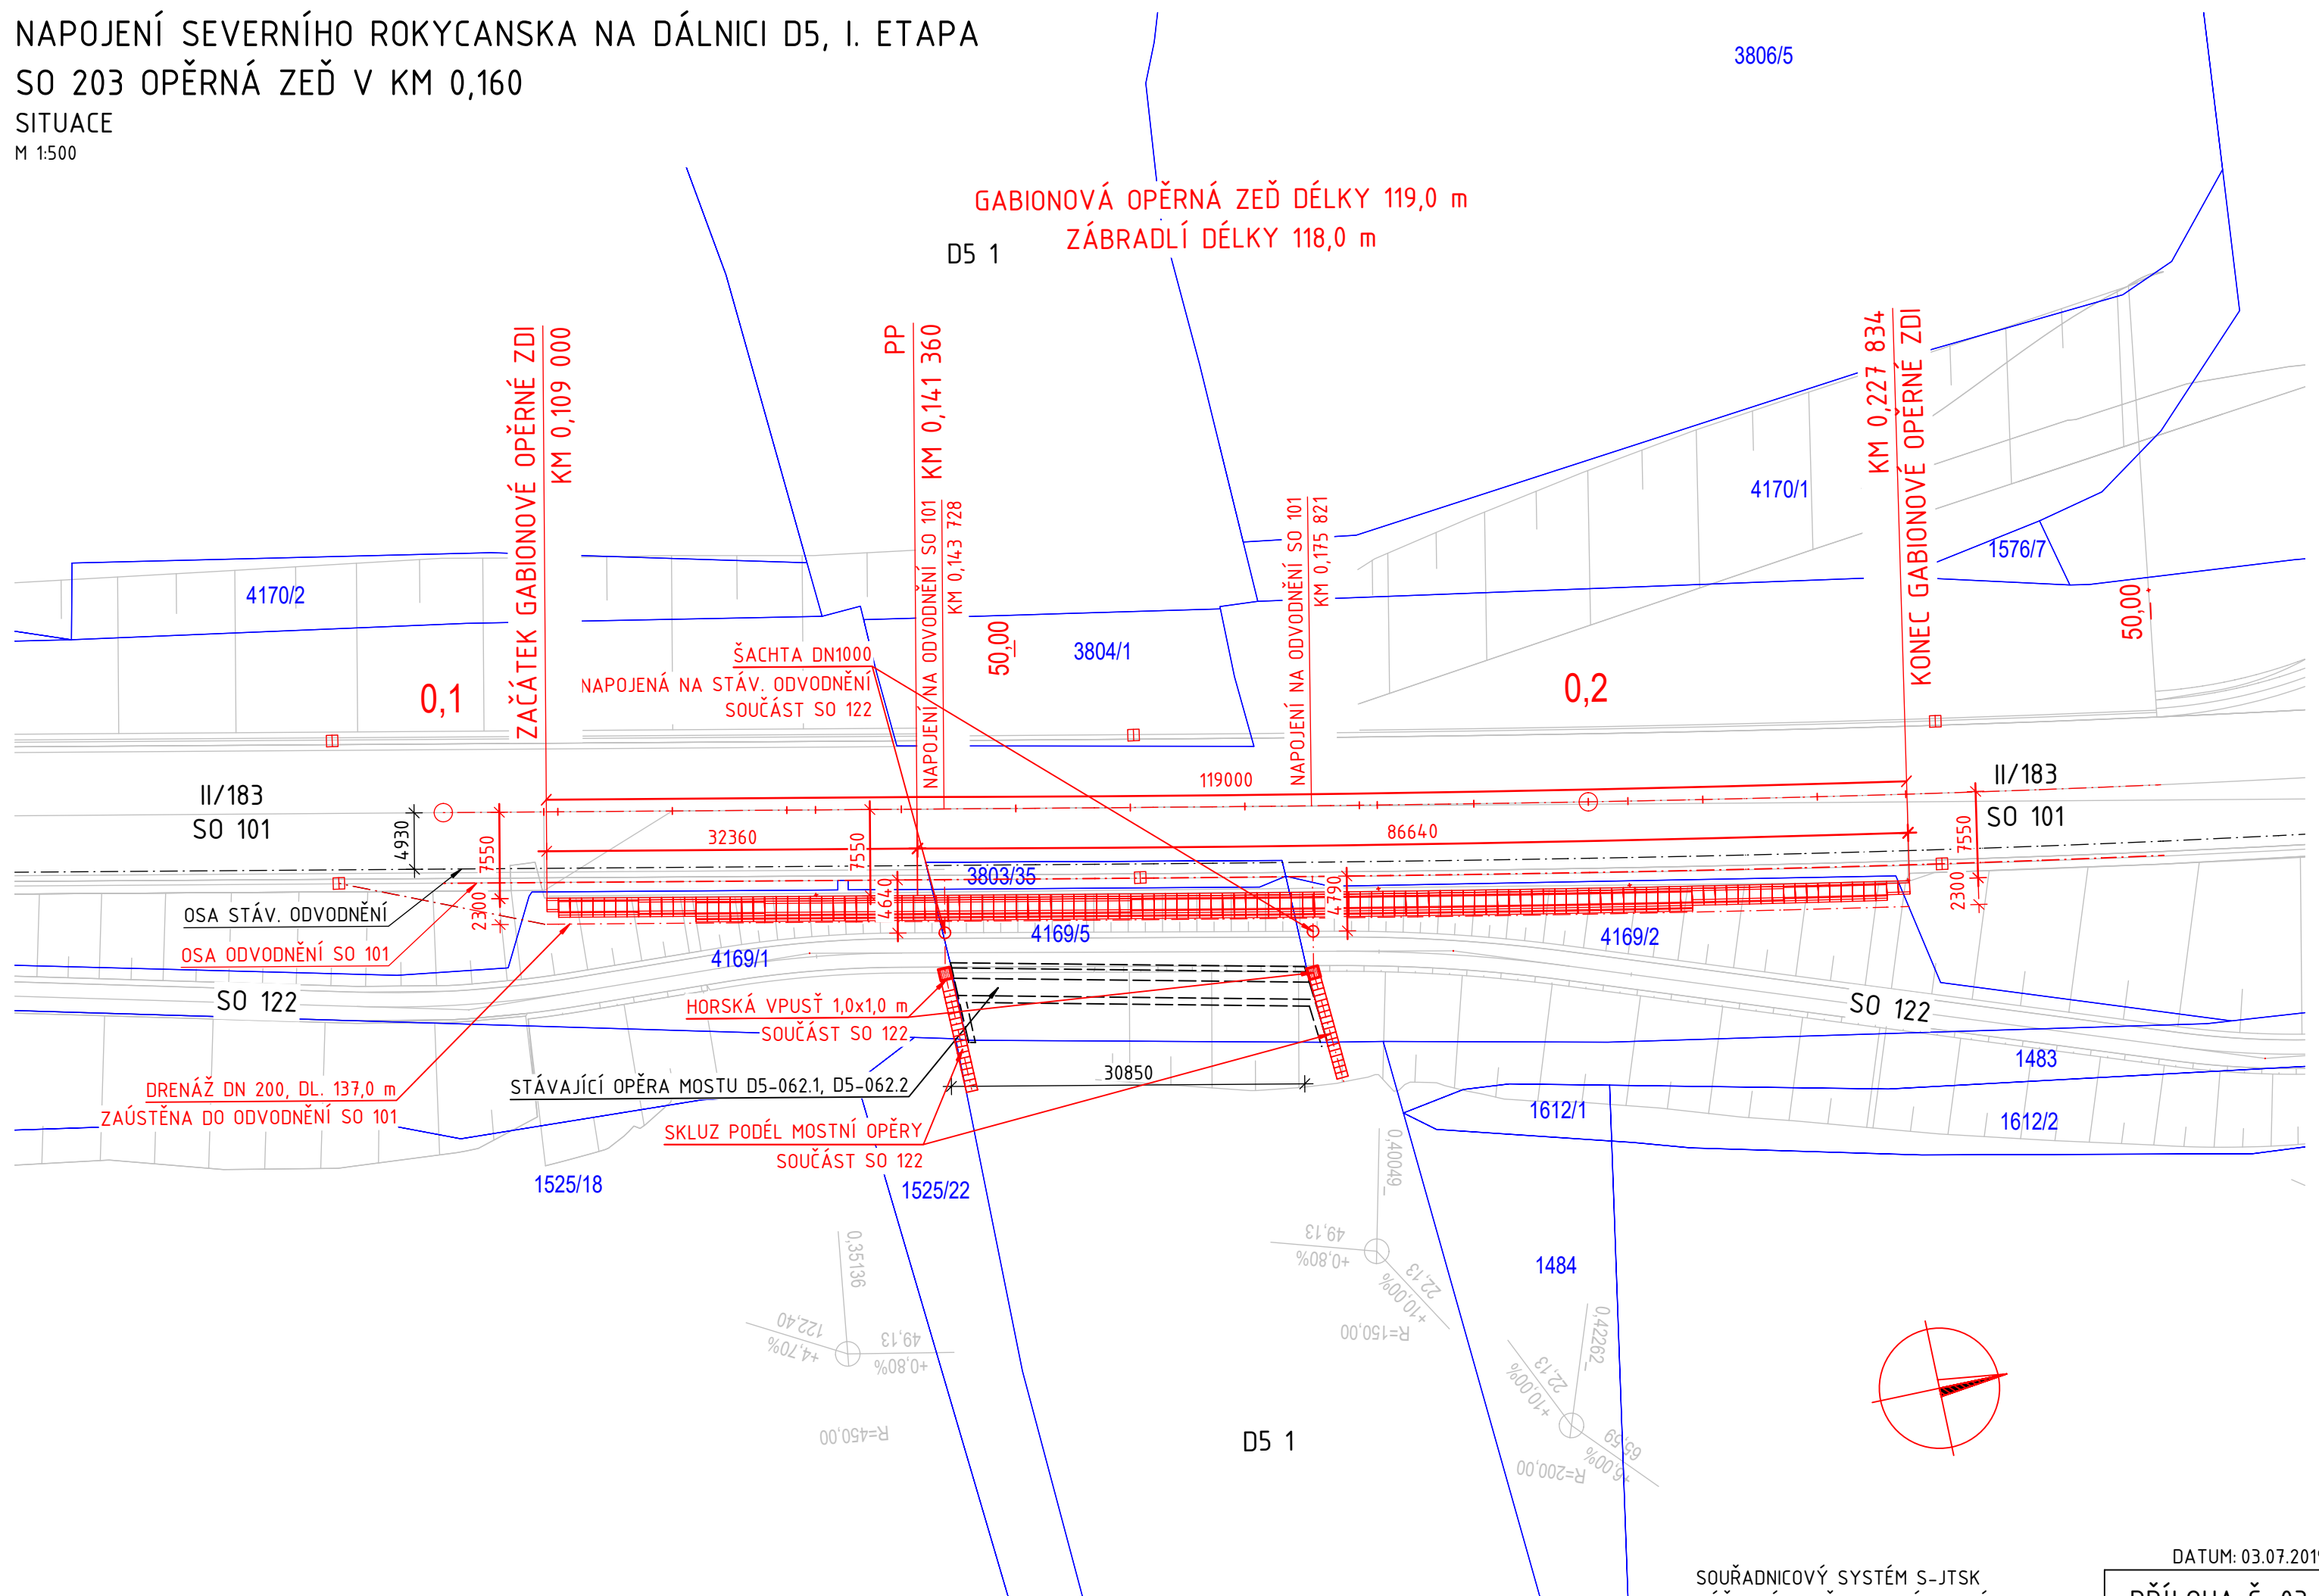

PŘÍLOHA Č. 03