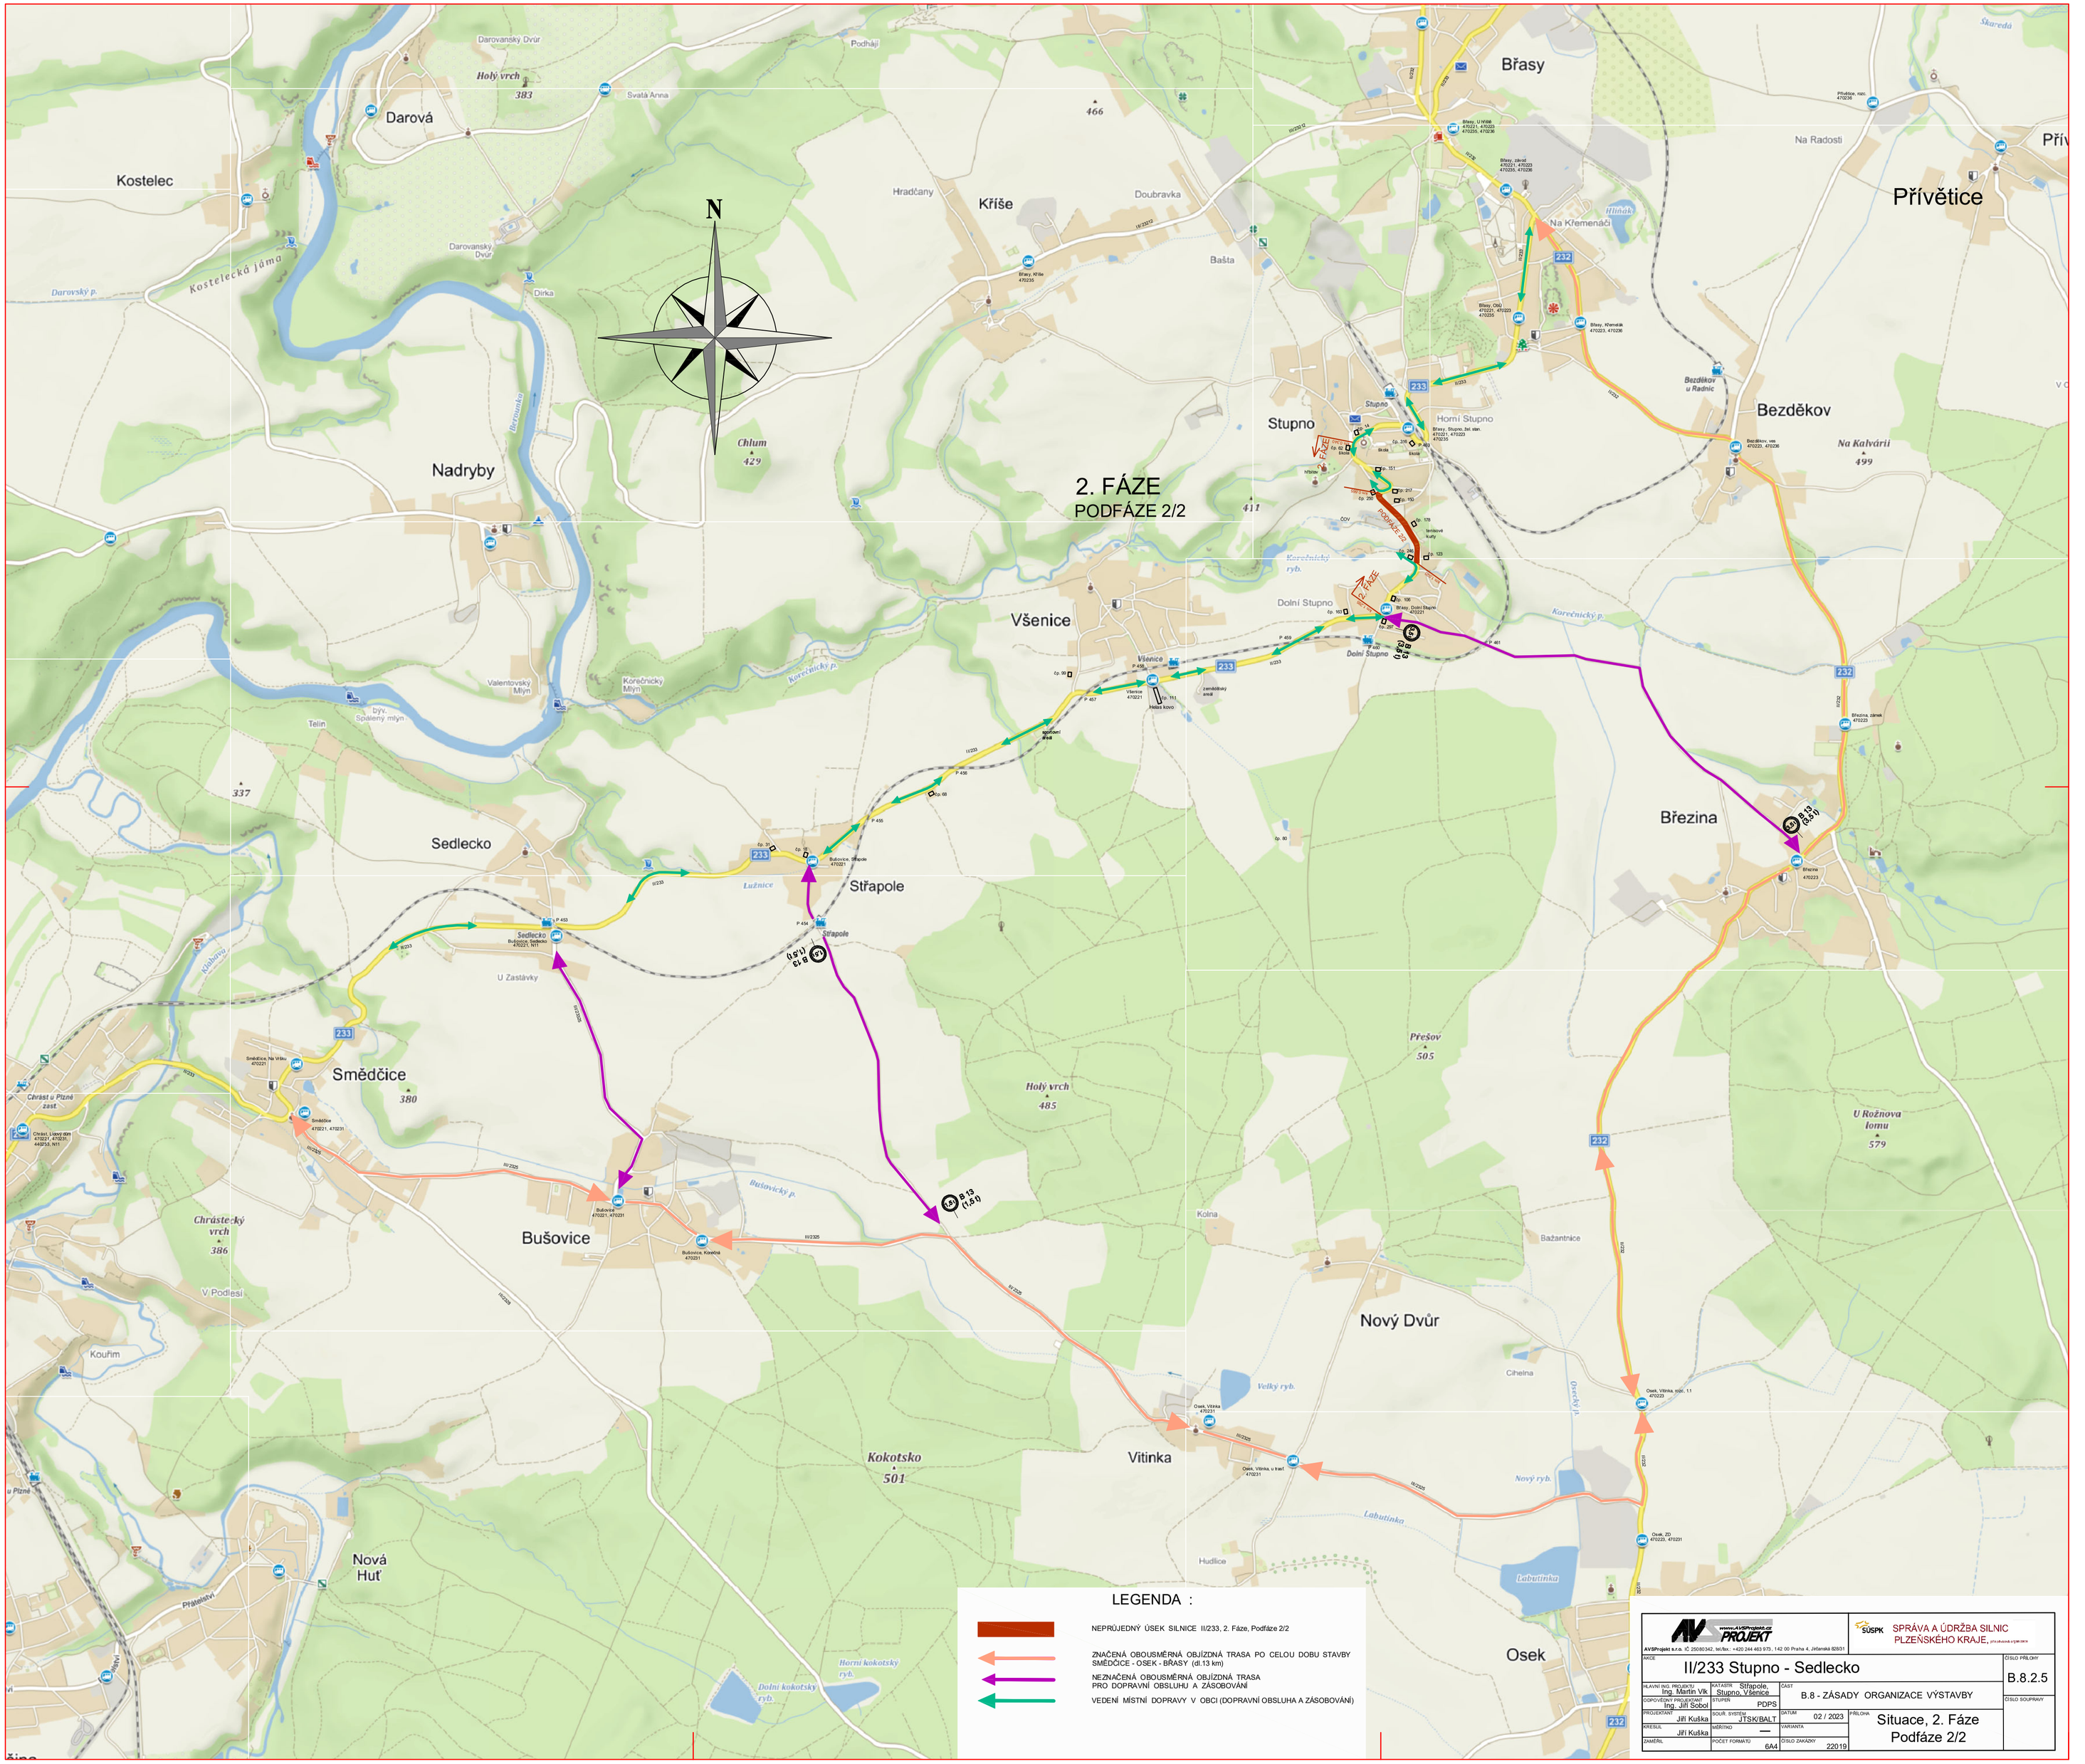

LEGENDA :

NEPRŮJEDNÝ ÚSEK SILNICE II/233, 2. Fáze, Podfáze 2/2

ZNAČENÁ OBOUSMĚRNÁ OBJÍZDNÁ TRASA PO CELOU DOBU STAVBY SMĚDČICE - OSEK - BŘASY (dl.13 km)

NEZNAČENÁ OBOUSMĚRNÁ OBJÍZDNÁ TRASA PRO DOPRAVNÍ OBSLUHU A ZÁSOBOVÁNÍ

VEDENÍ MÍSTNÍ DOPRAVY V OBCI (DOPRAVNÍ OBSLUHA A ZÁSOBOVÁNÍ)

AVS PROJEKT www.AVSProjekt.cz

AVSProjekt s.r.o. IČ 25080342, tel./fax: +420 244 463 975, 142 00 Praha 4, Jeřická 828/31

ŠUSPK SPRÁVA A ÚDRŽBA SILNIC PLZEŇSKÉHO KRAJE, příspěvková organizace

AKCE: II/233 Stupno - Sedlecko

ČÍSLO PŘÍLOHY: B.8.2.5

HLAVNÍ ING. PROJEKTU: Ing. Martin Vlk

KATASTR: Střapole, Stupno, Všenice

ČÁST: B.8 - ZÁSADY ORGANIZACE VÝSTAVBY

ČÍSLO SOUPRAVY:

DOPROVODNÝ PROJEKTANT: Ing. Jiří Sobol

STUPEŇ: PDPS

PROJEKTANT: Jiří Kuška

SOUŘ. SYSTÉM: JTSK/BALT

DATUM: 02 / 2023

PŘÍLOHA: Situace, 2. Fáze Podfáze 2/2

KRESLIL: Jiří Kuška

MĚŘÍTKO: —

VARIANTA:

ZAMĚŘIL:

POČET FORMÁTŮ: 6A4

ČÍSLO ZAKÁZKY: 22019