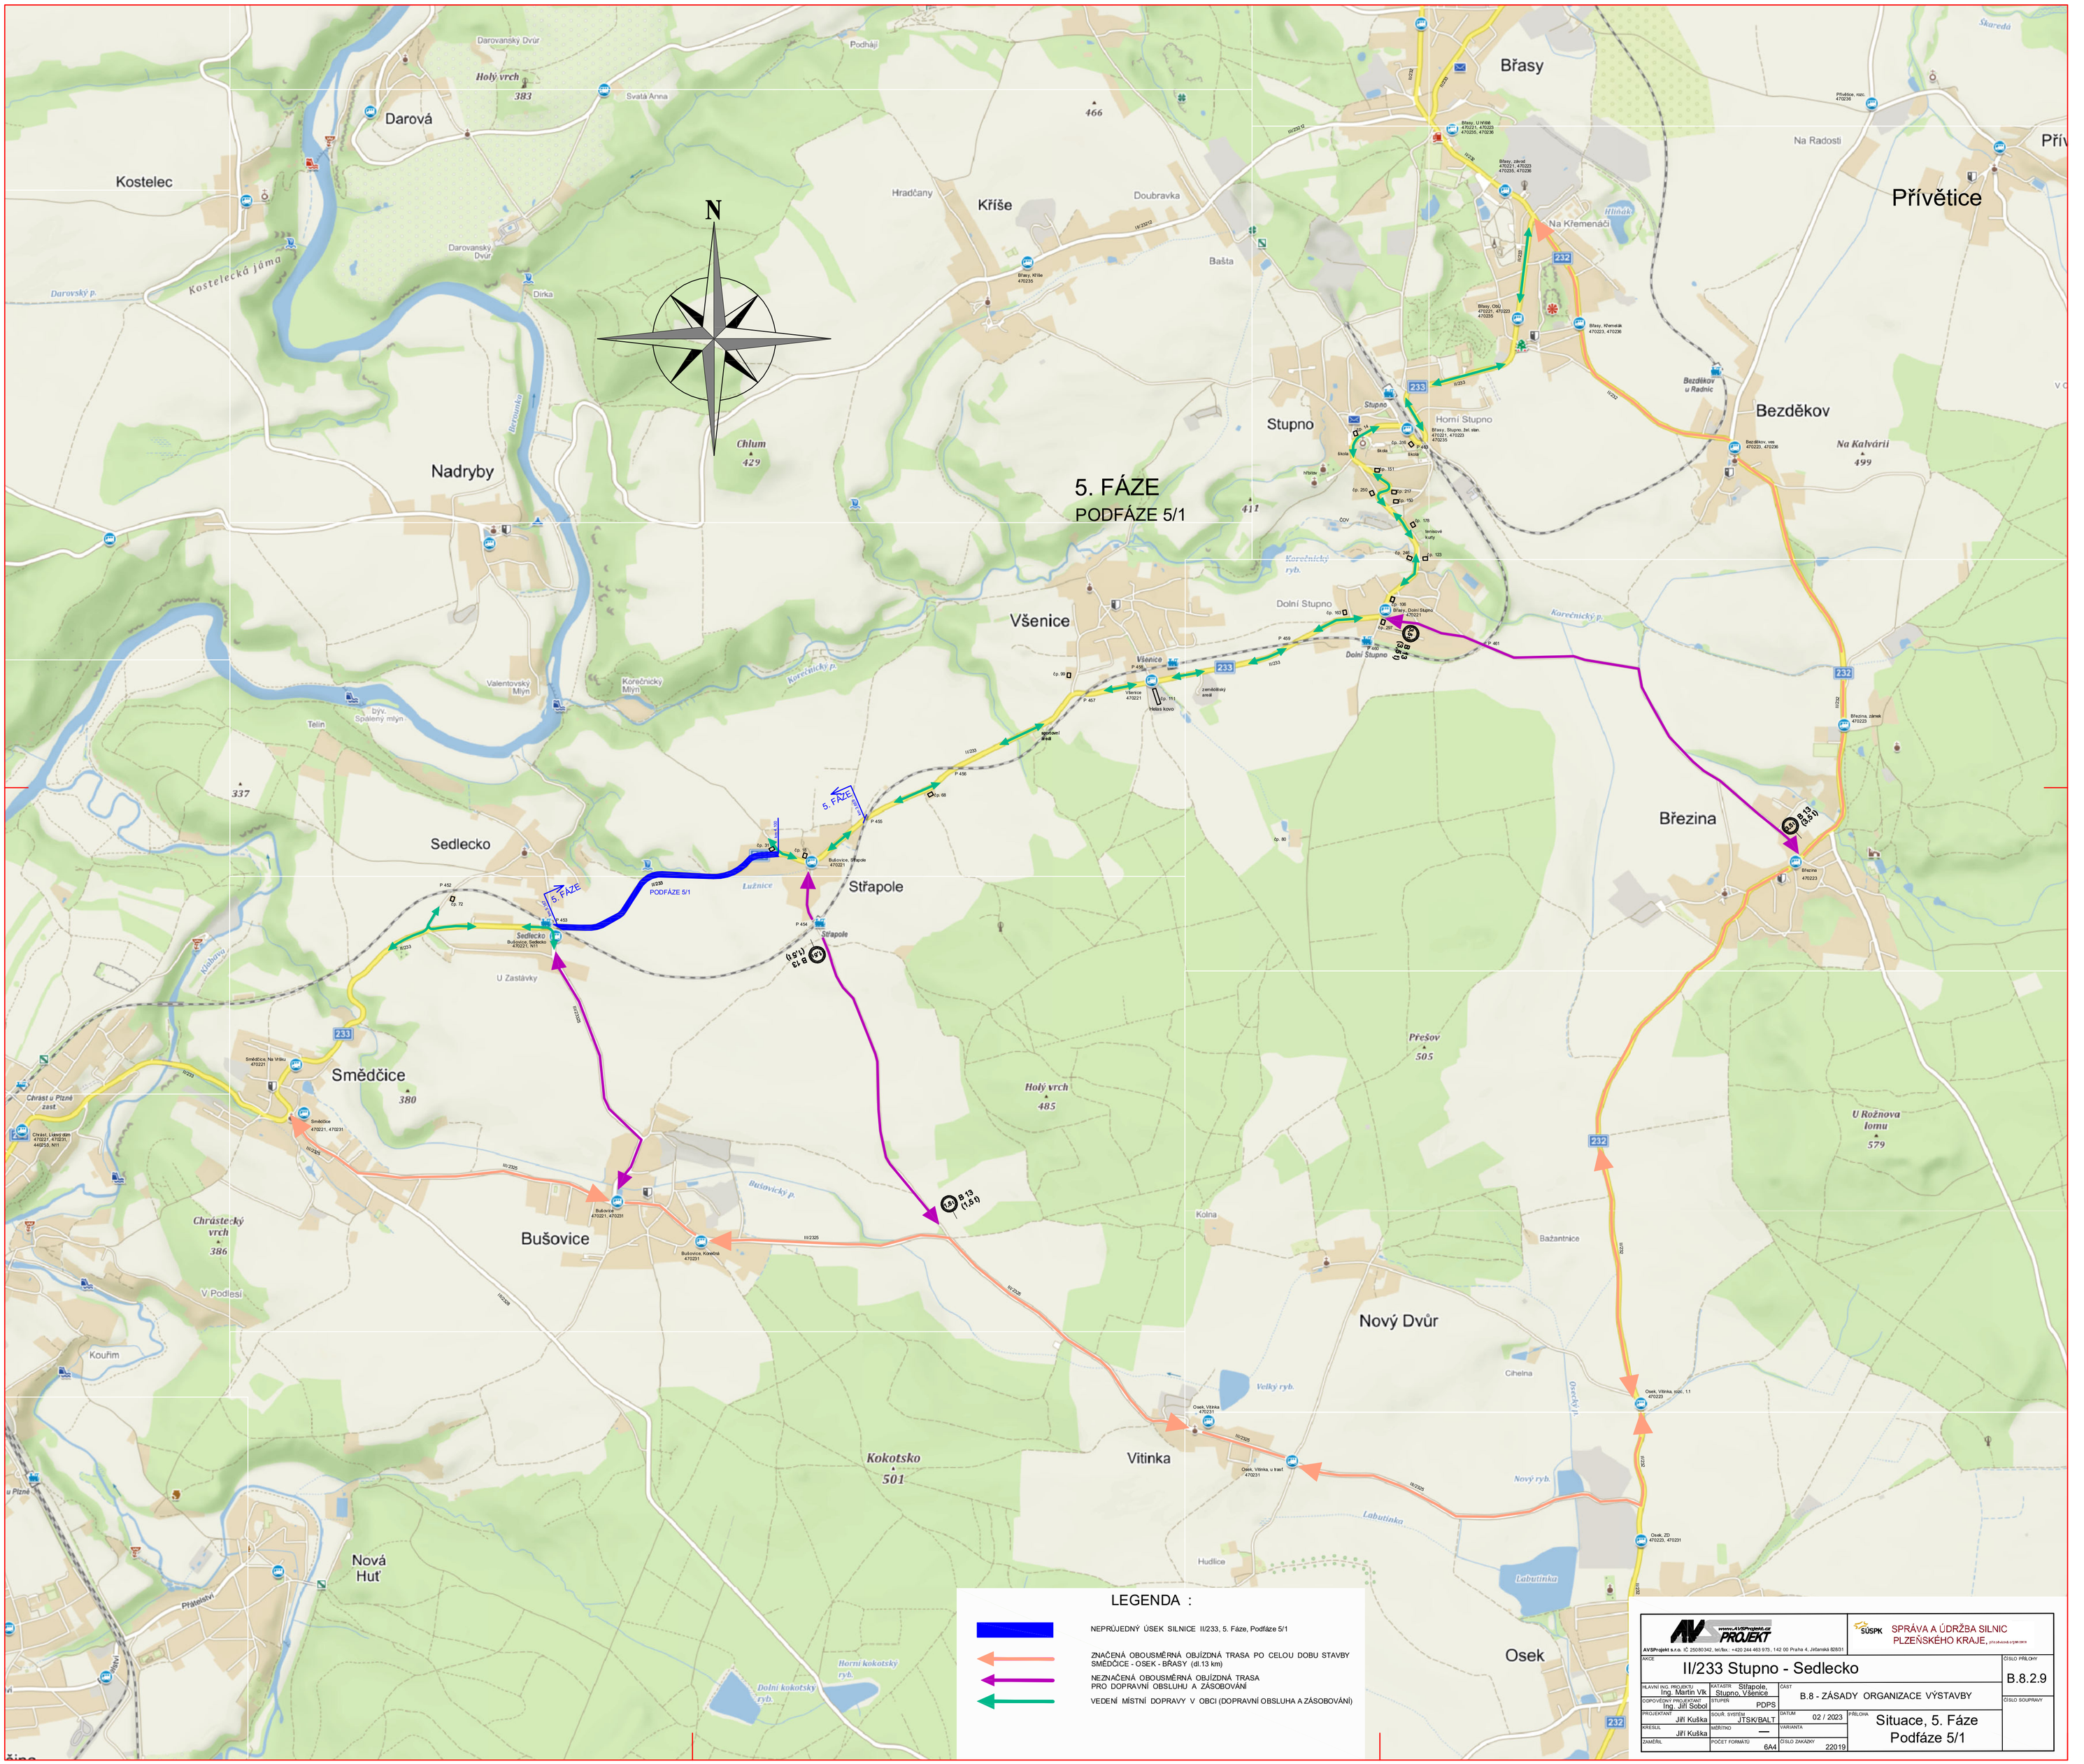

AVSProjekt s.r.o. IČ 25080342, tel/fax.: +420 244 463 973, 142 00 Praha 4, Jeřanská 828/31
www.AVSProjekt.cz

SÚSPK SPRÁVA A ÚDRŽBA SILNIC PLZEŇSKÉHO KRAJE, příspěvková organizace

II/233 Stupno - Sedlecko

HLAVNÍ ING. PROJEKTU: Ing. Martin Vlk	KATASTR: Střapole, Stupno, Všenice	ČÁST: B.8 - ZÁSADY ORGANIZACE VÝSTAVBY	ČÍSLO PŘÍLOHY: B.8.2.9
ODPOVĚDNÝ PROJEKTANT: Ing. Jiří Sobol	STUPEŇ: PDPS		ČÍSLO SOUPRAVY:
PROJEKTANT: Jiří Kuška	SOUŘ. SYSTÉM: JTSK/BALT	DATUM: 02 / 2023	PŘÍLOHA: Situace, 5. Fáze Podfáze 5/1
KRESLIL: Jiří Kuška	MĚŘÍTKO: —	VARIANTA:	
ZAMĚŘIL:	POČET FORMÁTŮ: 6A4	ČÍSLO ZAKÁZKY: 22019	