



Podélný profil: PROFIL M 1:1000/200
Rozsah: km 0,00000 - km 2.370

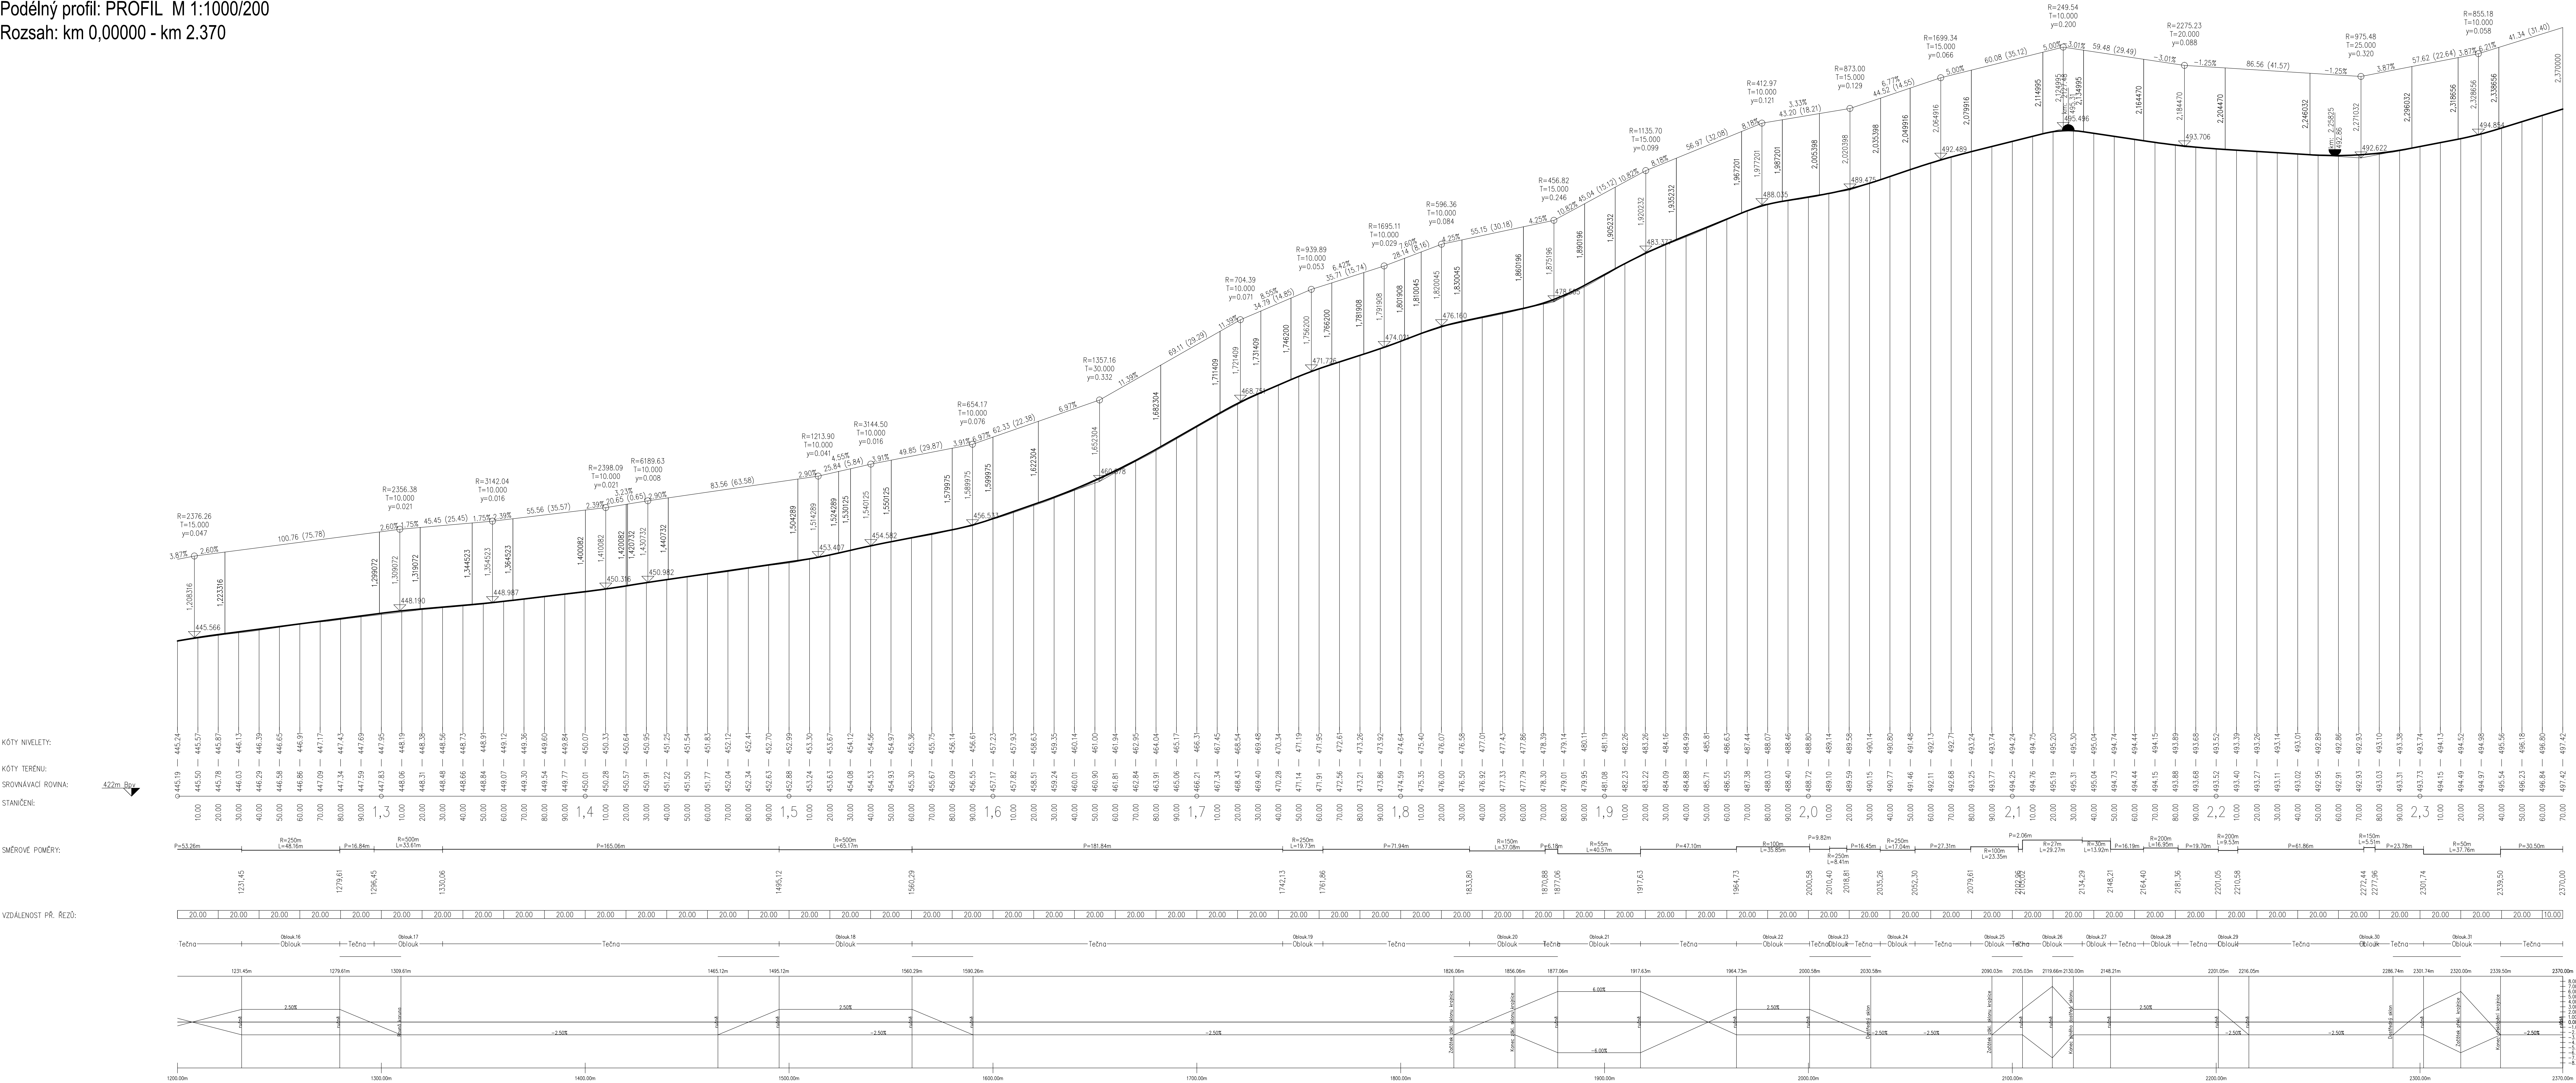

VED. PROJEKTANT		ZODP. PROJEKTANT	VYPRACOVANÉ	KONŠTEL.
ING. TOMÁŠ MAČÁN		ING. TOMÁŠ MAČÁN	ING. TOMÁŠ MAČÁN	ING. TOMÁŠ MAČÁN
				
OBJEKT	PLAVECKÝ	KAT. ÚČELOM	ÚČELOVÝCH PRACÍ, KAPITOLY, KAPITOLY	
URČENÁ	SHRÁVA A UDRŽBA SLAT. PLAVECKÝCH KAT. (SÚP. KN)			
AKČIE				
II/185 SLATINA – LUČICE, OPRAVA				
OBŠAH	PODELNÝ PROFIL KM 1 200 - 2 370 SO101 KLIMATIZACE			
			8	