

KRAJ:


KATASTRÁLNÍ ÚZEMÍ:

DRUH POVRCHU ÚZEMÍ


PLZEŇSKÝ
LUČICE U CHUDENIC, CHUDENICE, SLATINA U CHUDENICHORAŽĎOVICE, VELKÉ HYDČO
OSTATNÍ PLOCHA

Podélný profil: PROFIL M 1:1000/200

Rozsah: km 0,00000 - km 2.370

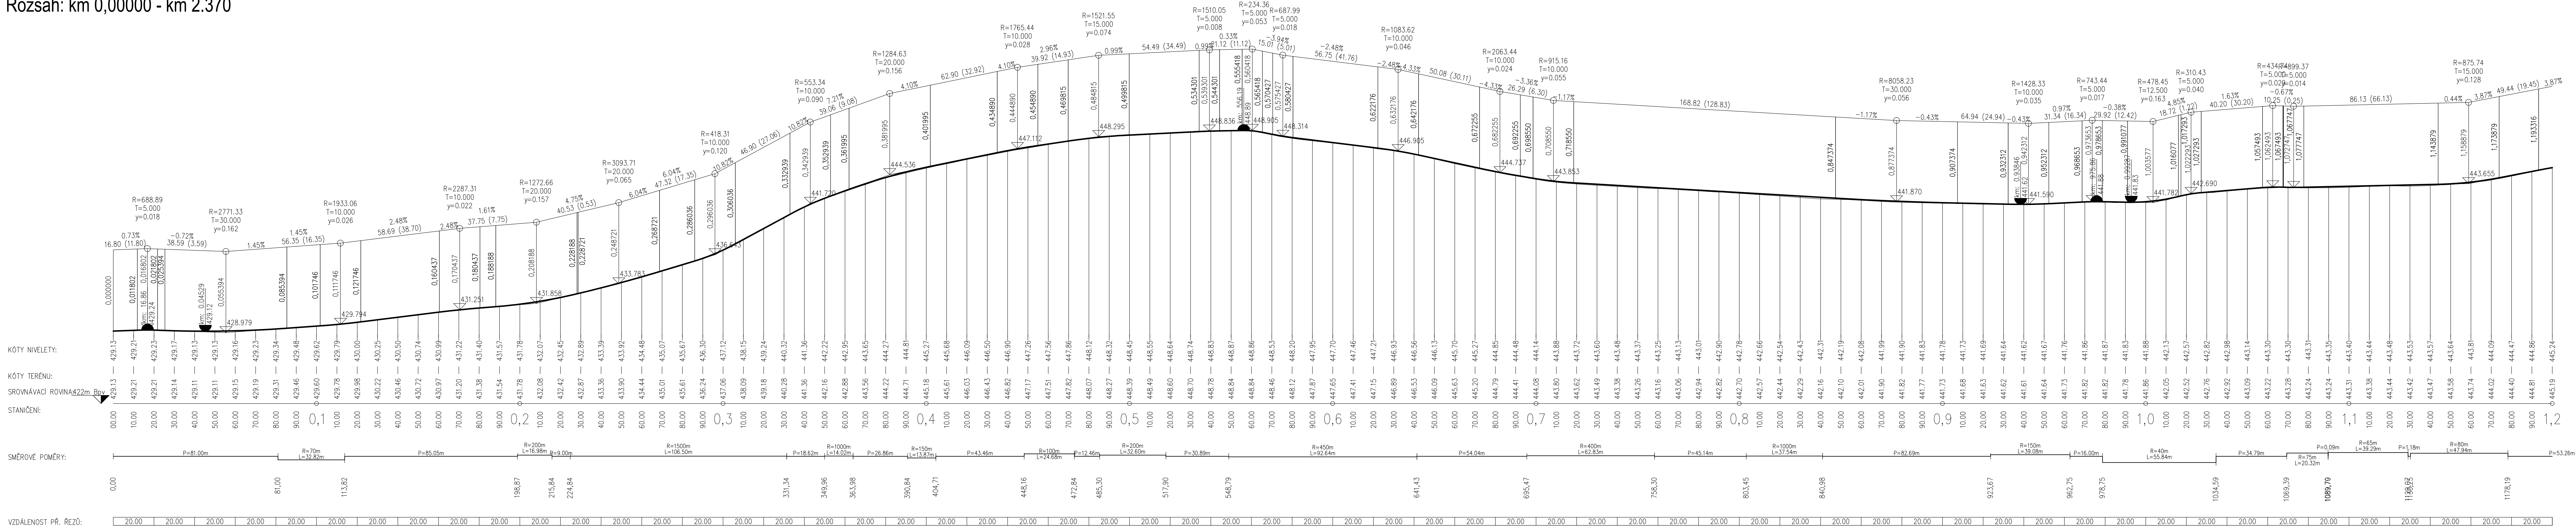

Klopení

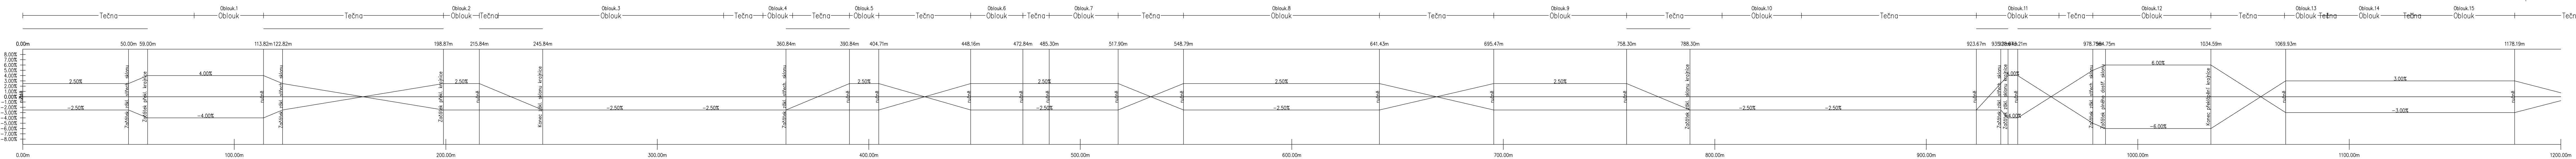

VED. PROJEKTANT		ZODP. PROJEKTANT		VYPRACOVAL		KRESLIL	
ING. TOMÁŠ MACÁN		ING. TOMÁŠ MACÁN		ING. TOMÁŠ MACÁN		ING. TOMÁŠ MACÁN	
KRAJ		PLZEŇSKÝ		KAT. ÚZEMÍ		LUČICE V OHRANĚ OCHRAN. ZLATNA V OHRANĚ	
OBJEDNATEL		SPRÁVA A ÚDRŽBA SILNIC PLZEŇSKÉHO KRAJE (SÚS PK)					
AKCE		II/185 SLATINA – LUČICE, OPRAVA					
OBSAH		PODÉLNÝ PRŮHŘIB KM 0,000 - 1,200 SO101 KOMUNIKACE					
		FORMÁT		A4			
		DATUM		II/23			
		ÚČEL		POPIS			
		ČÍS. ZAKÁZKY		1523			
		MĚŘITKO		1 : 1000/200			
		ČÍS. PŘÍLOHY		ČÍS. KOPIE			
		7					