


Podélný profil: M 1:1000/100
km 3,43725 - km 3,90363
II/230 SO 102 SO 103
STŘÍBRŮ

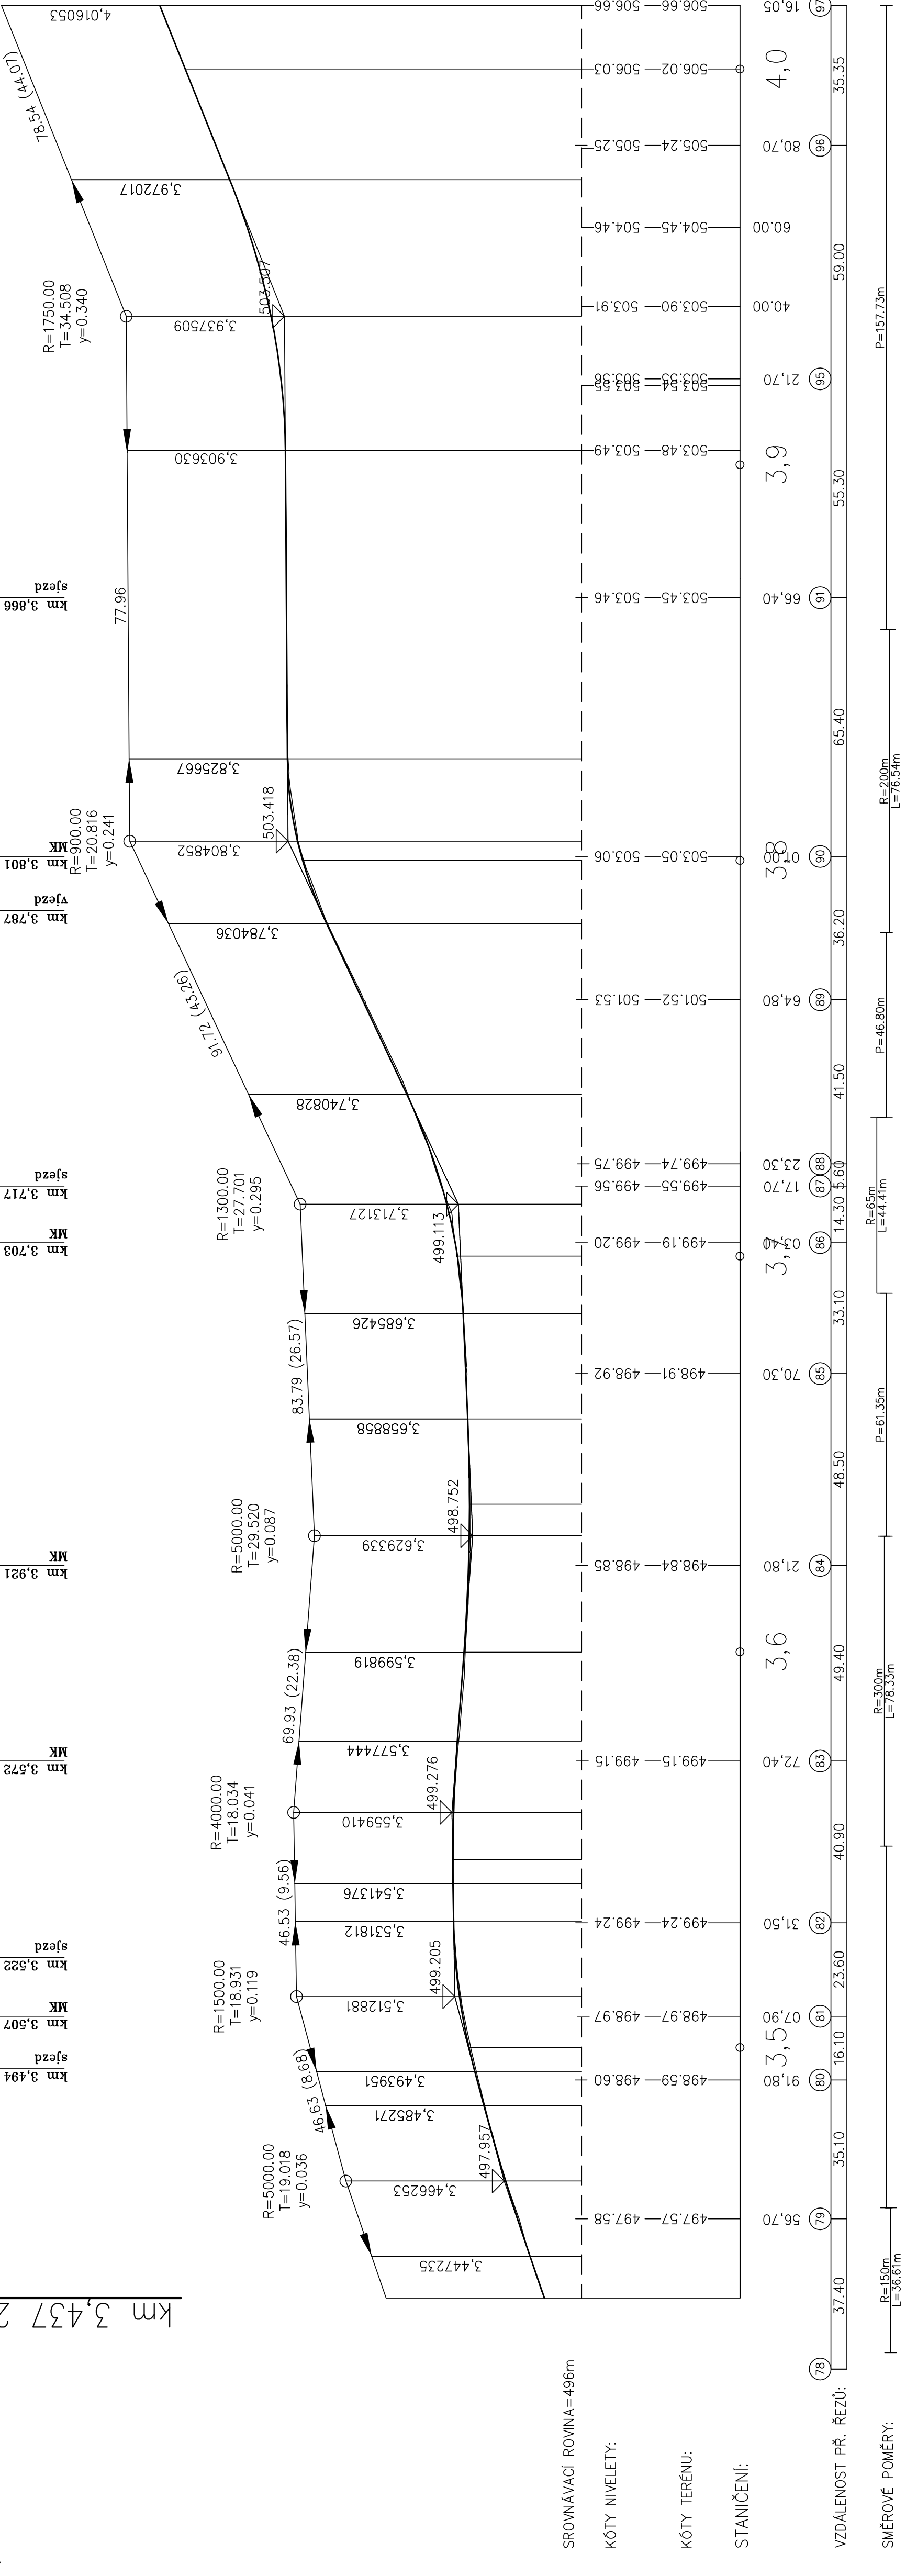

SROVNÁVACÍ ROVNA=496m
KÓTY NIVELETY:
KÓTY TERÉNU:
STANIČENÍ:

VZDÁLENOST PŘ. ŘEZŮ:

SMĚROVÉ POMĚRY:

II/230
PLANÁ



PROJEKTOVÁNÍ DOPRAVNÍCH STAVEB
Projekční kancelář Ing. Škubalová
U Bachmate 29, 326 00 PLZEŇ
tel. 377 455 842

VÝŠKOVÝ SYSTÉM B.p.v.				SOUDRADNICOVÝ SYSTÉM S–JTSK			
VED. PROJEKTANT		ZODP. PROJEKTANT		KRESLIL		SCHVÁLIL	
Ing. Škubalová		Ing. Škubalová		Ing. Bobková		Ing. Škubalová	
KRAJ Plzeňský		KAT.ŮZEMÍ: Těchlovice u Stříbra, Záchlumí, Vichov					
OBJEDNATEL SÚS Plzeňského kraje							
AKCE							
III/230 Vichov - Těchlovice, oprava							
OBJEKT: SO 103 Vichov – průtah							
OBSAH		PODÉLNÝ PROFIL					
		3					
		ČÍS. VÝKRESU					
		ČÍS. KOPIE					