




M 1 : 50

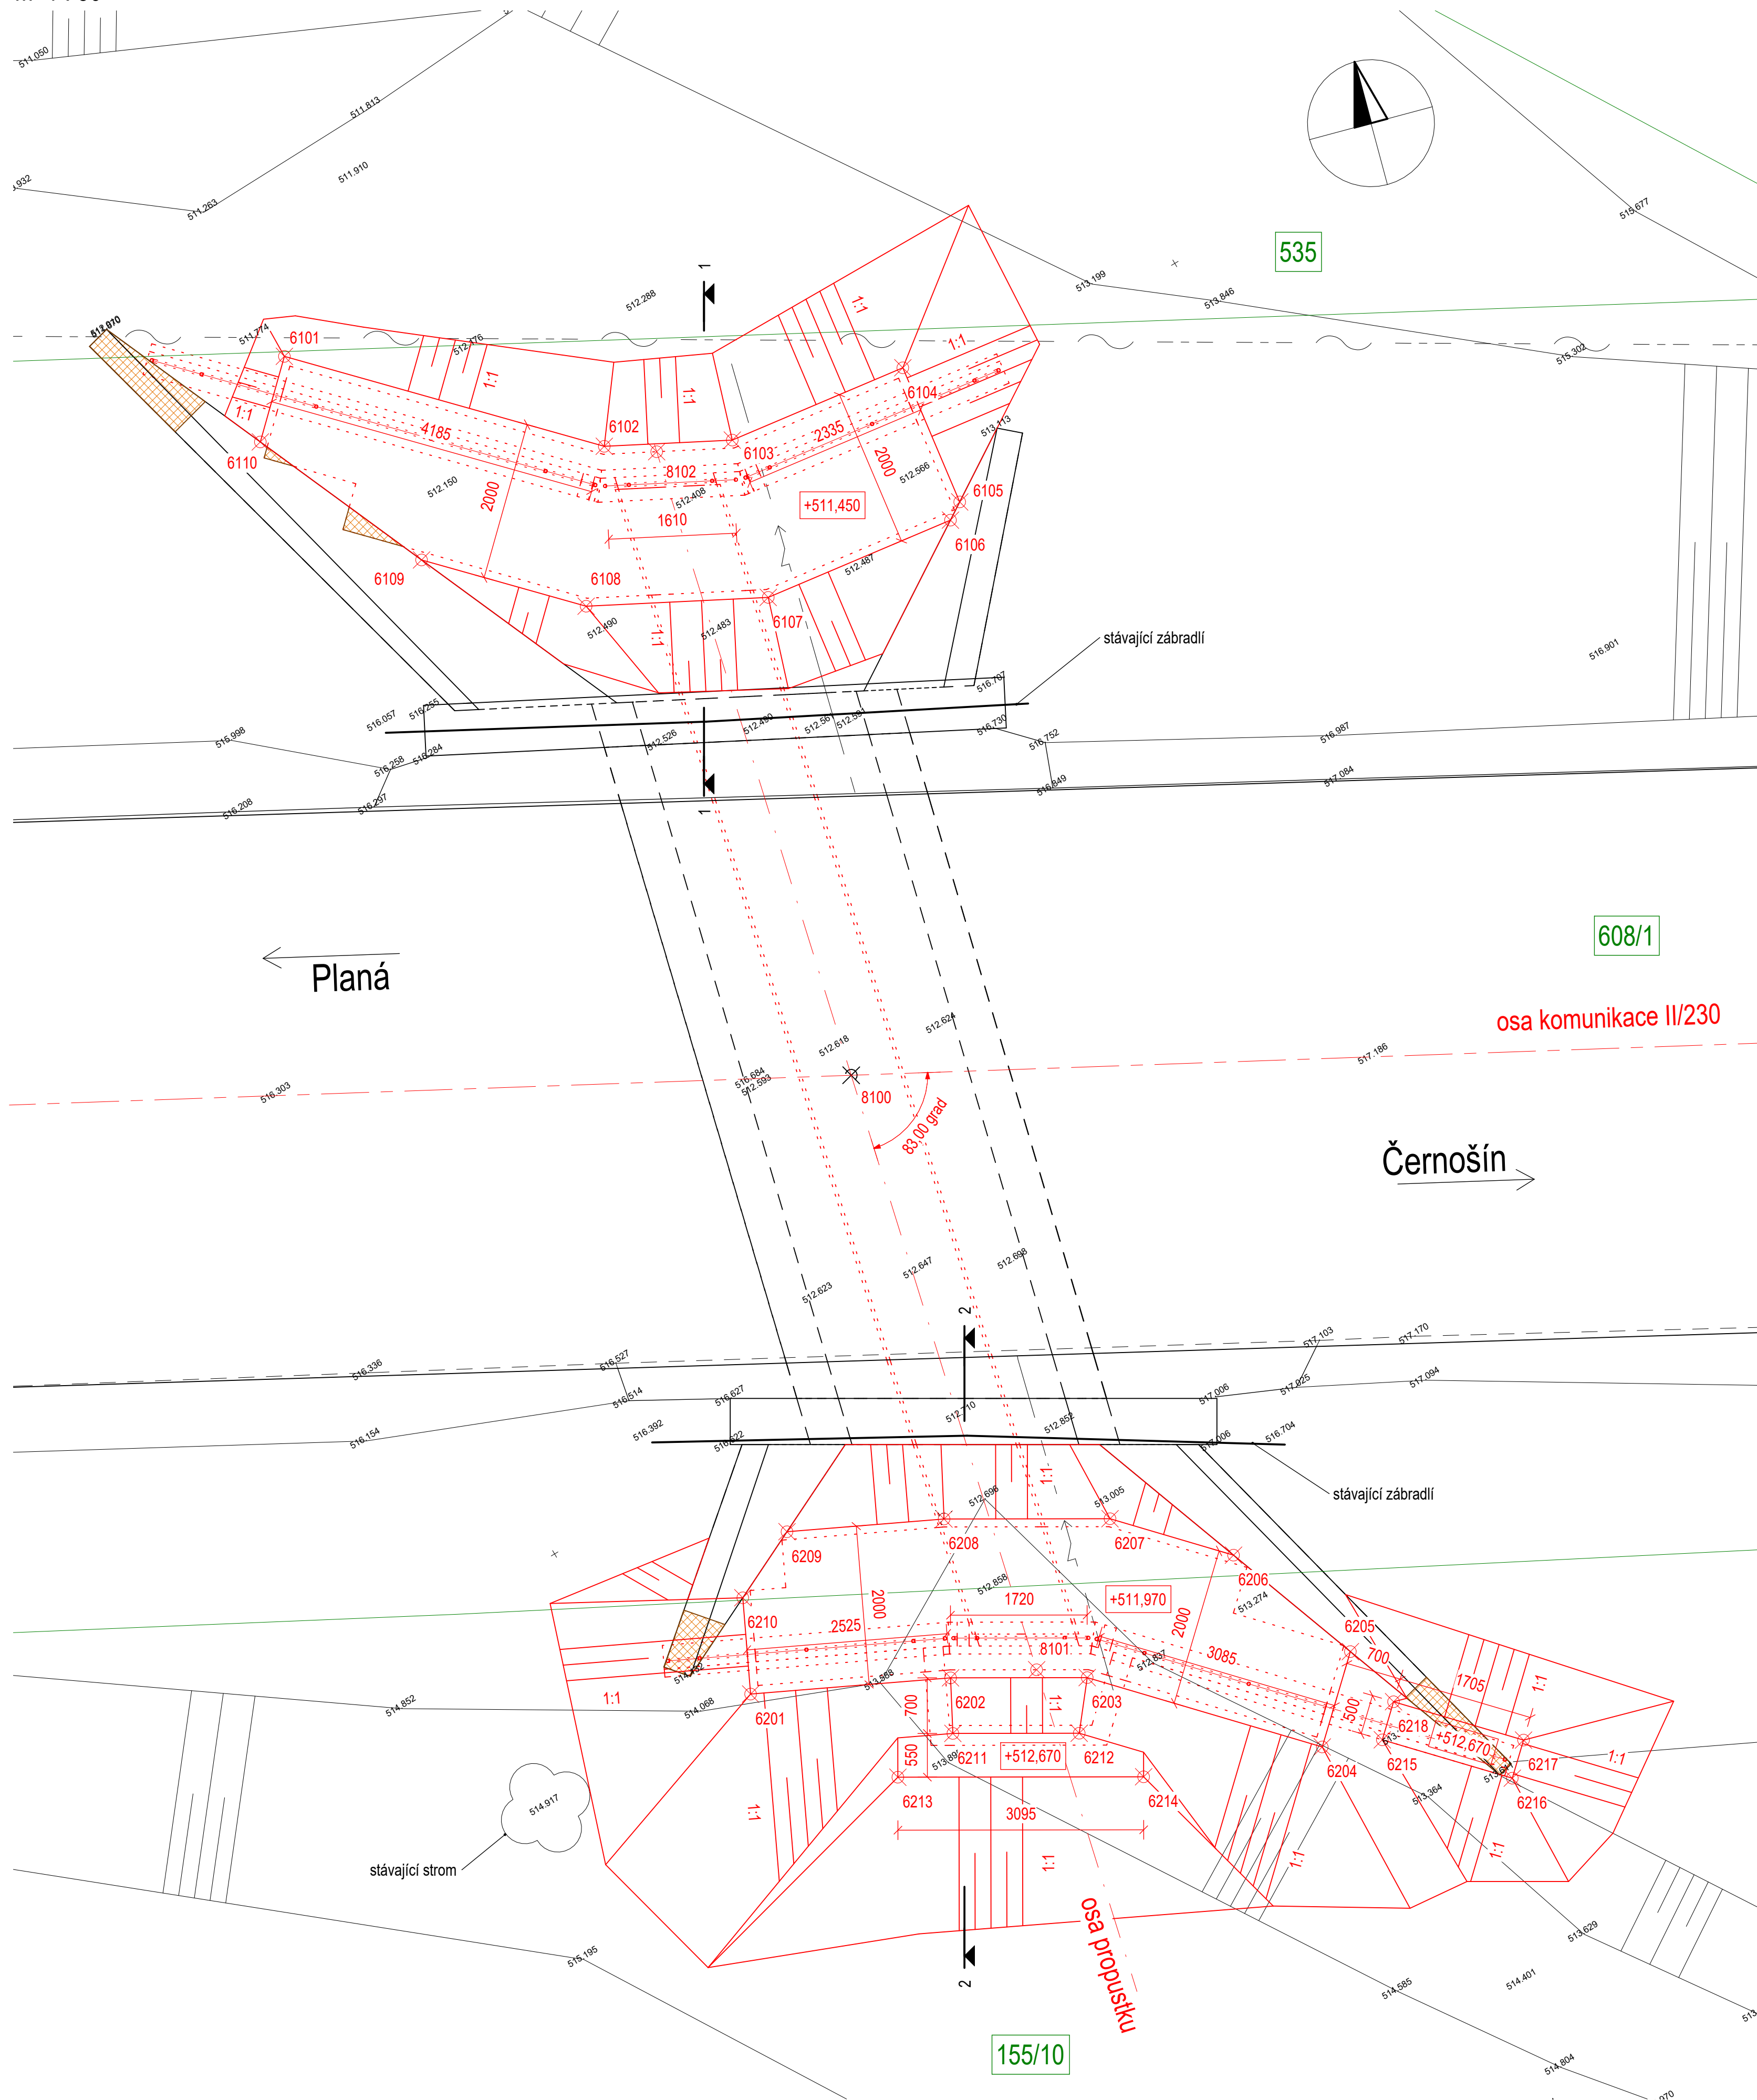

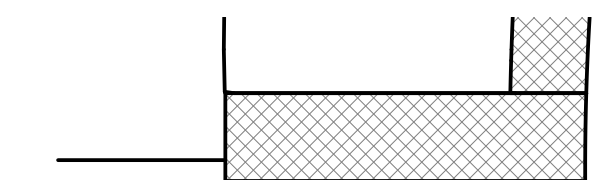


Řez 1-1



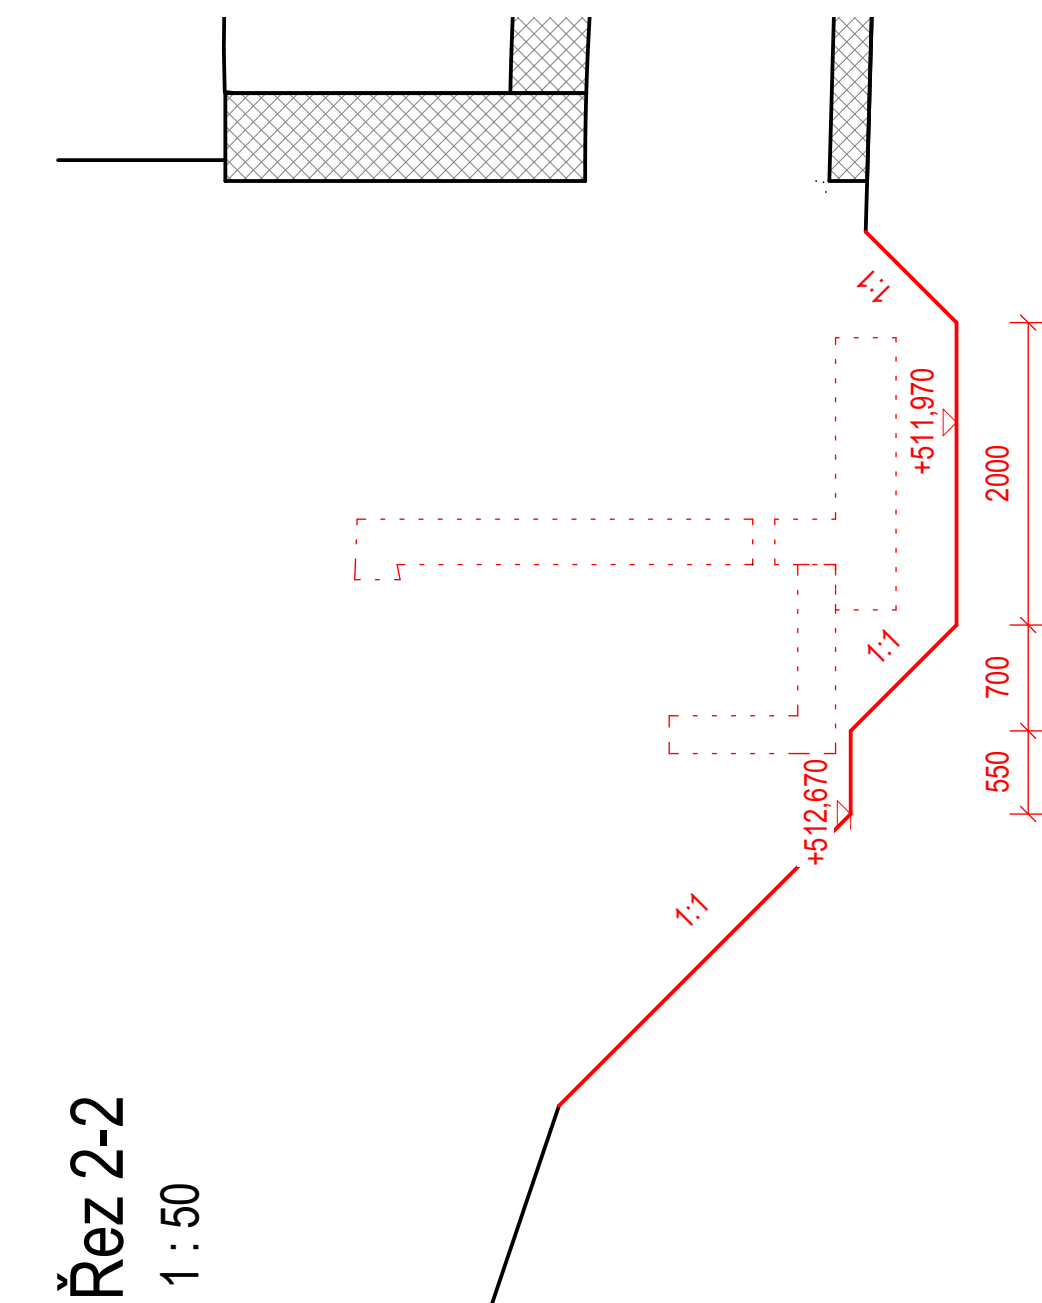Re7 2-2



1. Poloha inženýrských sítí je zakreslena informativně.
2. Před zahájením provede zhotovitel vytyčení inženýrských sítí.
3. Základová spára bude před uložením šterkového polštáře přehutněna
4. Přesnost vytyčení dle ČSN 730420-1, ČSN 730420-2.
5. Pro vytyčení bude použita platná a ověřená vytyčovací síť stavby.

	bourané konstrukce
	stávající konstrukce
	nové konstrukce

Tabuľka vytyčovaných bodů		
Číslo bodu	X[m]	Y[m]
6101	1055539,348	858215,521
6102	1055539,348	858215,521
6103	1055539,348	858215,521
6104	1055539,348	858215,521
6105	1055539,348	858215,521
6106	1055539,348	858215,521
6107	1055539,348	858215,521
6108	1055539,348	858215,521
6109	1055539,348	858215,521
6110	1055539,348	858215,521
6201	1055539,348	858215,521
6202	1055539,348	858215,521
6203	1055539,348	858215,521
6204	1055539,348	858215,521
6205	1055539,348	858215,521
6206	1055539,348	858215,521
6207	1055539,348	858215,521
6208	1055539,348	858215,521
6209	1055539,348	858215,521
6210	1055539,348	858215,521
6211	1055539,348	858215,521
6212	1055539,348	858215,521
6213	1055539,348	858215,521
6214	1055539,348	858215,521
6215	1055539,348	858215,521
6216	1055539,348	858215,521
6217	1055539,348	858215,521
6218	1055539,348	858215,521
8100	1055531,718	858213,715
8101	1055539,348	858215,521
8102	1055623,715	858211,821

Kubatura výkopu	
nátok	53,57 m³
výtok	28,09 m³




Správa a údržba silnic Plzeňského kraje, příspěvková organizace
Koterovská 462/162, 326 00 Plzeň

SOUŘADNICOVÝ SYSTÉM: S-JTSK

VÝŠKOVÝ SYSTÉM: Bpv

					Číslo soupravy :
Číslo	Změna	Vypracoval	Kontrola	Datum	

 inženýrská projektová kancelář		Antala Staška 1859/34 140 00 Praha 4 Tel.: (+420) 244 104 010 E-mail: info@vinconsult.cz Fax: (+420) 244 104 090	
		Ředitel : Ing. V. Vančík, CSc	
Záp. projektant stavby : Ing. Pavel Kormaňák	Zodpovědný projektant objektu : Ing. Pavel Kormaňák	Vyracoval : Ing. Lukáš Nálepa	Kontroloval : Ing. V. Vančík, CSc
Objednatel : SÚS Píseňského kr.	Kraj : Plzeňský	MÚ : Černošice	Datum : 28/11/22
Most ev.č. 230-013 Třebel - rekonstrukce		Formát : 8xA4	
Výkres výkopu		Měřítko : 1:50	
		Číslo zakázky : 75322	
		Stupeň : Část : -	
		Příloha : 03	
		PDP	