


Podrobný podélný profil: SO101.2 M 1:1000/100
Rozsah: km 0,95000 - km 2,00000

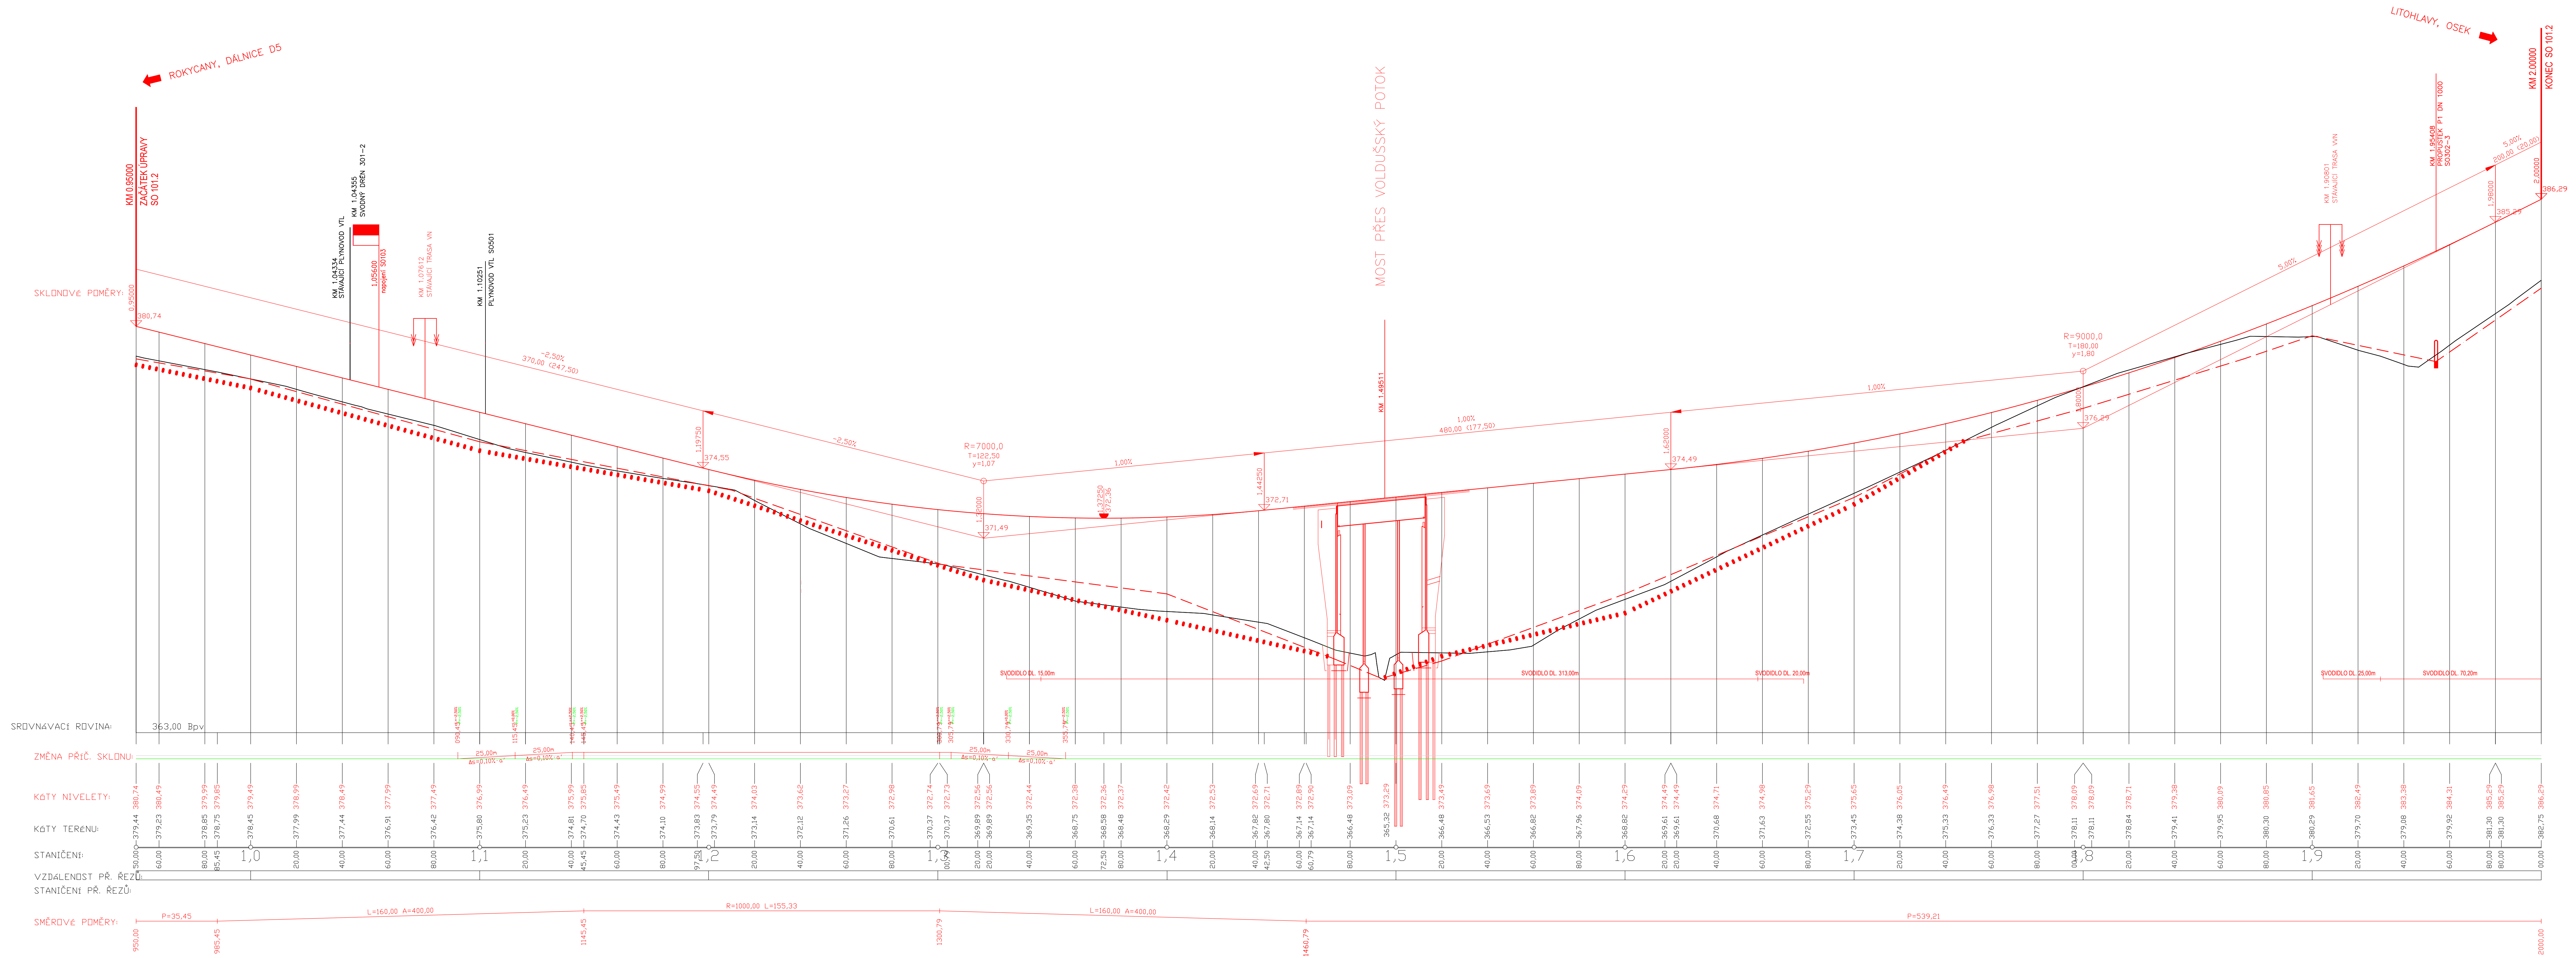

SOUŘADNÝ SYSTÉM: S-JTSK		VÝŠKOVÝ SYSTÉM: B.P.V.	
OBJEDVATEL:	Správa a údržba silnic Píseňského kraje Kotarovská 162, 326 00 Píseň	PROJEKTANT:	ING. VÁCLAV STARÝ
STUPĚŇ PRŮJEDY:	PDPS Projektová dokumentace pro provádění stavby	PROJEKTANT:	ING. DITA MYSKOVÁ, ING. MILAN PTAČEK
NÁZEV STAVBY:	Napojení severního Rokycanska na dálnici D5, I. etapa	ZPRACOVATEL ČÁSTI:	HaskoningDHV Czech Republic, spol. s r.o.
HP:	ING. JAN RAMBOUSEK	ARCH. Č.:	CA1683
ZODP. PROJEKTANT:	ING. VÁCLAV STARÝ	KAPITOLA:	SO101 - Hlavní trasa
VYPRACOVAL:	ING. DITA MYSKOVÁ, ING. MILAN PTAČEK	FORMÁT:	A4
ČÁST:	B - Stavební část	MĚŘITVO:	1:1000/100
STAVĚBNÍ ČÍSLO:	SO 101 - Hlavní trasa	DATA:	05/2019
PRŮLOH:	Podélný profil 101.2	Č. PRŮLOH:	3.2