


Podrobný podélný profil: SO101.1 M 1:1000/100
Rozsah: km 0,00000 - km 0,95000

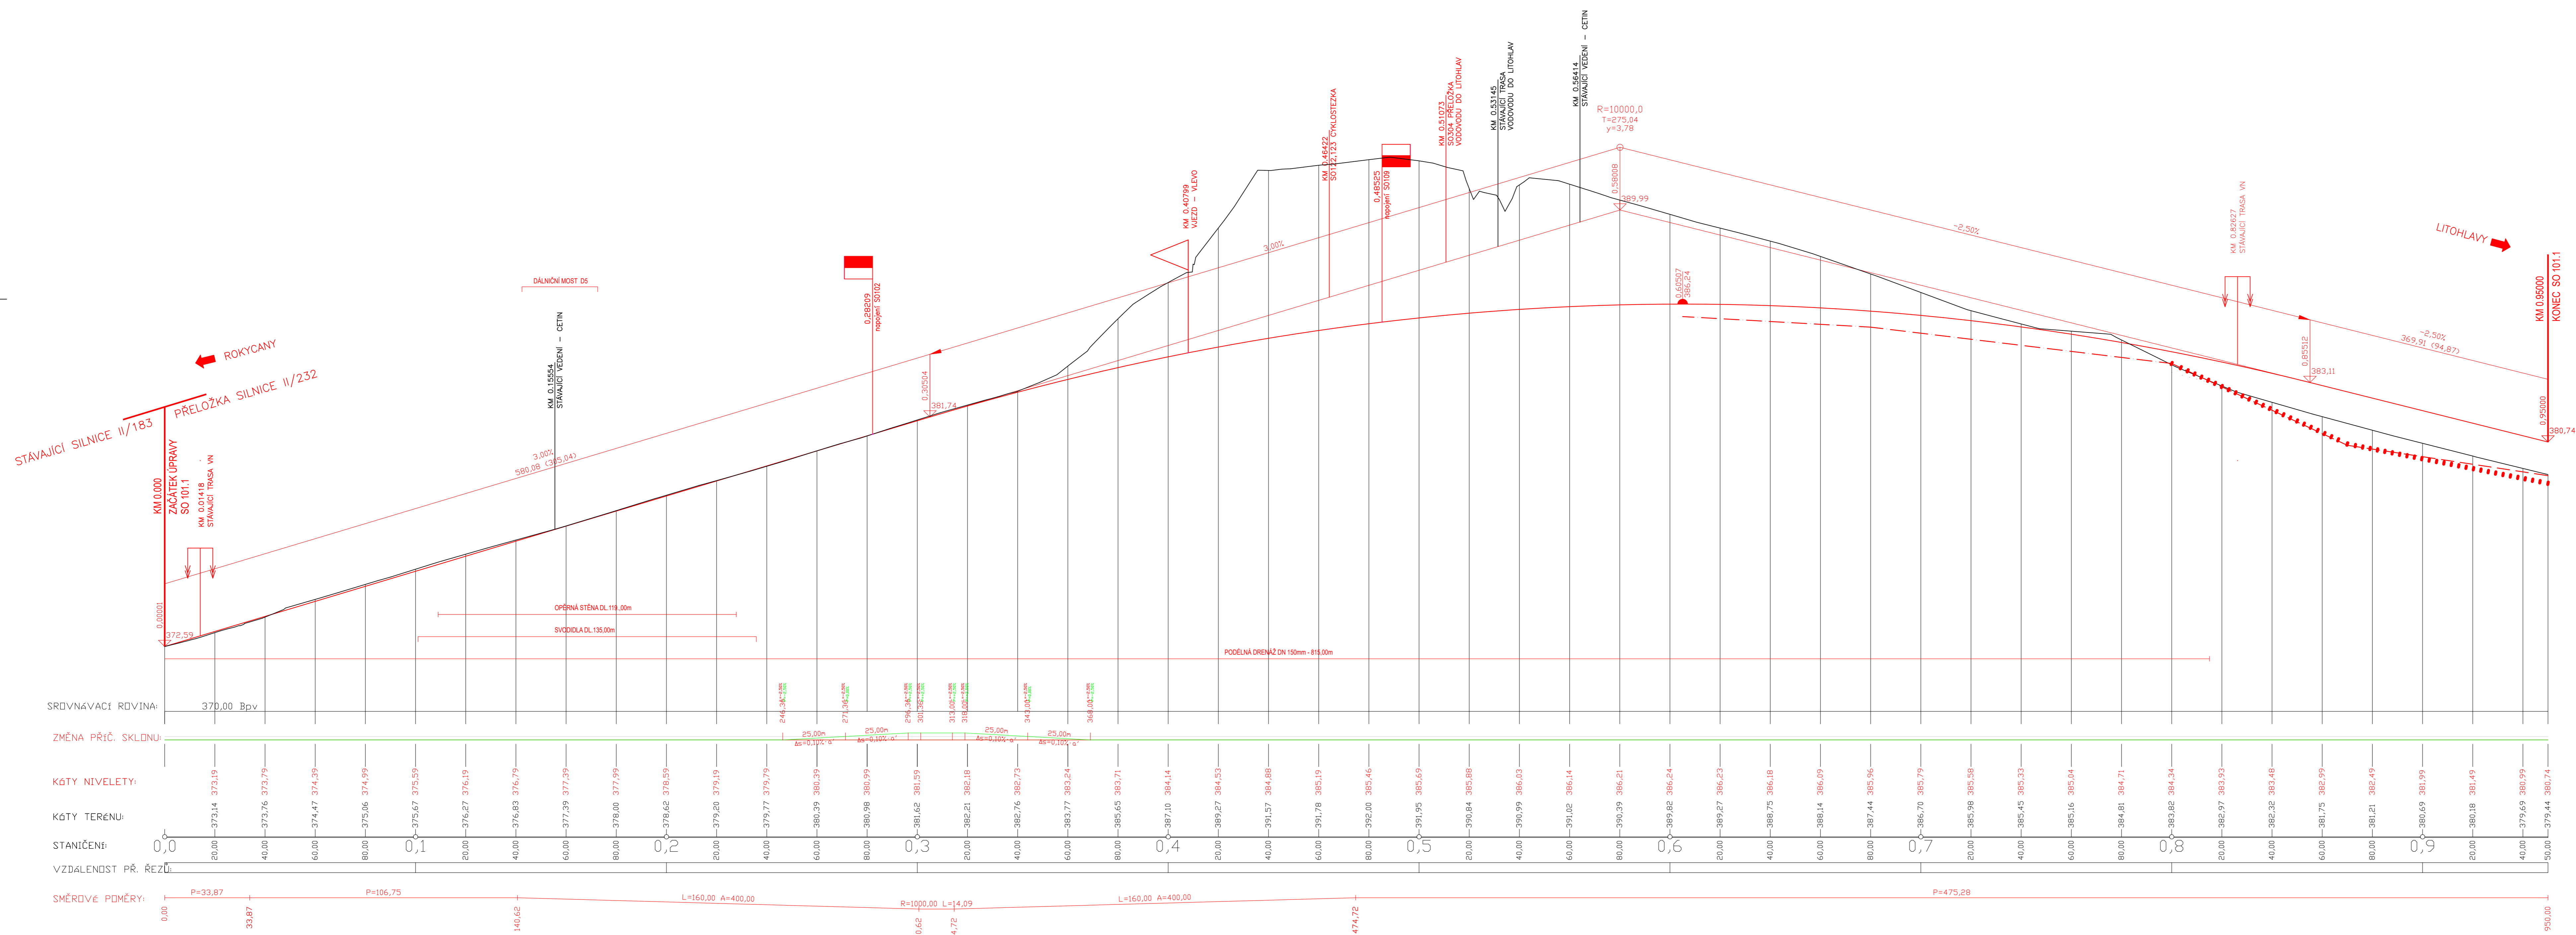

SOUBŘADNÝ SYSTÉM: S-JTSK		VÝŠKOVÝ SYSTÉM: B-PV	
OBJEDAVATEL:	Správa a údržba silnic Jihozápadního území Kotěrovská 162, 326 00 Píseň		 Sokolovská 100/94 Praha 8 tel: 226 980 555 email: dhv@dhv.com
STUPEŇ PRŮ:	PDPSP Projektová dokumentace pro provádění stavby		
NÁZEV STAVBY:	Nápojení severního Rokycanska na dálnici D5, I. etapa		
HP:	ING. JAN RAMBOUSEK	ARCHV. Č.	CA1663
ZOUP PROJANT:	ING. VÁCLAV STARÝ		
VYPRACOVAL:	ING. DITA MÝŠKOVÁ, ING. MILAN PTÁČEK		
DĚL:	B - Stavební část		
STAVEBNÍ OBJEKT:	SO 101 - Hlavní trasa		
PRŮLOHA:	Podélný profil 101.1		Č. PRŮLOHY: 3.1
FORMÁT:	x A4		PARÉ:
MĚŘÍTKO:	1:1000/100		
DATAK:	05/2019		