


PŮDORYS 1.S - STÁVAJÍCÍ STAV

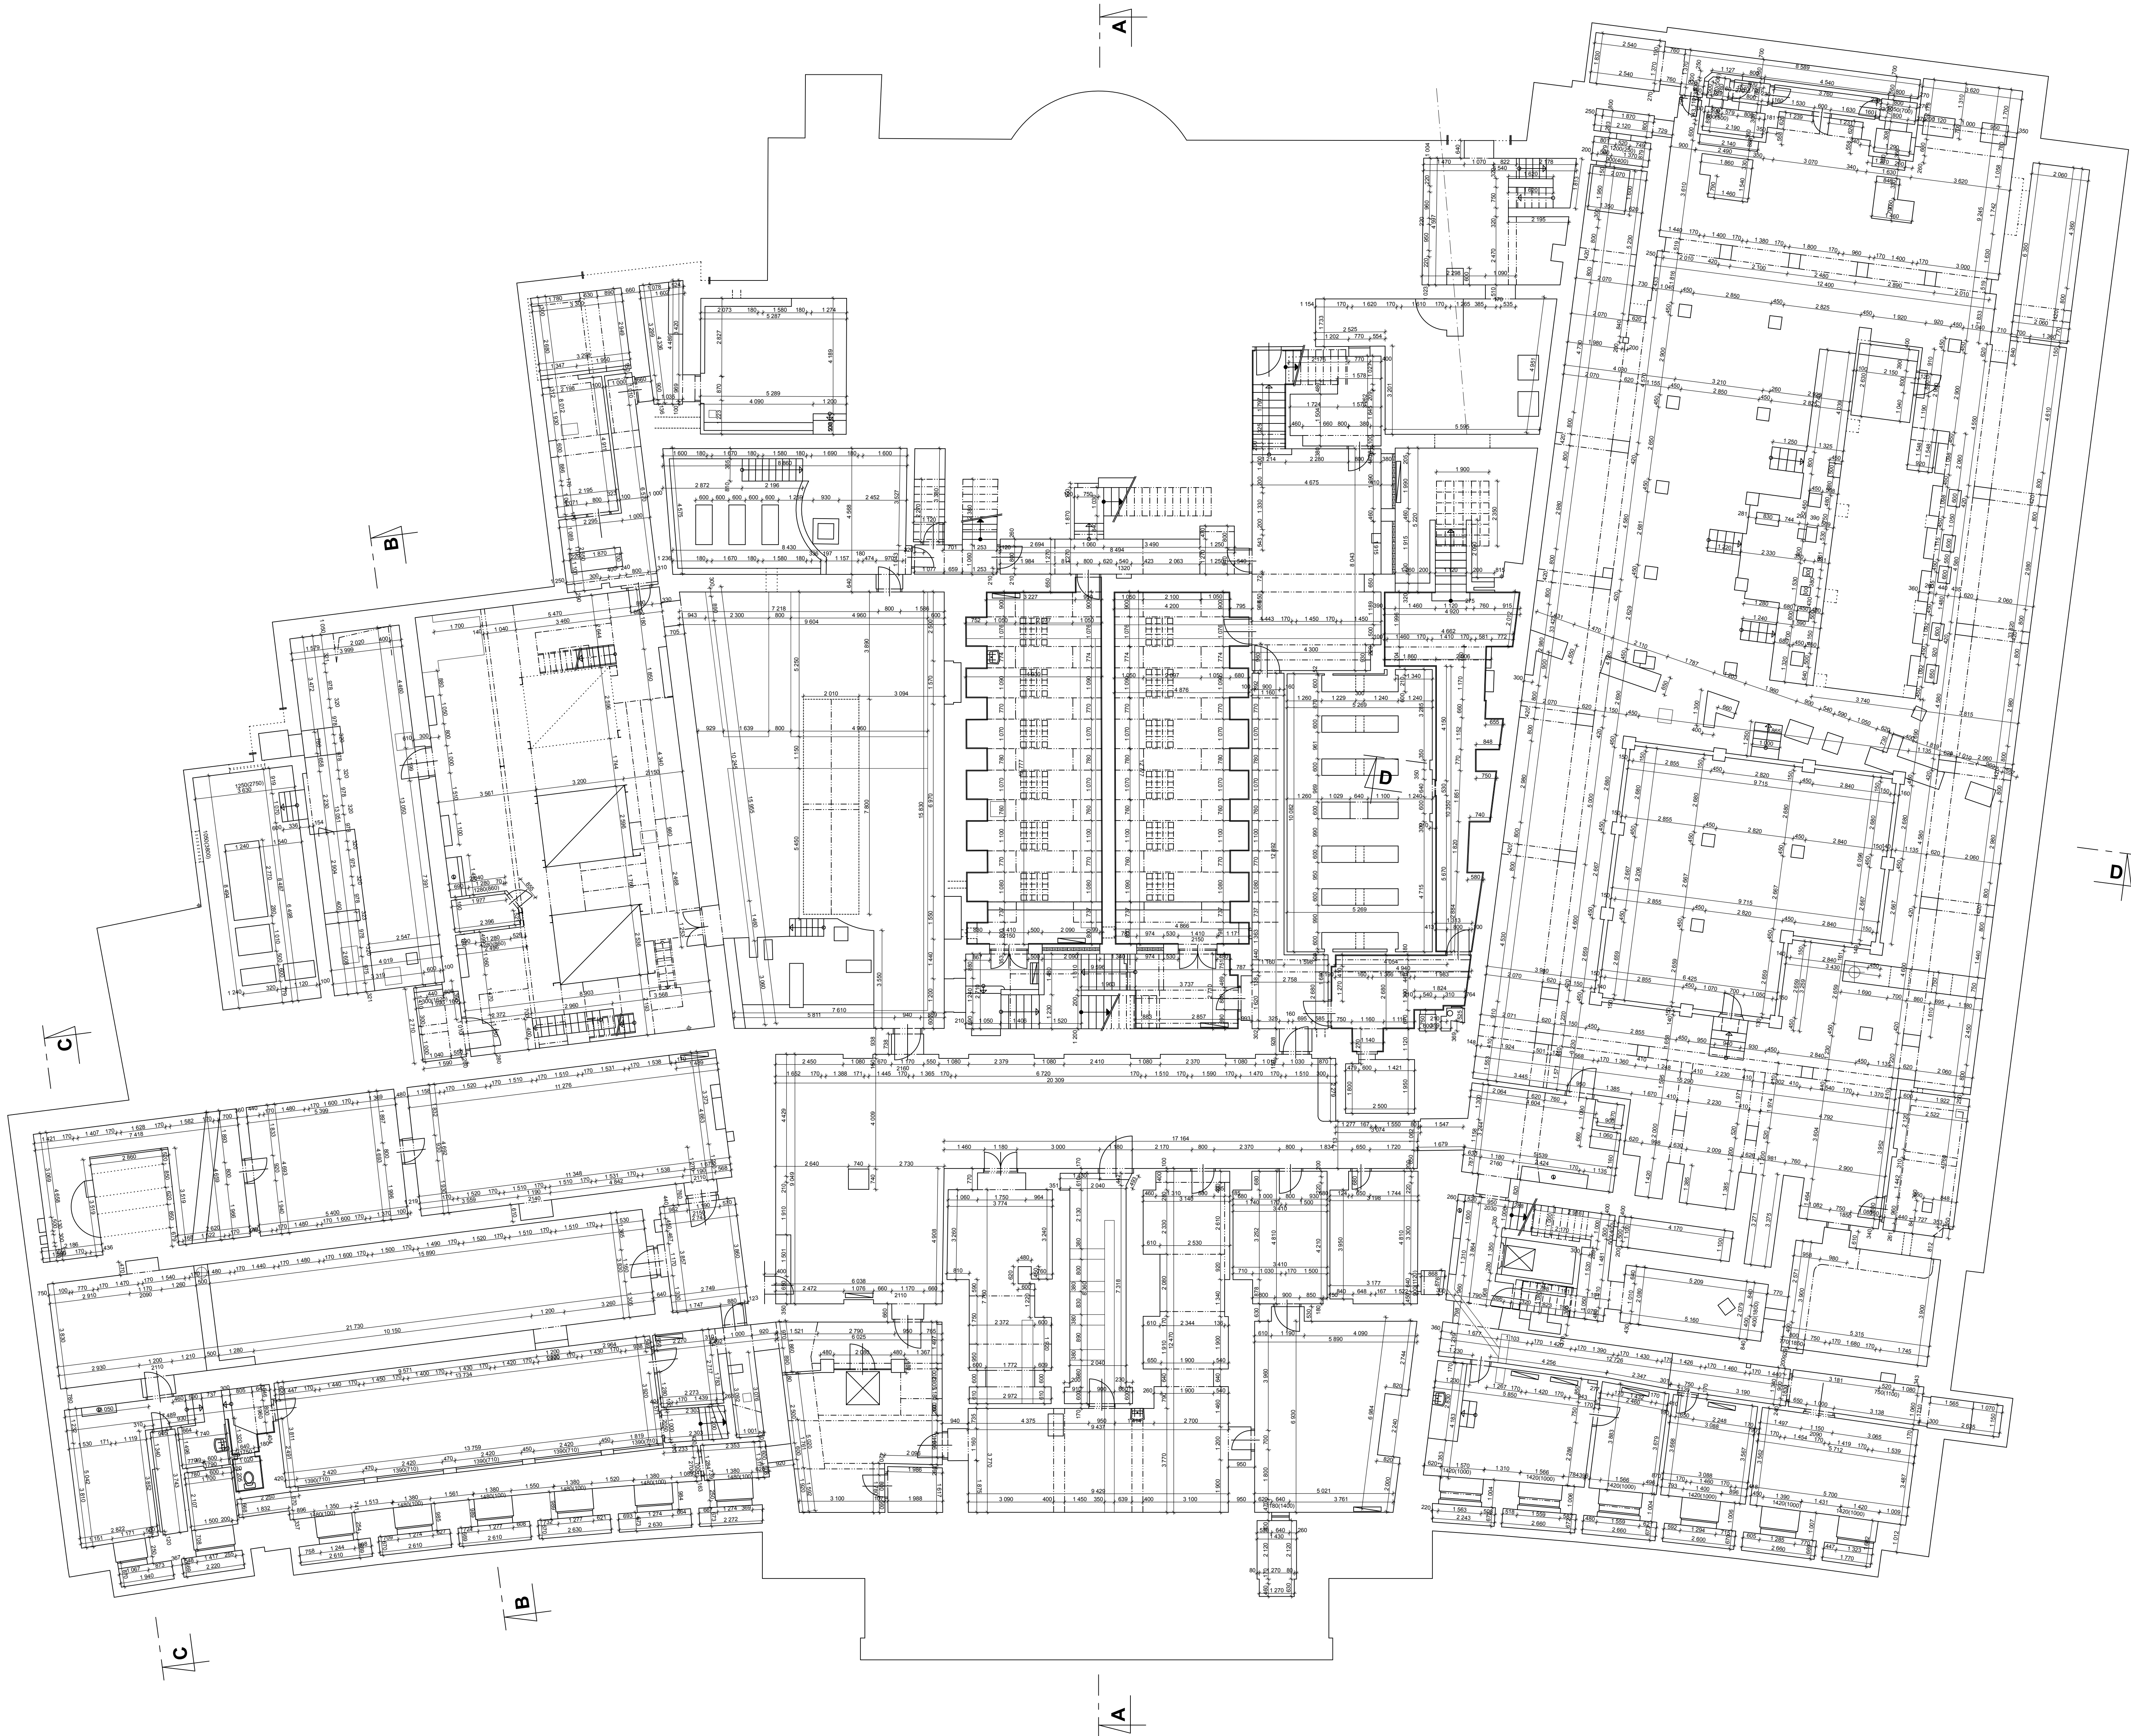

MĚSTSKÉ LÁZNĚ PLZEŇ  
STAVEBNÍ ÚPRAVY A PŘÍSTAVBA  
1. ETAPA - BOURACÍ PRÁCE

Autor:		Zodp. projektant:		Projektant:		<div>ATELIER SOUKUP s.r.o.</div> <div>Klatovská třída 11, 301 00 Plzeň tel: 377223236, fax: 377221977 email: info@atelier-soukup.cz iČO: 25229869, DIČ CZ25229869</div>
Ing. arch. Jan Soukup		Ing. Antonín Švehla		David Cigler dipl. tech.		
Místo stavby:		Objekt Městských lázní č.p. 1217, Denisovo náměstí 3, Plzeň				
Investor:		TWB Praha s.r.o., IČ 27877647, V Jirákových 195/2, 110 00 Praha				
<div>MĚSTSKÉ LÁZNĚ PLZEŇ STAVEBNÍ ÚPRAVY A PŘÍSTAVBA 1. ETAPA - BOURACÍ PRÁCE</div>						
Část:		1. DOKUMENTACE SKUTEČNÉHO PROVEDENÍ STAVBY				Datum: 06/2011
Název přílohy:		PŮDORYS 1.S - STÁVAJÍCÍ STAV				Stupeň: DPS
						Č. zakázky: 2011025
						Měřítko: Č. přílohy: 1:100 1.1.