


PŮDORYS 1.NP - BOURACÍ PRÁCE

MĚSTSKÉ LÁZNĚ PLZEŇ
STAVEBNÍ ÚPRAVY A PŘÍSTAVBA
1. ETAPA - BOURACÍ PRÁCE

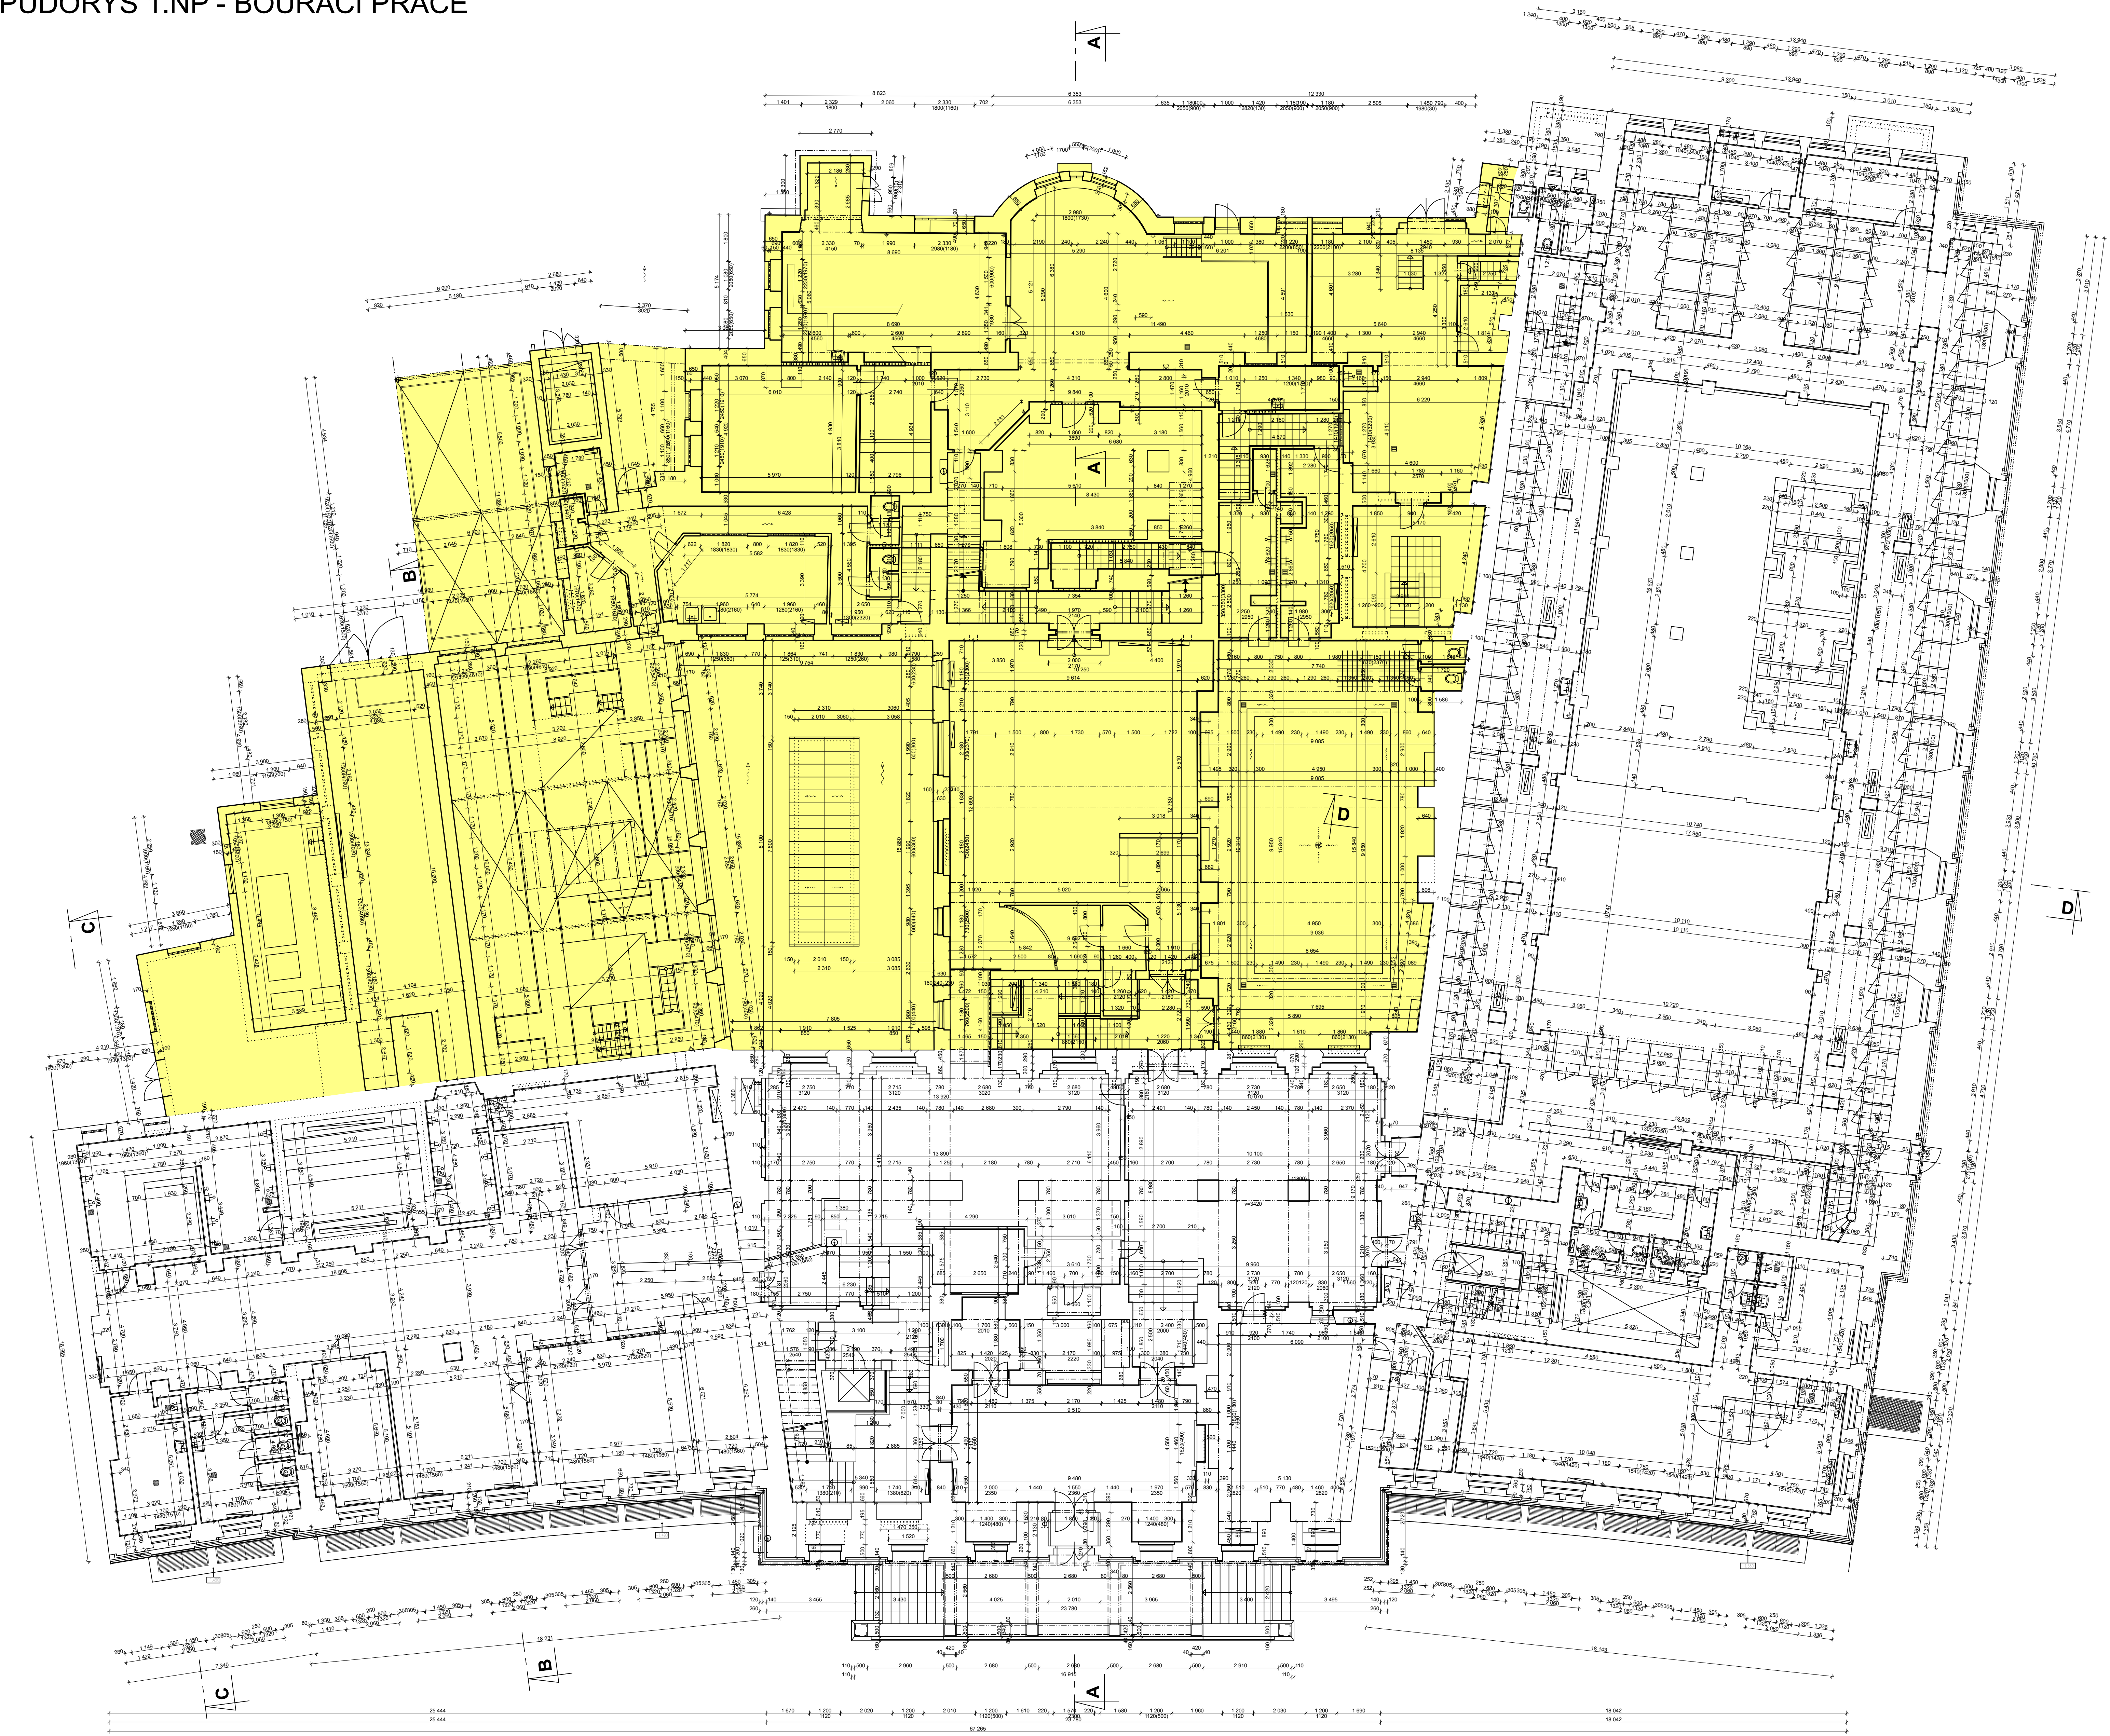

Autor:		Zodp. projektant:	Projektant:	<div>ATELIER SOUKUP s.r.o. Klatovská 818a/11, 301 00 Plzeň tel: 37722326, fax: 377221977 email: info@atelier-soukup.cz IČO: 25258989, DIČ: CZ25258989</div>
Ing. arch. Jan Soukup		Ing. Antonín Švehla	David Cigler dipl. tech.	
Místo stavby:		Objekt Městských lázní č.p. 1217, Denisovo nábřeží 3, Plzeň		
Investor:		TWB Praha s.r.o. IČ 27877647, V Jirchálích 195/2, 110 00 Praha		
Ako:		MĚSTSKÉ LÁZNĚ PLZEŇ STAVEBNÍ ÚPRAVY A PŘÍSTAVBA 1. ETAPA - BOURACÍ PRÁCE		
Část:		2. TECHNOLOGIE BOURACÍCH PRACÍ		Datum: 06/2011
Název přílohy:		PŮDORYS 1.NP - BOURACÍ PRÁCE		Stupeň: DPS
				Č.zakázky: 2011025
				Měřítko: Č.přílohy
				1:100 1.12.