


PŮDORYS 1.NP - STÁVAJÍCÍ STAV

MĚSTSKÉ LÁZNĚ PLZEŇ
STAVEBNÍ ÚPRAVY A PŘÍSTAVBA
1. ETAPA - BOURACÍ PRÁCE

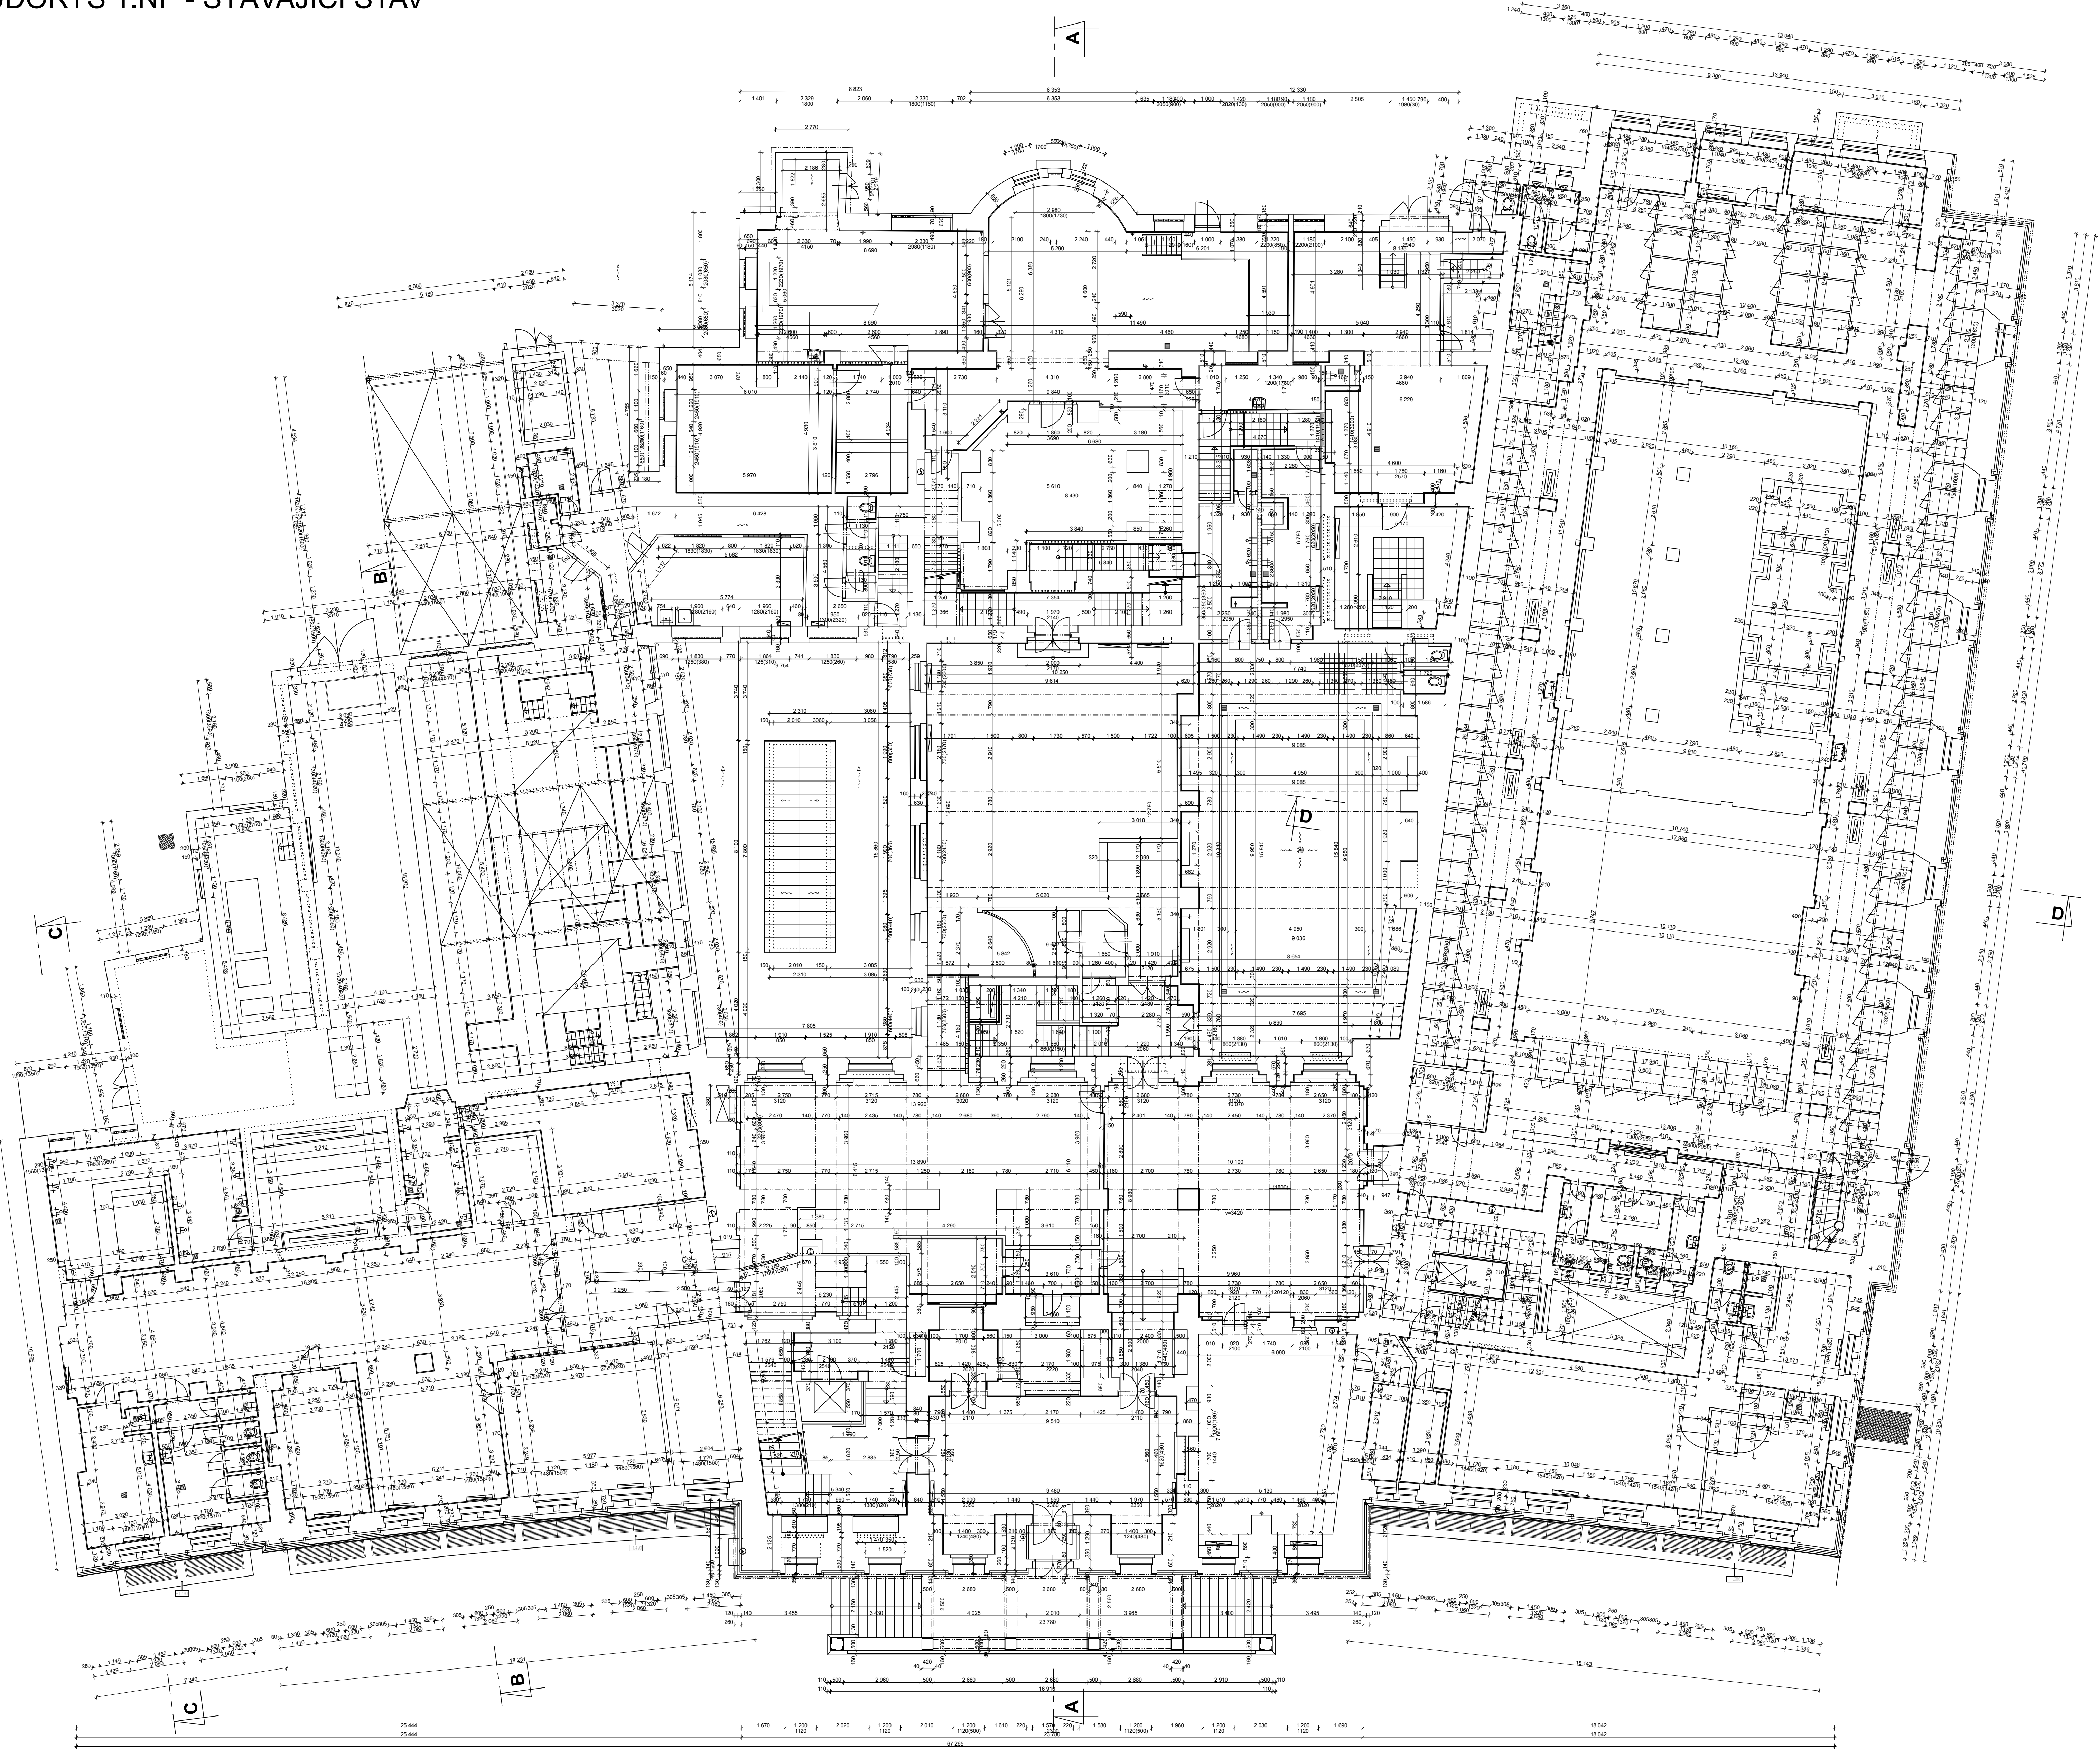

Autor:	Zodp. projektant:	Projektant:	<div>ATELIER SOUKUP s.r.o.</div> <div>Klatovská 116/11, 301 00 Plzeň tel: 37723236, fax: 377221677 email: info@atelier-soukup.cz IČO: 26229869, DIČ CZ25229869</div>
Ing. arch. Jan Soukup	Ing. Antonín Švehla	David Cigler dipl. tech.	
Místo stavby:	Objekt Městských lázní č.p. 1217, Denisovo nábřeží 3, Plzeň		
Investor:	TWB Praha s.r.o., IČ 27877647, V Jirchách 195/2, 110 00 Praha		
Akte:	MĚSTSKÉ LÁZNĚ PLZEŇ STAVEBNÍ ÚPRAVY A PŘÍSTAVBA 1. ETAPA - BOURACÍ PRÁCE		
Část:	1. DOKUMENTACE SKUTEČNÉHO PROVEDENÍ STAVBY		Datum: 06/2011
Název přílohy:	PŮDORYS 1.NP - STÁVAJÍCÍ STAV		Stupeň: DPS Č. zakázky: 2011025
			Měřítko: Č.přílohy: 1:100 1.2.