


PŮDORYS 2.NP - STÁVAJÍCÍ STAV

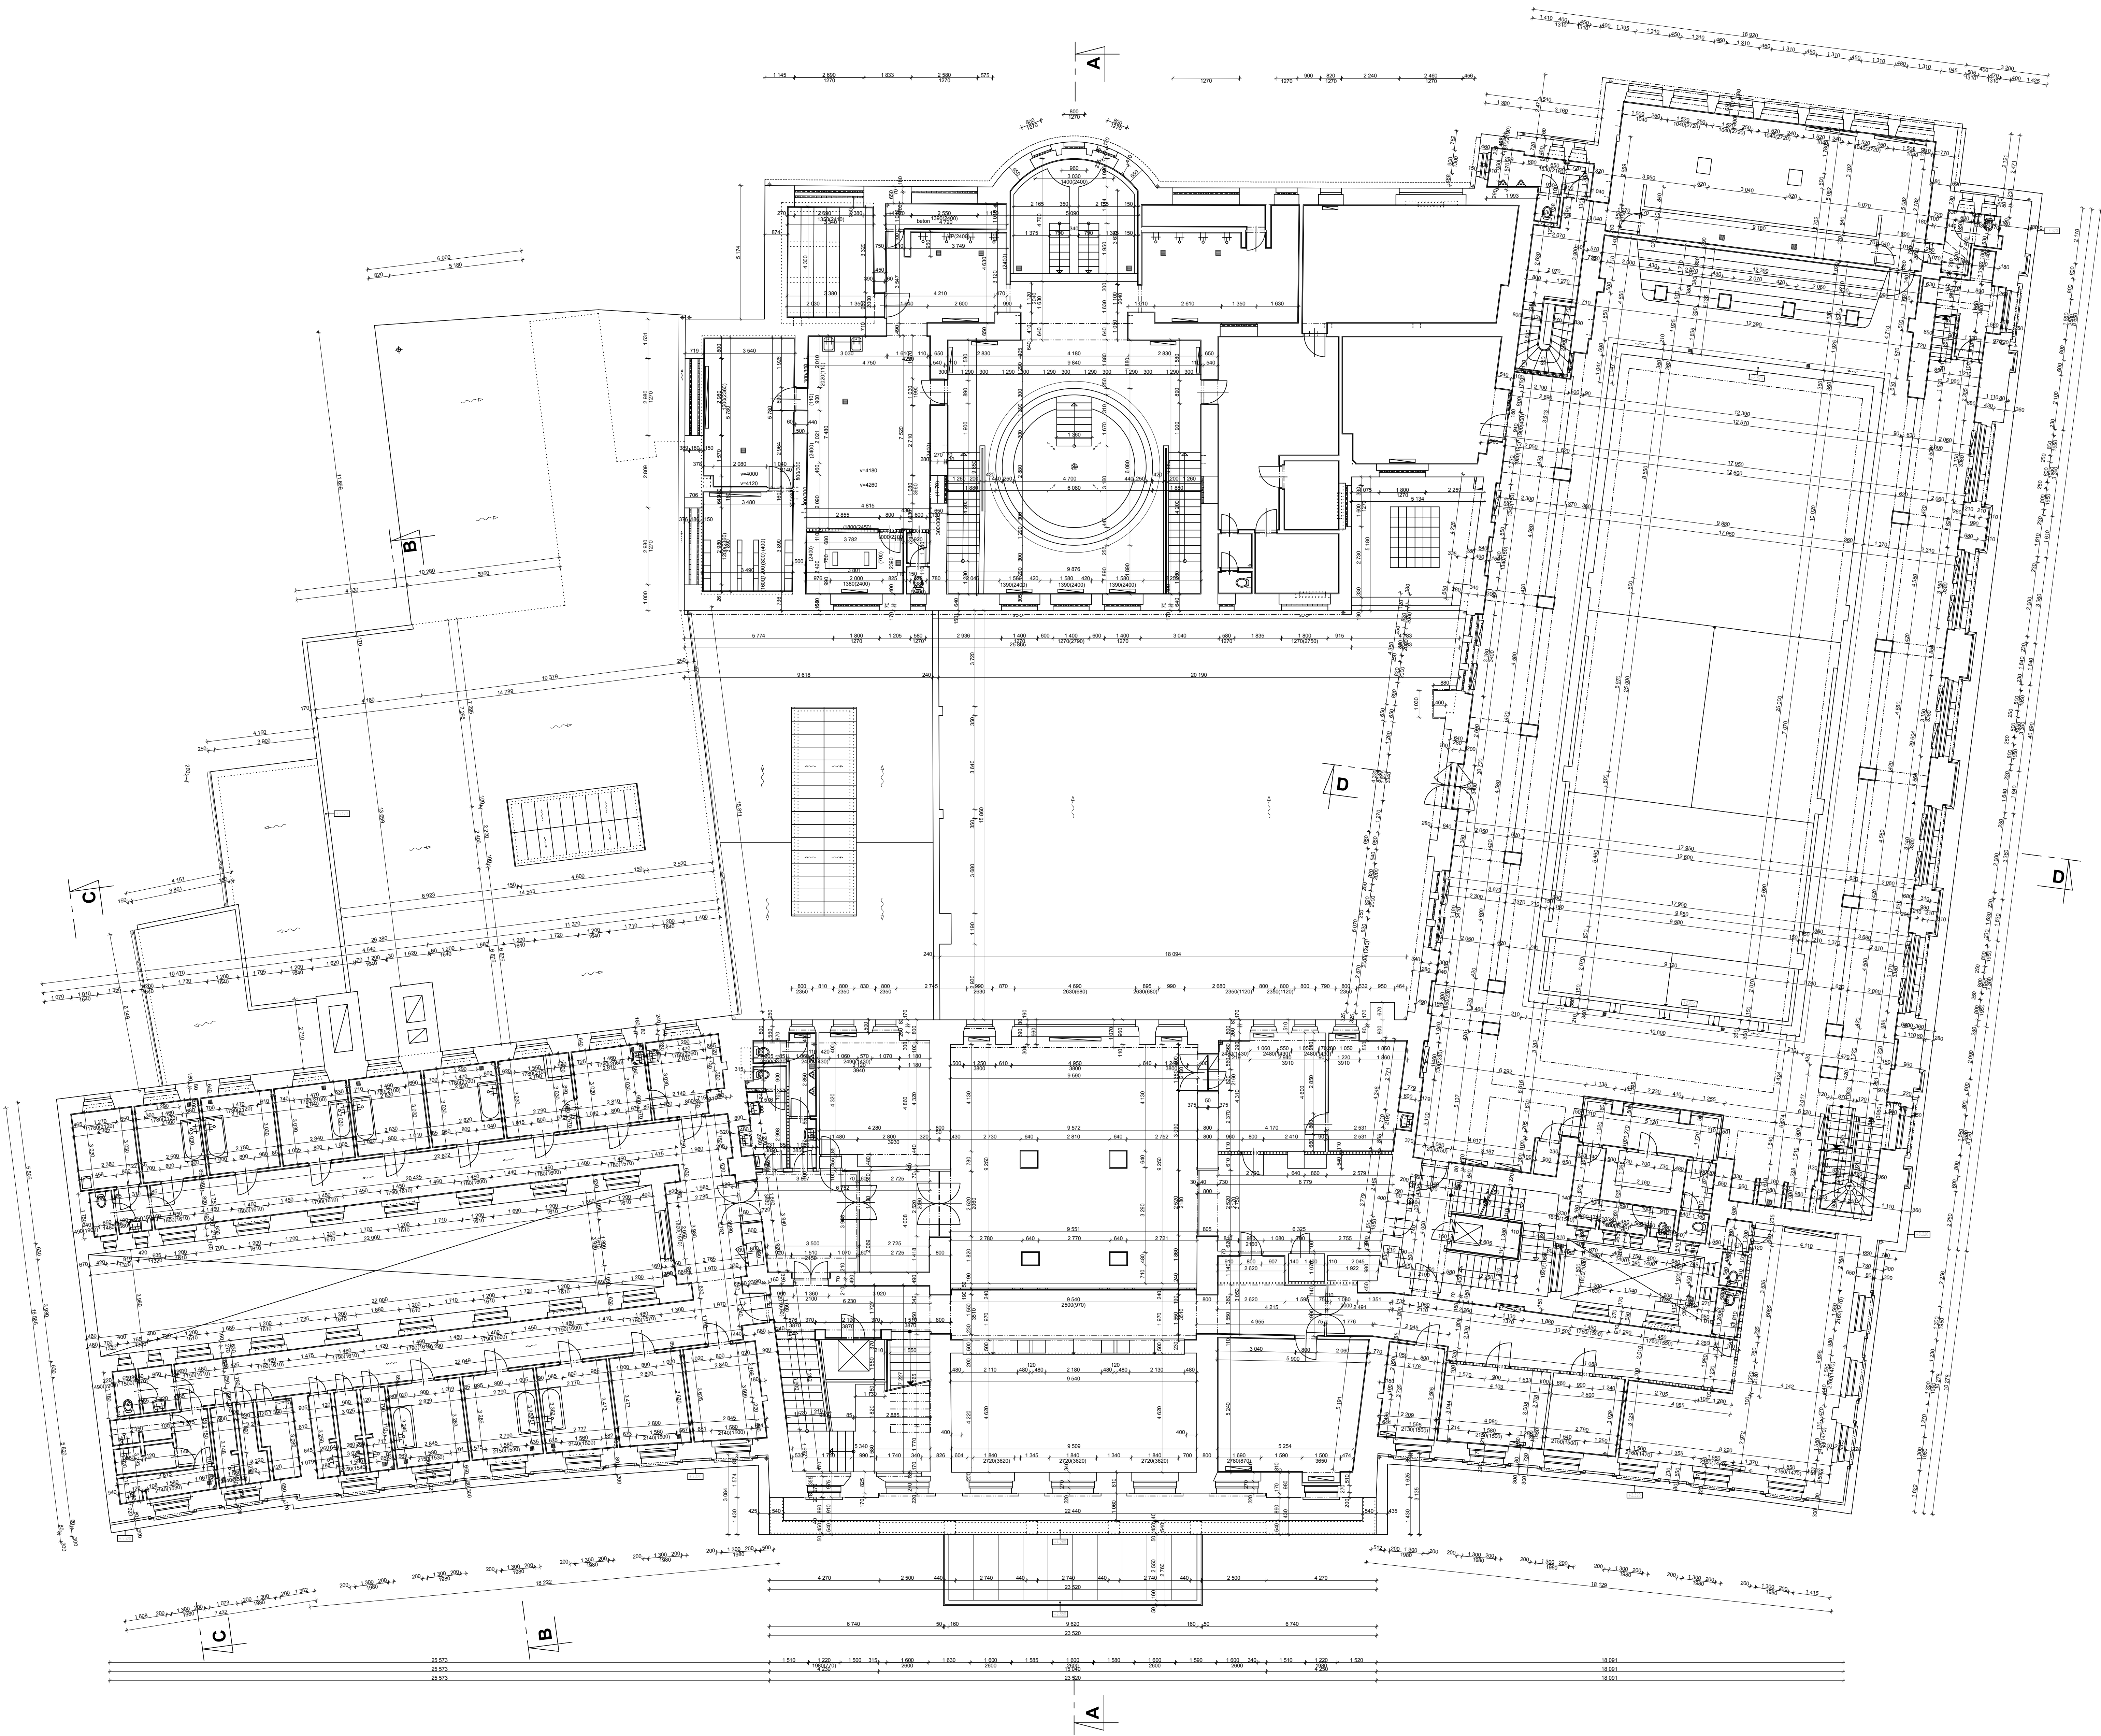

MĚSTSKÉ LÁZNĚ PLZEŇ
STAVEBNÍ ÚPRAVY A PŘÍSTAVBA
1. ETAPA - BOURACÍ PRÁCE

Autor:		Zodp. projektant:	Projektant:	ATELIER SOUKUP s.r.o. Klatovská třída 11, 301 00 Písek tel: 37723236, fax: 37721977 email: info@atelier-soukup.cz iČO: 25229869, DIČ CZ25229869
Ing. arch. Jan Soukup		Ing. Antonín Švehla	David Cigler dipl. tech.	
Místo stavby:		Objekt Městských lázní č.p. 1217, Denisovo náměstí 3, Písek		
Investor:		TWB Praha s.r.o., IČ 27877647, V Jirchářích 195/2, 110 00 Praha		
Akce:	MĚSTSKÉ LÁZNĚ PLZEŇ STAVEBNÍ ÚPRAVY A PŘÍSTAVBA 1. ETAPA - BOURACÍ PRÁCE			Datum: 06/2011
Část:	1. DOKUMENTACE SKUTEČNÉHO PROVEDENÍ STAVBY			Stupeň: DPS
Název přílohy:	PŮDORYS 2.NP - STÁVAJÍCÍ STAV			Č.zakázky: 2011025
			Měřítko:	Č.přílohy: 1.3.
			1:100	