


PŮDORYS 4.NP - STÁVAJÍCÍ STAV

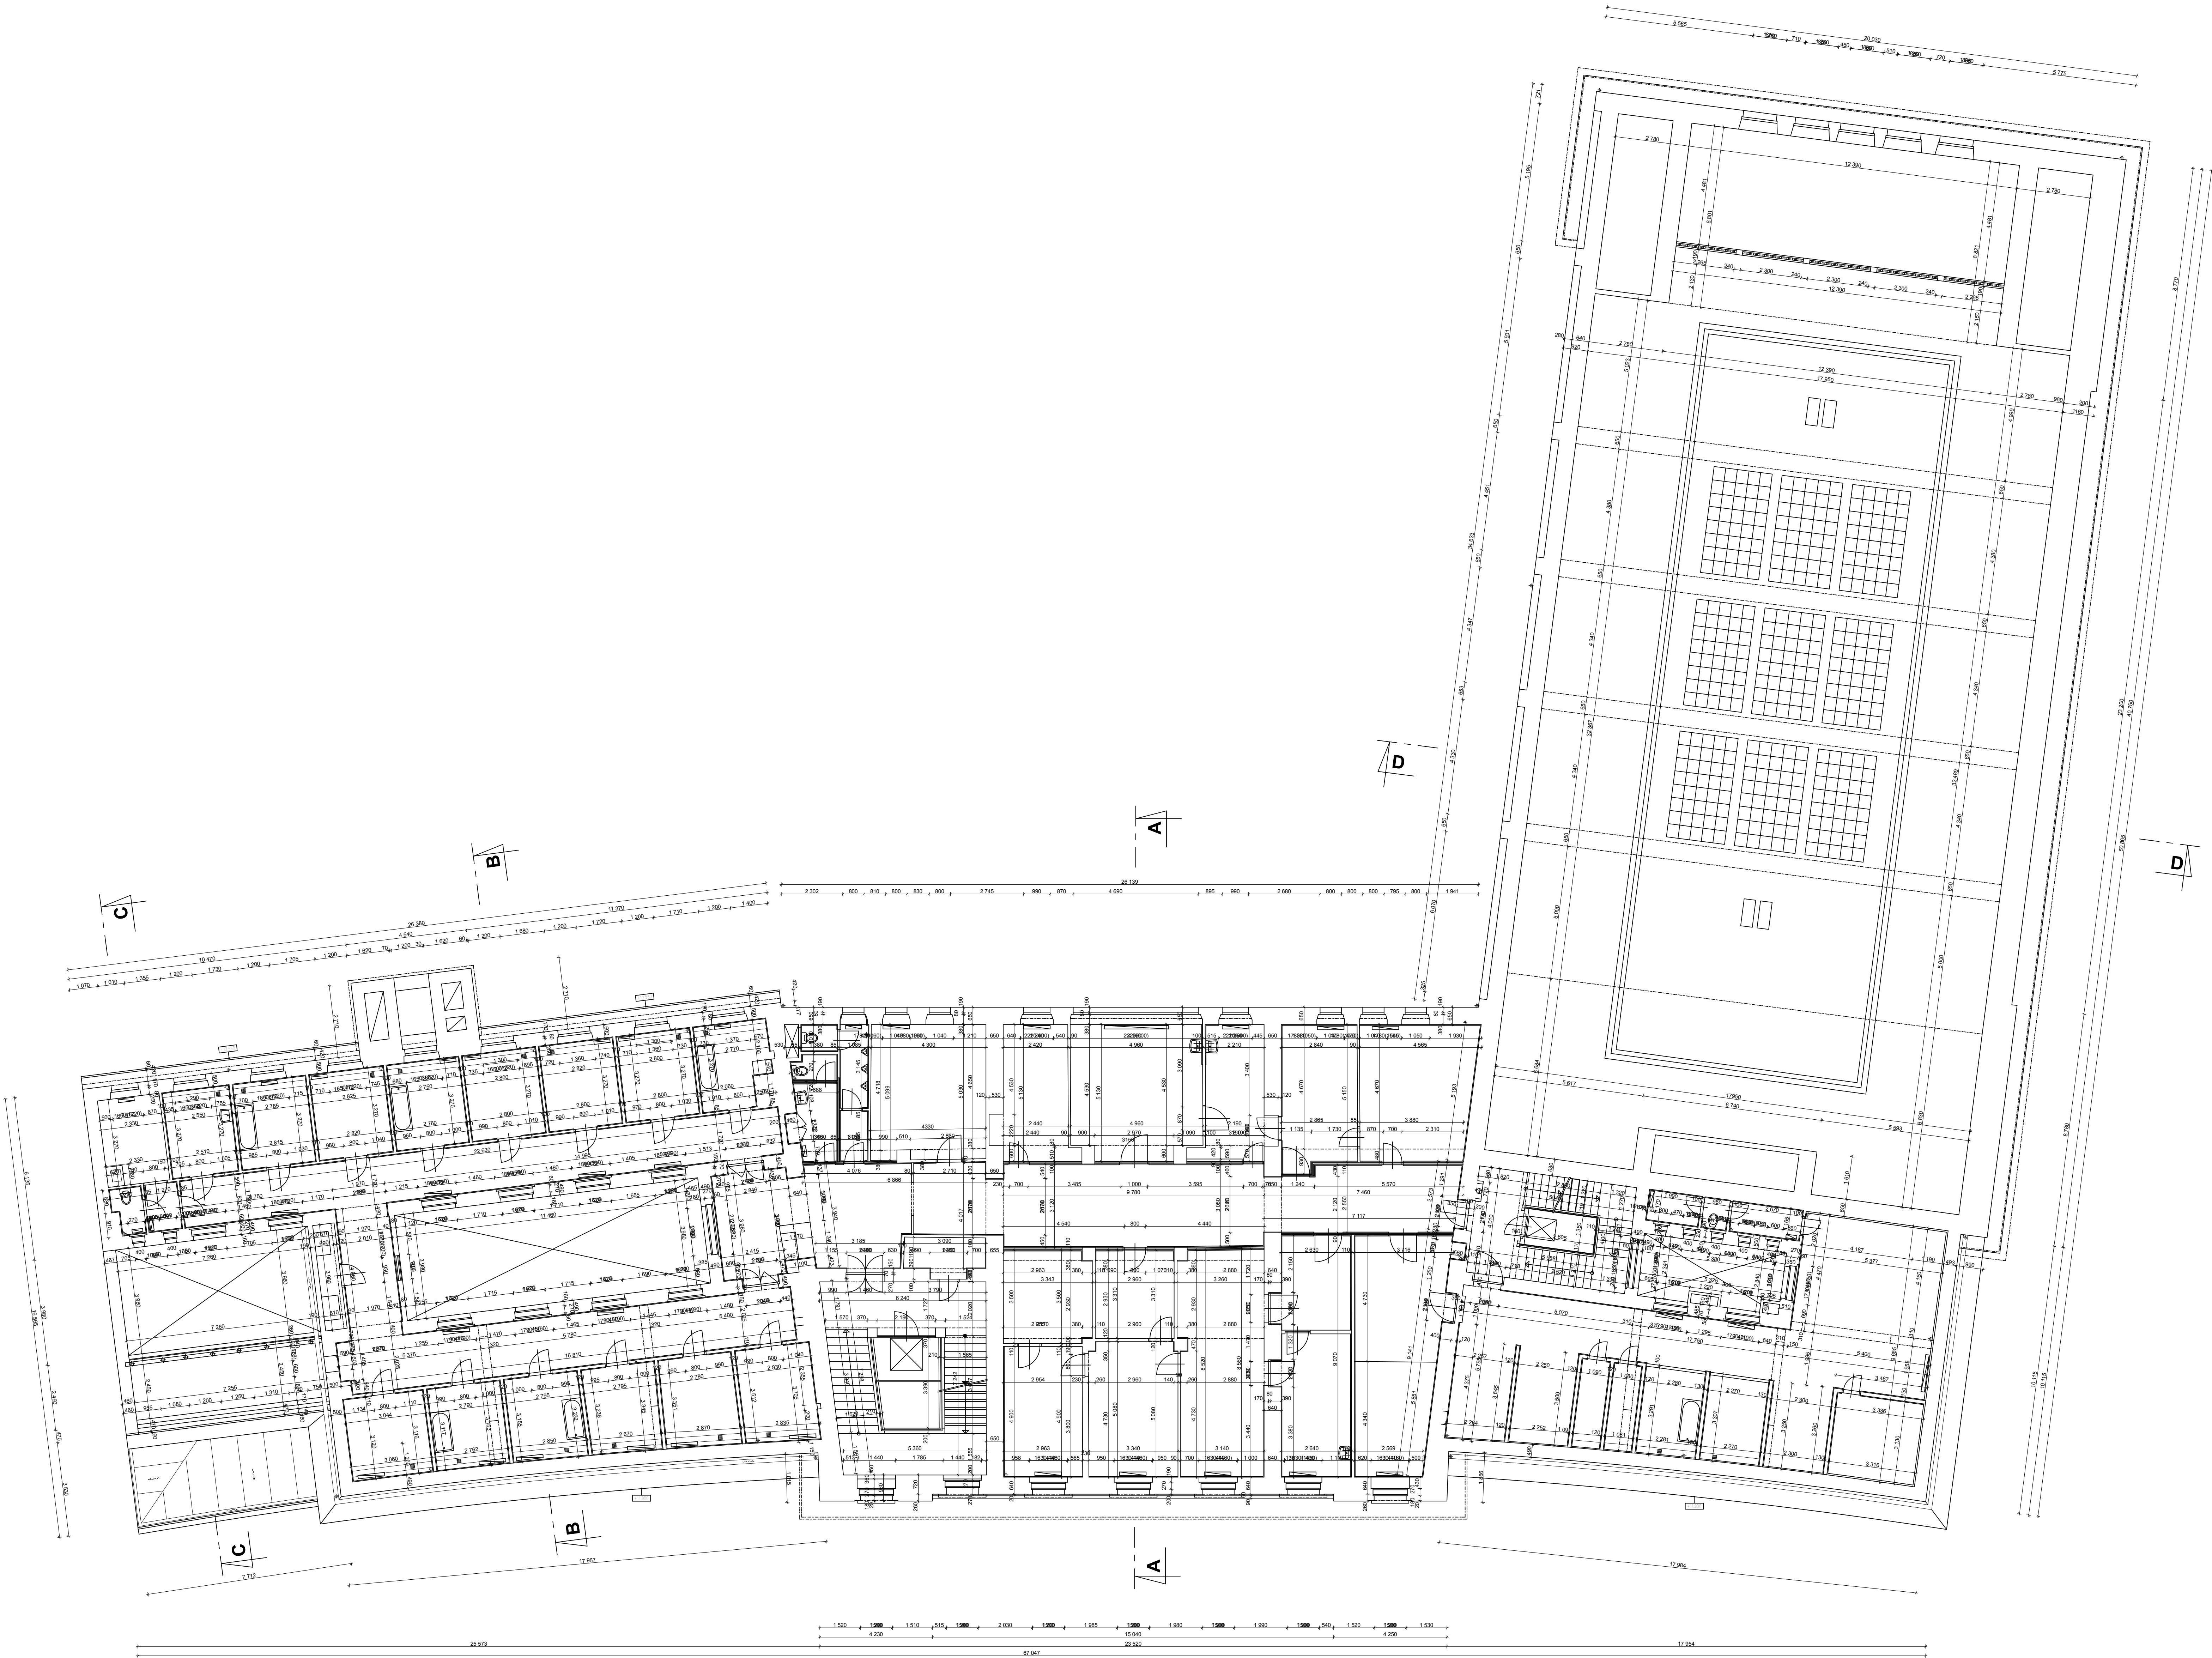

MĚSTSKÉ LÁZNĚ PLZEŇ
STAVEBNÍ ÚPRAVY A PŘÍSTAVBA
1. ETAPA - BOURACÍ PRÁCE

Autor:		Zodp. projektant:		Projektant:		<div>ATELIER SOUKUP s.r.o.</div> <div>Klatovská třída 11, 301 00 Píseň tel: 377232326, fax: 37721977 email: info@atelier-soukup.cz iČO: 25229869, DIČ CZ25229869</div>
Ing. arch. Jan Soukup		Ing. Antonín Švehla		David Cigler dipl. tech.		
Místo stavby: Objekt Městských lázní č.p. 1217, Denisovo náměstí 3, Píseň						
Investor: TWB Praha s.r.o., IČ 27877647, V Jirchářích 195/2, 110 00 Praha						
<div>MĚSTSKÉ LÁZNĚ PLZEŇ STAVEBNÍ ÚPRAVY A PŘÍSTAVBA 1. ETAPA - BOURACÍ PRÁCE</div>						
Datum: 06/2011						
Stupeň: DPS						
Č. zakázky: 2011025						
Měřítko: Č. přílohy:						
1:100 1.5.						