


KOORDINAČNÍ SITUAČNÍ VÝKRES - 1. ČÁST  
 M 1 : 500

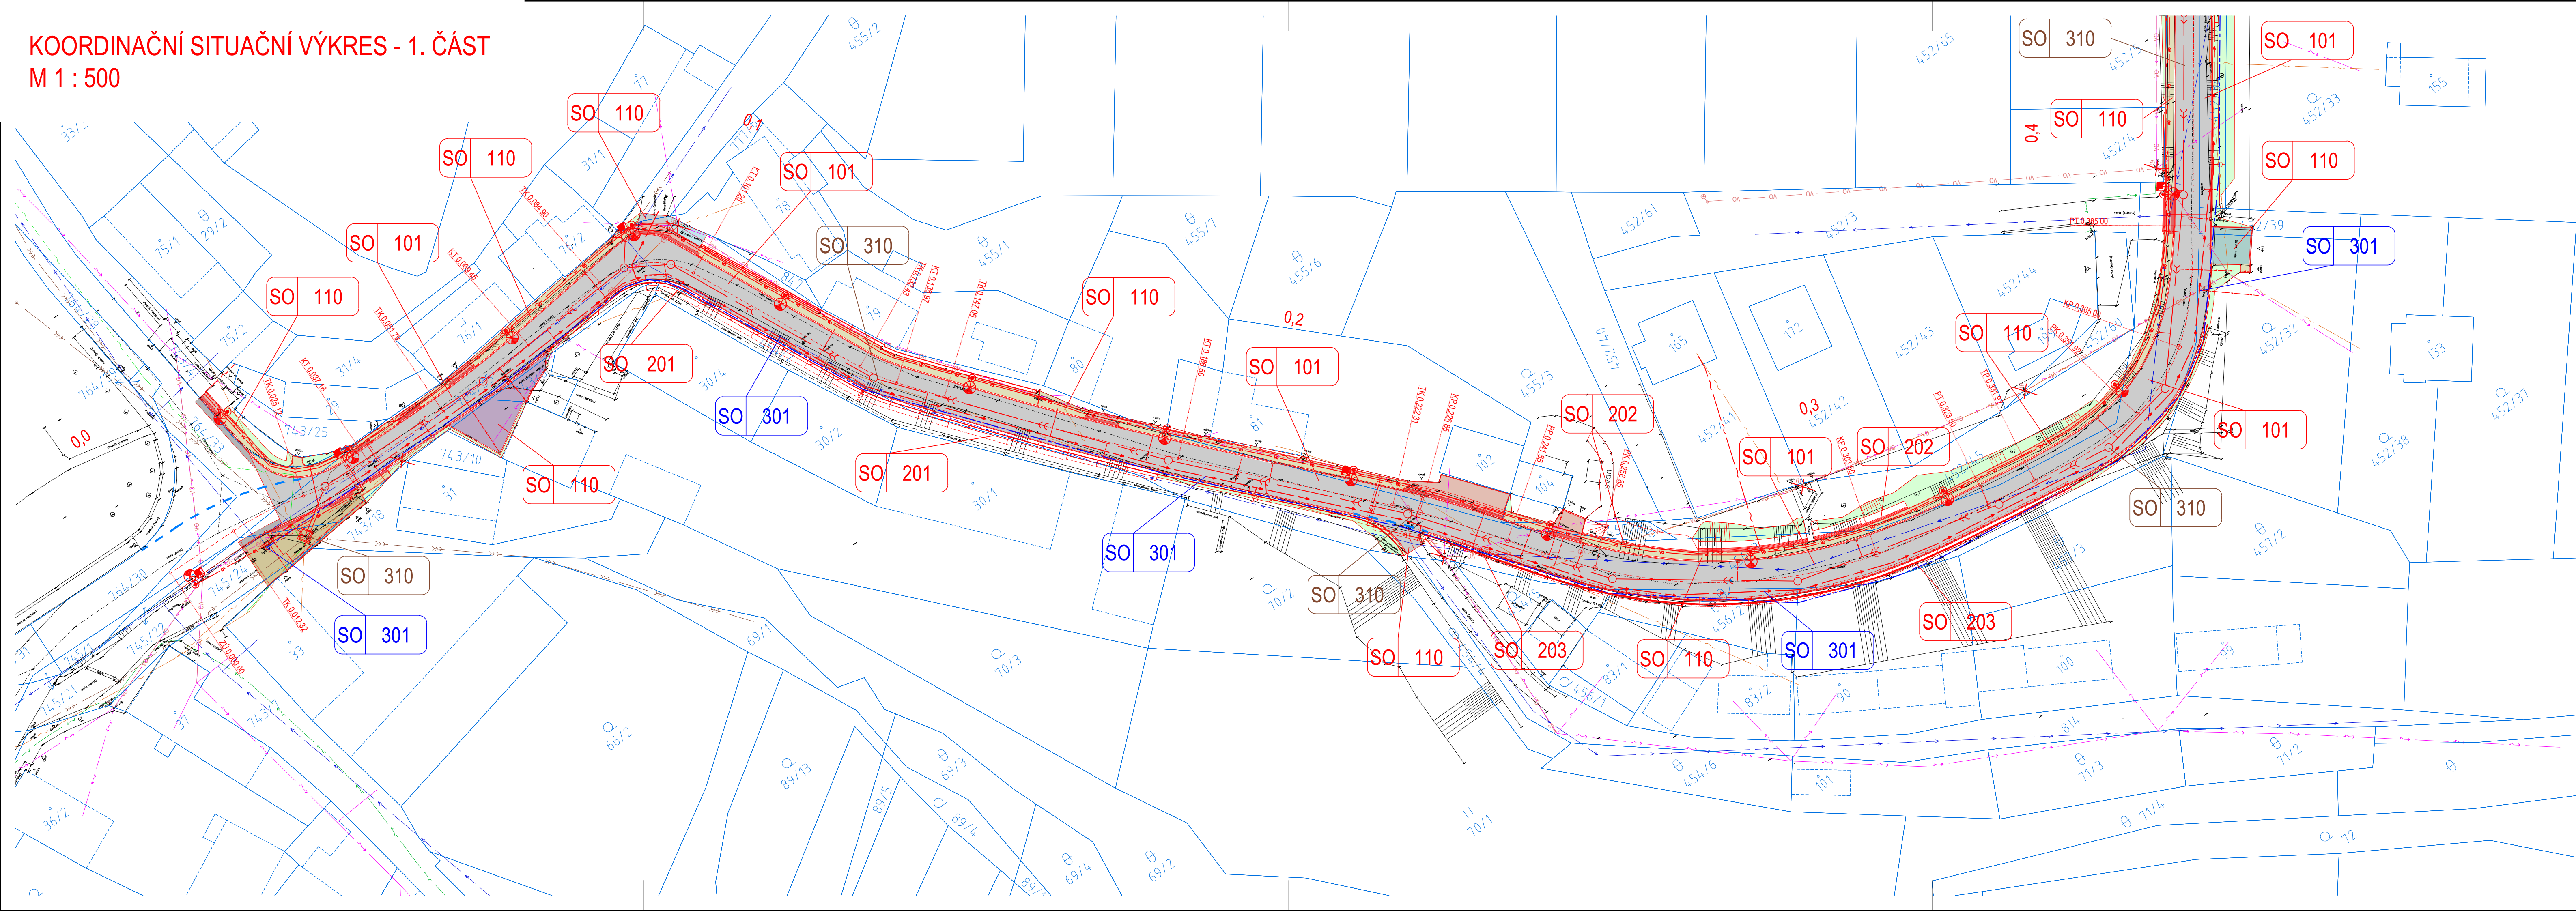

LEGENDA:

- VÝKRES  
 STAVEBNÍ ÚPRAVY - NÁVRH  
 GEODETICKÉ ZAMĚŘENÍ  
 KATASTRÁLNÍ MAPA (DKM)
- PLOCHY  
 KOMUNIKACE - ŽIVICE  
 KOMUNIKACE - OBRUSNÁ VRSTVA  
 KOMUNIKACE - DLAŽBA  
 KOMUNIKACE - DLAŽBA ŽULOVÁ  
 ZPEVNĚNÉ PLOCHY - DLAŽBA  
 ZPEVNĚNÉ PLOCHY - ŽIVICE  
 CHODNÍK - DLAŽBA  
 ÚPRAVY PRO NEVIDOMÉ - DLAŽBA HMATOVÁ  
 NEZPEVNĚNÁ KRAJNICE - R-MATERIÁL  
 KAČÍREK  
 ZELENĚ
- INŽENÝRSKÉ SÍTĚ  
 STAV  
 NÁVRH  
 ELEKTRO NN - NADZEMNÍ  
 ELEKTRO NN - PODZEMNÍ  
 SDĚLOVACÍ VEDENÍ - NADZEMNÍ  
 SDĚLOVACÍ VEDENÍ - PODZEMNÍ (POVOLENO DLE DŮR)  
 SDĚLOVACÍ VEDENÍ NEZAMĚŘ. - PODZEMNÍ  
 VODOVOD  
 VODOVOD - SUCHOVOD  
 KANALIZACE - DEŠŤOVÁ  
 KANALIZACE - JEDNOTNÁ  
 VEŘEJNÉ OSVĚTLENÍ (POVOLENO DLE DŮR)  
 ULIČNÍ VPUST (NOVÁ, ÚPRAVENÁ)  
 + PŘÍPOJKA
- STAVEBNÍ OBJEKTY REALIZOVANÉ V RÁMCI STAVBY  
 "II/201 CHRČ - PRŮTAH, I. ETAPA - DSP"
- SO 101 KOMUNIKACE  
 SO 110 KOMUNIKACE - OBC  
 SO 140 DIO  
 SO 201 OPĚRNÁ ZĚď V KM 0.095 00 - 0.185 00  
 SO 202 ŽÁRUBNÍ ZĚď V KM 0.253 25 - 0.311 20  
 SO 203 OPĚRNÁ ZĚď V KM 0.235 00 - 0.336 60  
 SO 301 PŘELOŽKA VODOVODU  
 SO 310 DEŠŤOVÁ KANALIZACE

SOUŘADNICOVÝ SYSTÉM: S-JTSK, VÝŠKOVÝ SYSTÉM: Bpv			
INVESTOR	SÚS PLZEŇSKÉHO KRAJE, PŘÍSPĚVKOVÁ ORGANIZACE, KOTEROVSKÁ 462/162, 326 00 PLZEŇ		
GENERÁLNÍ PROJEKTANT	U-PROJEKT DOS s.r.o., KRÁTKÁ 768, 330 12 HORNÍ BRŽA IČ: 04349521   telefon: 775 901 486   e-mail: info@u-projekt.cz   http://www.u-projekt.cz		
PROJEKTANT ČÁSTI, SO	U-PROJEKT DOS s.r.o., KRÁTKÁ 768, 330 12 HORNÍ BRŽA IČ: 04349521   telefon: 775 901 486   e-mail: info@u-projekt.cz	UČEL PD	DSP
VYPRACOVAL:	ING. JIŘÍ ULMAN	DATUM	12 / 2019
KRAJ: PLZEŇSKÝ	MĚŘÍTKO	1 : 500	AUTORIZACE (ČKAIT 0202002)
KATASTRÁLNÍ ÚZEMÍ: CHRČ	FORMÁT	297 x 1050	ING. JIŘÍ ULMAN
STAVBA:	II/201 CHRČ - PRŮTAH, I. ETAPA - DSP		OZNAČENÍ PŘÍLOHY
ČÁST PD:	SITUAČNÍ VÝKRESY		C
PŘÍLOHA:	KOORDINAČNÍ SITUAČNÍ VÝKRES - 1. ČÁST		3.1