


KOORDINAČNÍ SITUAČNÍ VÝKRES - 2. ČÁST  
 M 1 : 500

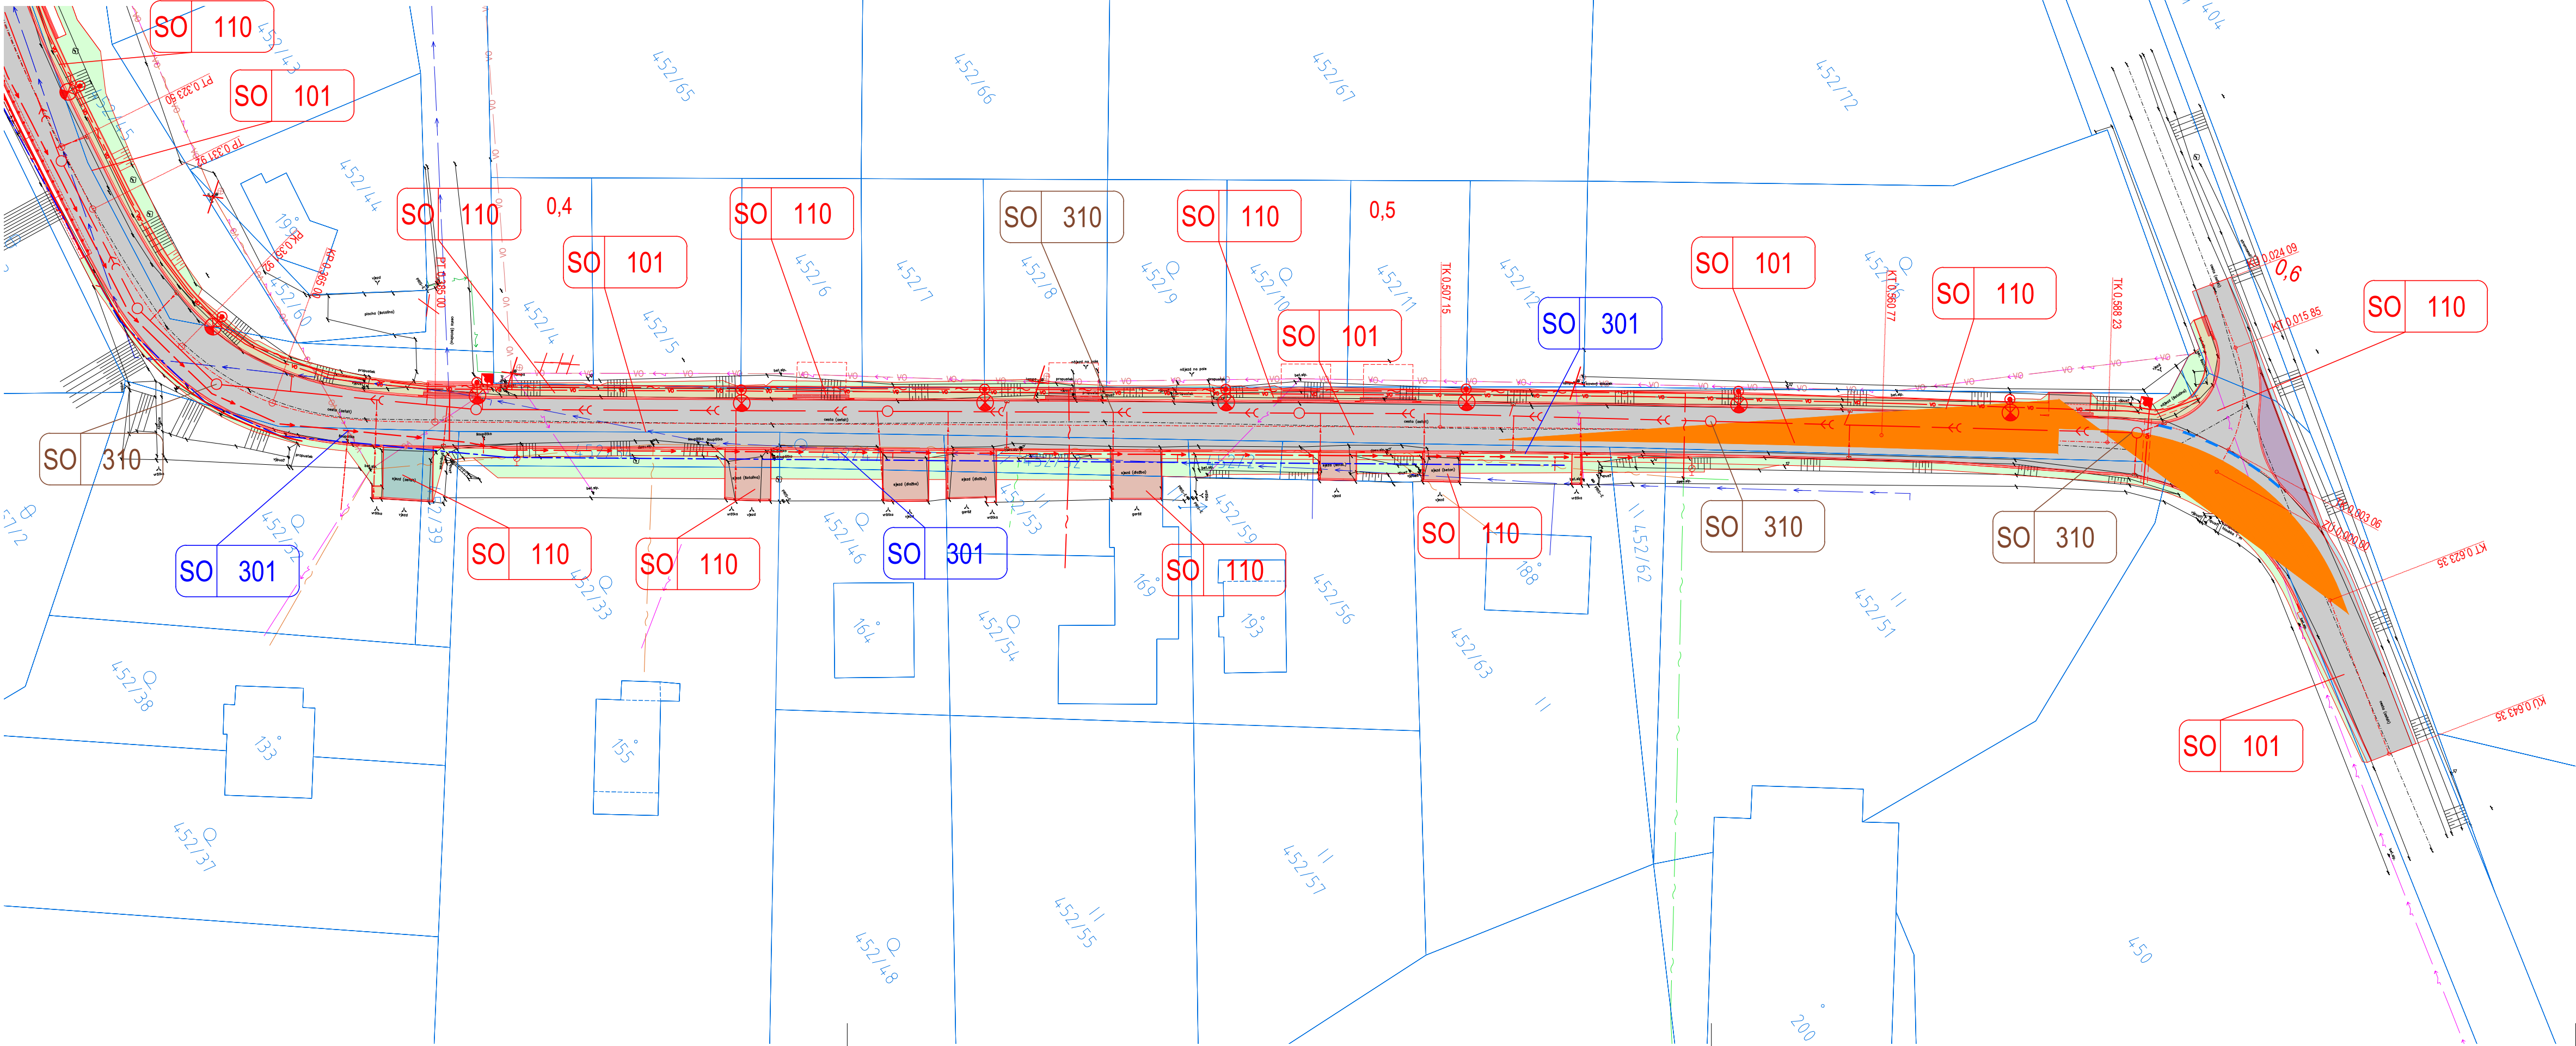

LEGENDA:

VÝKRES

- STAVEBNÍ ÚPRAVY - NÁVRH
- GEODETICKÉ ZAMĚŘENÍ
- KATASTRÁLNÍ MAPA (DKM)

PLOCHY

- KOMUNIKACE - ŽIVICE
- KOMUNIKACE - OBRUSNÁ VRSTVA
- KOMUNIKACE - DLAŽBA
- KOMUNIKACE - DLAŽBA ŽULOVÁ
- ZPEVNĚNÉ PLOCHY - DLAŽBA
- ZPEVNĚNÉ PLOCHY - ŽIVICE
- CHODNÍK - DLAŽBA
- ÚPRAVY PRO NEVIDOMÉ - DLAŽBA HMATOVÁ
- NEZPEVNĚNÁ KRAJNICE - R-MATERIAL
- KAČÍREK
- ZELEŇ

INŽENÝRSKÉ SÍTĚ

STAV      NÁVRH

- ELEKTRO NN - NADZEMNÍ
- ELEKTRO NN - PODZEMNÍ
- SDĚLOVACÍ VEDENÍ - NADZEMNÍ
- SDĚLOVACÍ VEDENÍ - PODZEMNÍ (POVOLENO DLE DŮR)
- SDĚLOVACÍ VEDENÍ NEZAMĚR. - PODZEMNÍ
- VODOVOD
- VODOVOD - SUCHOVOD
- KANALIZACE - DEŠŤOVÁ
- KANALIZACE - JEDNOTNÁ
- VEŘEJNÉ OSVĚTLENÍ (POVOLENO DLE DŮR)
- ULIČNÍ VPUST (NOVÁ, UPRAVENÁ)
- + PŘÍPOJKA

UVxx

STAVEBNÍ OBJEKTY REALIZOVANÉ V RÁMCI STAVBY  
 "II/201 CHŘÍČ – PRŮTAH, I. ETAPA – DSP"

SO 101 KOMUNIKACE  
 SO 110 KOMUNIKACE - OBEČ  
 SO 140 DIO  
 SO 201 OPĚRNÁ ZEĎ V KM 0,095 00 - 0,185 00  
 SO 202 ŽÁRUBNÍ ZEĎ V KM 0,253 25 - 0,311 20  
 SO 203 OPĚRNÁ ZEĎ V KM 0,235 00 - 0,336 60  
 SO 301 PŘELOŽKA VODOVODU  
 SO 310 DEŠŤOVÁ KANALIZACE

SOUŘADNICOVÝ SYSTÉM: S-JTSK, VÝŠKOVÝ SYSTÉM: Bpv				
INVESTOR	SÚS PLZEŇSKÉHO KRAJE, PŘÍSPĚVKOVÁ ORGANIZACE, KOTEROVSKÁ 462/162, 326 00 PLZEŇ			
GENERÁLNÍ PROJEKTANT	U-PROJEKT DOS s.r.o., KRÁTKÁ 768, 330 12 HORNÍ BRŽA IČ: 04349521   telefon: 775 901 486   e-mail: info@u-projekt.cz   http://www.u-projekt.cz			
PROJEKTANT ČÁSTI, SO	U-PROJEKT DOS s.r.o., KRÁTKÁ 768, 330 12 HORNÍ BRŽA IČ: 04349521   telefon: 775 901 486   e-mail: info@u-projekt.cz   http://www.u-projekt.cz		ÚČEL PD	DSP
			DATUM	12 / 2019
KRAJ: PLZEŇSKÝ		MĚŘITKO	1 : 500	
KATASTRÁLNÍ ÚZEMÍ: CHŘÍČ		FORMÁT	297 x 840	
STAVBA:	II/201 CHŘÍČ – PRŮTAH, I. ETAPA – DSP		OZNAČENÍ PŘÍLOHY	
ČÁST PD:	SITUAČNÍ VÝKRESY		C	
PŘÍLOHA:	KOORDINAČNÍ SITUAČNÍ VÝKRES - 2. ČÁST		3.2	

