


SITUACE - 3. ČÁST
M 1 : 250

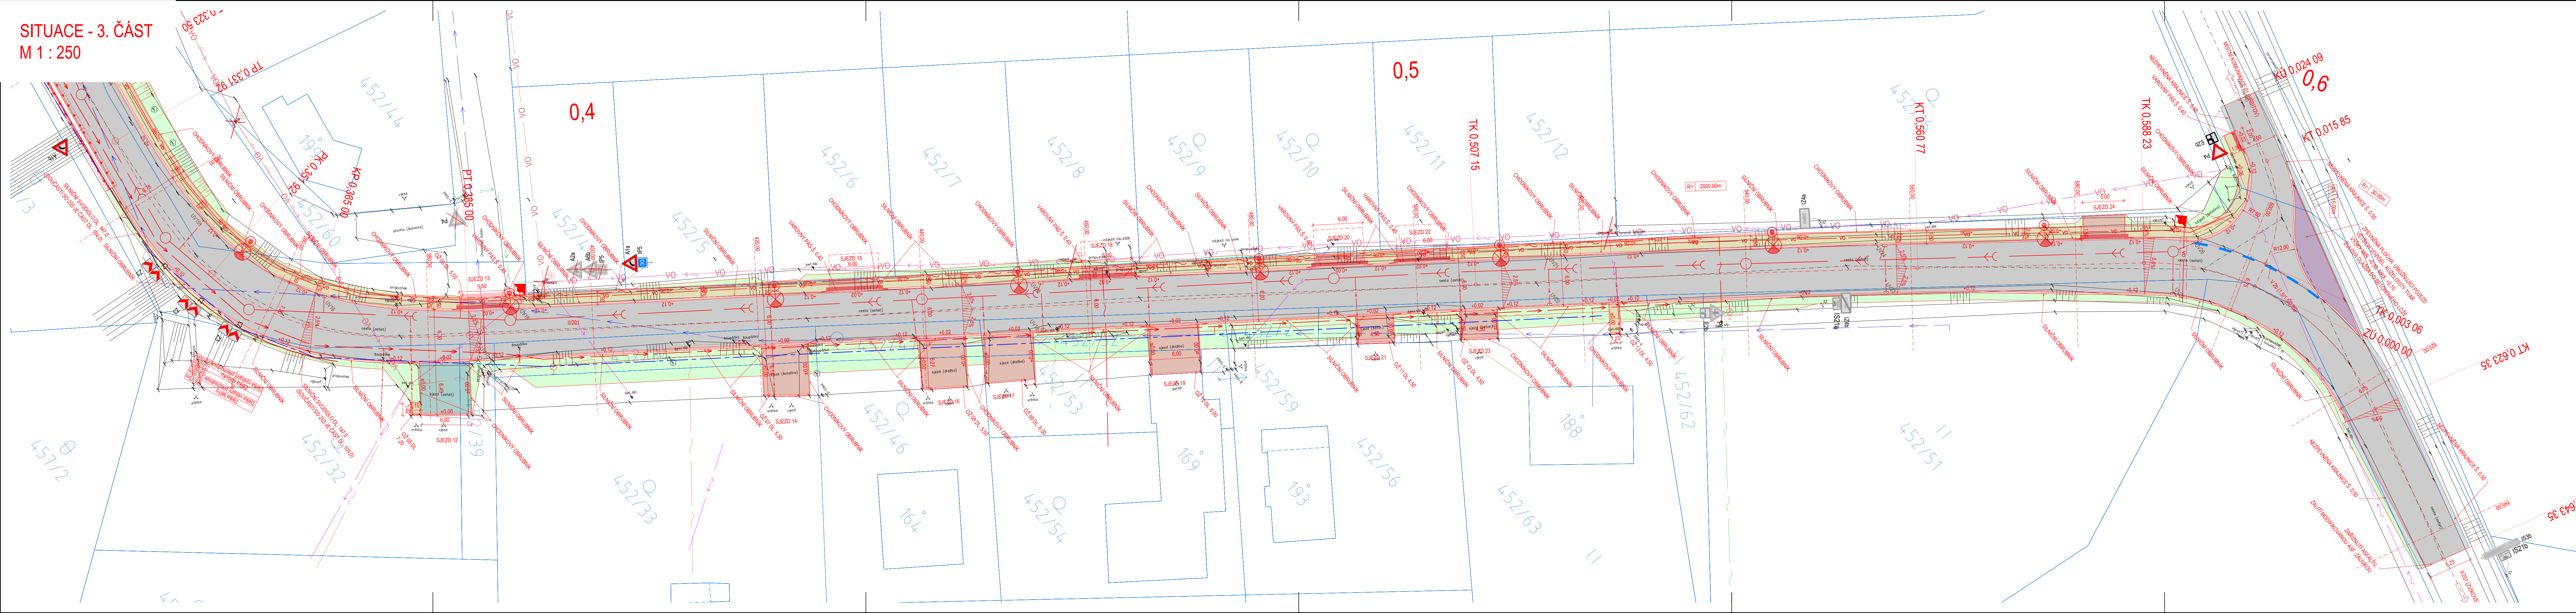

LEGENDA:

VÝKRES

- STAVEBNÍ ÚPRAVY - NÁVRH
- GEODETICKÉ ZAMĚŘENÍ
- KATASTRÁLNÍ MAPA (DKM)

PLOCHY

- KOMUNIKACE - ŽIVICE
- KOMUNIKACE - OBRUSNÁ VRSTVA
- KOMUNIKACE - DLAŽBA
- KOMUNIKACE - DLAŽBA ŽULOVÁ
- ZPEVNĚNÉ PLOCHY - DLAŽBA
- ZPEVNĚNÉ PLOCHY - ŽIVICE
- CHODNÍK - DLAŽBA
- ÚPRAVY PRO NEVIDOMÉ - DLAŽBA HMATOVÁ
- NEZPEVNĚNÁ KRAJNICE - R-MATERIÁL
- KAČÍREK
- ZELENĚ

INŽENÝRSKÉ SÍTĚ

STAV

- ELEKTRO NN - NADZEMNÍ
- ELEKTRO NN - PODZEMNÍ
- SĐELOVACÍ VEDENÍ - NADZEMNÍ
- SĐELOVACÍ VEDENÍ - PODZEMNÍ (POVOLENO DLE DŮR)
- SĐELOVACÍ VEDENÍ NEZAMĚR - PODZEMNÍ
- VODOVOD
- VODOVOD - SUCHOVOD
- KANALIZACE - DEŠŤOVÁ
- KANALIZACE - JEDNOTNÁ
- VEŘEJNÉ OSVĚTLENÍ (POVOLENO DLE DŮR)
- ULIČNÍ VPUST (NOVÁ, ÚPRAVENÁ)
- + PŘÍPOJKA

Uvzt

STAVEBNÍ OBJEKTY REALIZOVANÉ V RÁMCI STAVBY
"II/201 CHRČ - PRŮTAH, I. ETAPA - DSP"

SO 101 KOMUNIKACE
SO 110 KOMUNIKACE - OBEC
SO 140 DIO
SO 201 OPĚRNÁ ZĚď V KM 0,095 00 - 0,185 00
SO 202 ZÁRUČNÍ ZĚď V KM 0,253 25 - 0,311 20
SO 203 OPĚRNÁ ZĚď V KM 0,325 00 - 0,338 60
SO 301 PŘELOŽKA VODOVODU
SO 310 DEŠŤOVÁ KANALIZACE

SOÚŘADNICOVÝ SYSTÉM: S-JTSK, VÝŠKOVÝ SYSTÉM: Bpv			
INVESTOR	SÚS PLZEŇSKÉHO KRAJE, PŘÍSPĚVKOVÁ ORGANIZACE, KOTEROVSKÁ 462/162, 326 00 PLZEŇ		
GENERÁLNÍ PROJEKTANT	U-PROJEKT DOS s.r.o., KRÁTKÁ 768, 330 12 HORNÍ BRÍZA IČ: 04349521 telefon: 775 901 486 e-mail: info@u-projekt.cz http://www.u-projekt.cz		
PROJEKTANT ČÁSTI, SO	U-PROJEKT DOS s.r.o., KRÁTKÁ 768, 330 12 HORNÍ BRÍZA IČ: 04349521 telefon: 775 901 486 e-mail: info@u-projekt.cz http://www.u-projekt.cz		
KRAJ: PLZEŇSKÝ KATASTRÁLNÍ ÚZEMÍ: CHRČ	ING. JIŘÍ ULMAN	UČEL PD DATUM	DSP 12/2019
		MĚŘITKO FORMÁT	AUTORIZACE (ČKAIT 0202002) ING. JIŘÍ ULMAN
STAVBA:	II/201 CHRČ - PRŮTAH, I. ETAPA - DSP		OSAZENÍ PŘÍLOHY
ČÁST PD:	DOKUMENTACE OBJEKTŮ A TECHNICKÝCH A TECHNOLOGICKÝCH ZAŘÍZENÍ (STAVEBNÍ ČÁST)		D
STAVEBNÍ OBJEKT:	SO 101 KOMUNIKACE		1
PŘÍLOHA:	SITUACE - 3. ČÁST		2.3