


PODÉLNÝ PROFIL
M 1 : 1000/100

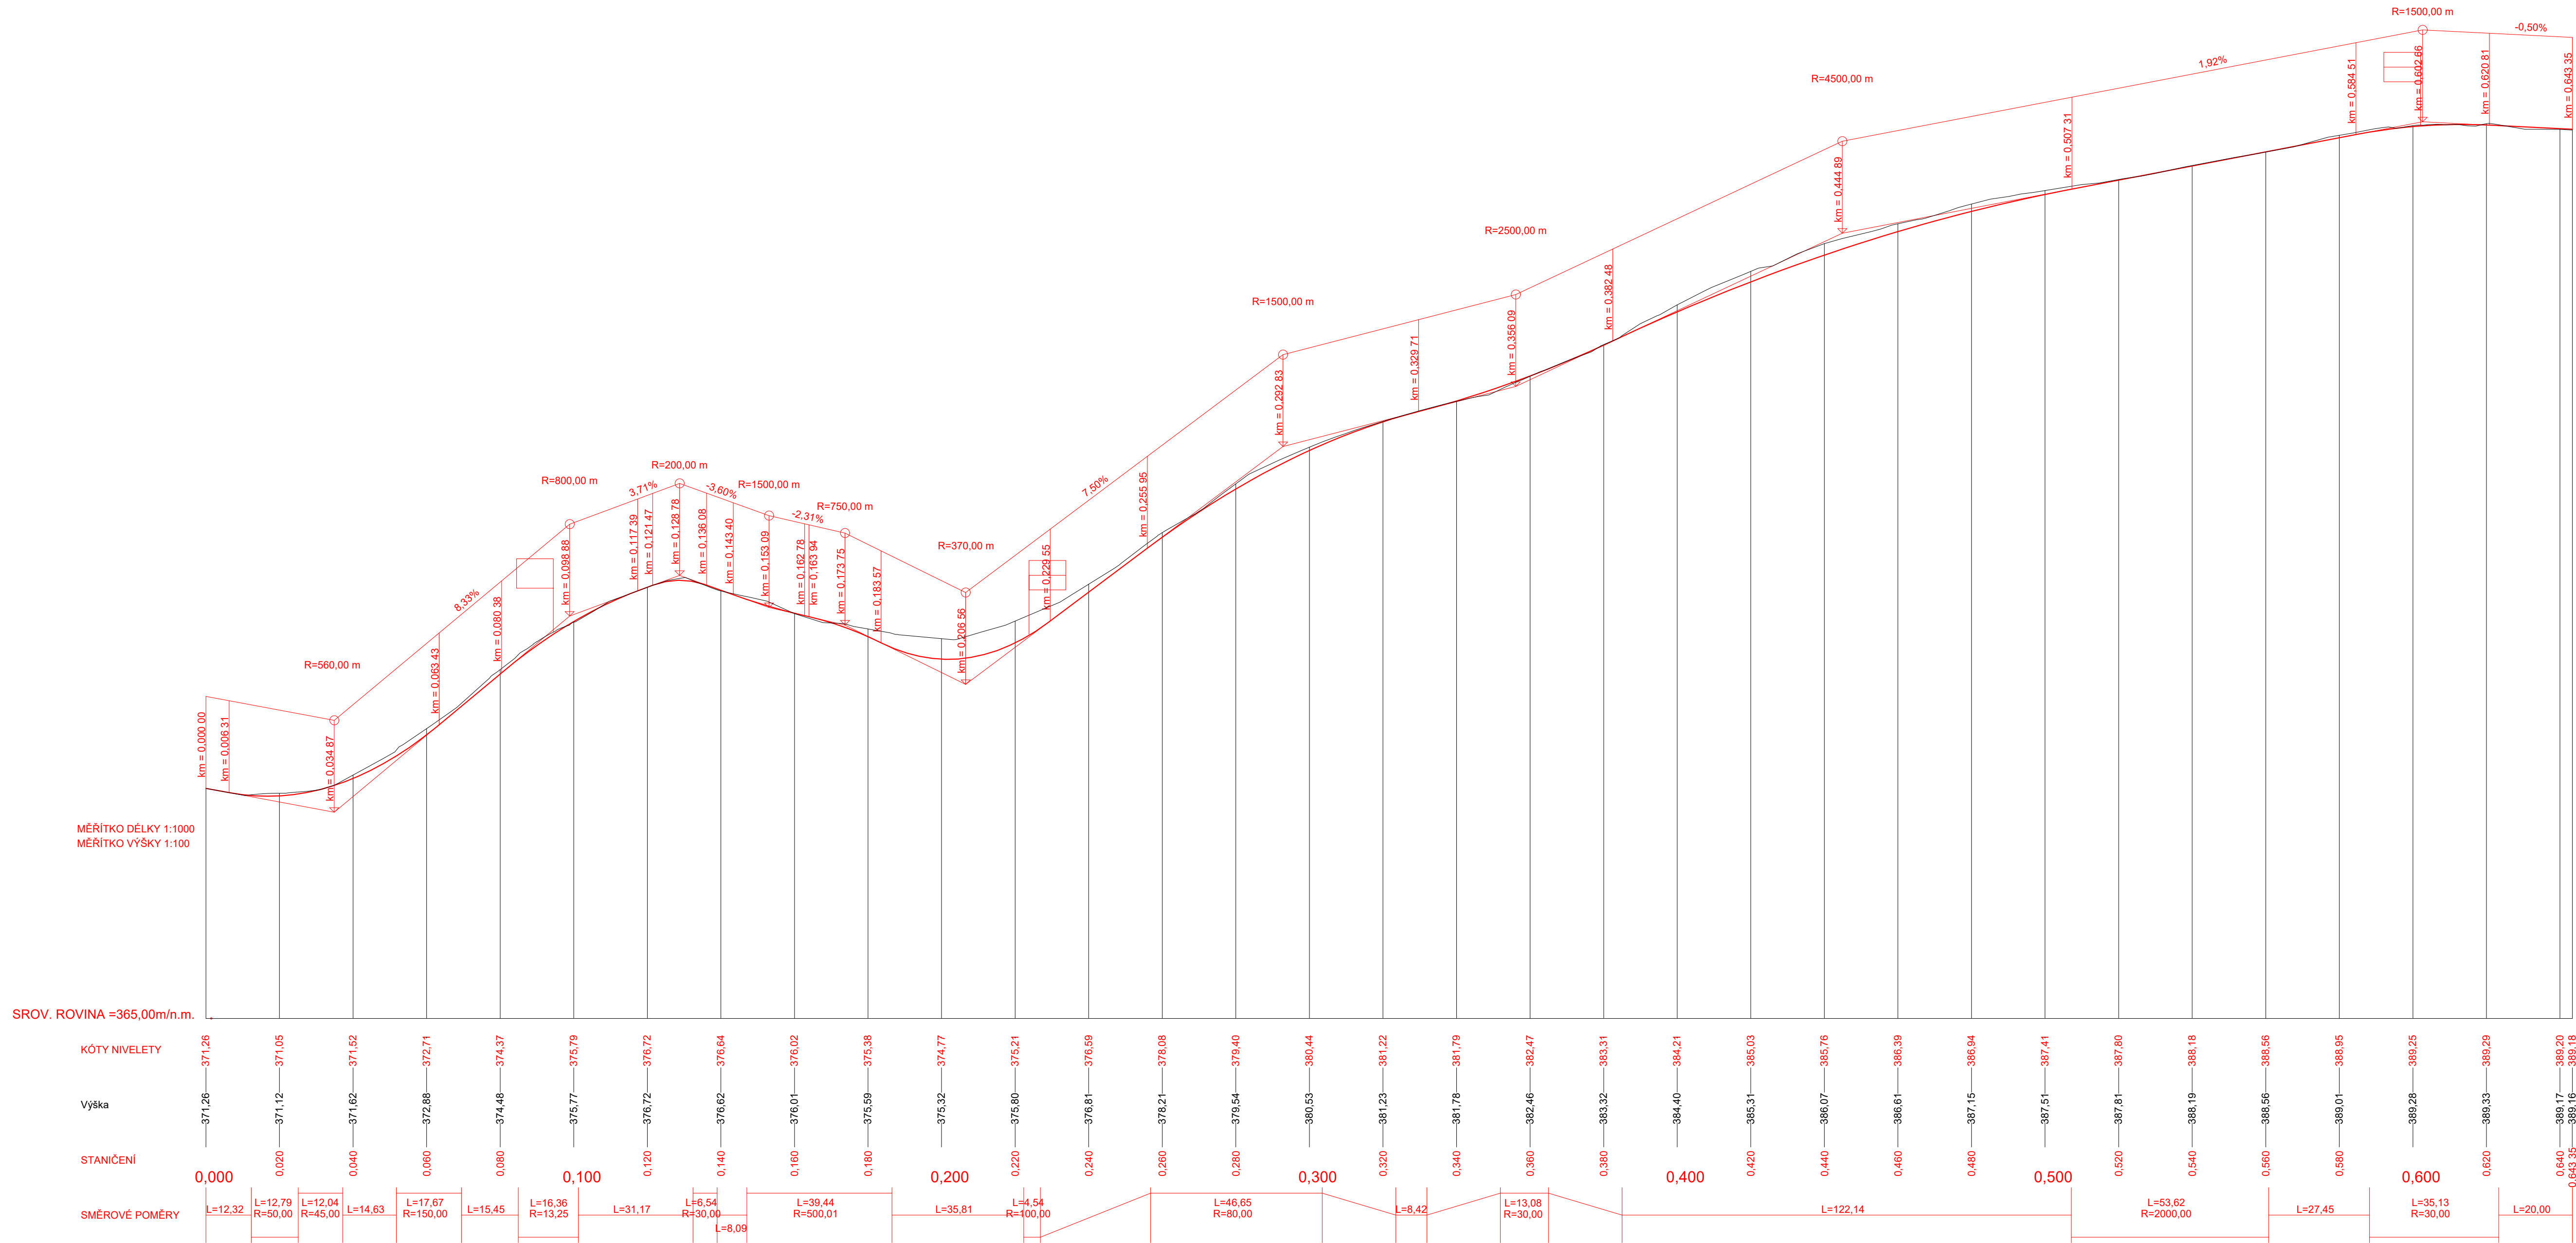

INVESTOR	SÚS PLZEŇSKÉHO KRAJE, PŘÍSPĚVKOVÁ ORGANIZACE, KOTEROVSKÁ 462/162, 326 00 PLZEŇ OBEC CHRČ, CHRČ Č.P. 26, 331 41 KRALOVICE		
GENERALNÍ PROJEKTANT	U-PROJEKT DOS s.r.o., KRÁTKÁ 768, 330 12 HORNÍ BRŽA IČ: 04349521 telefon: 775 901 486 e-mail: info@u-projekt.cz http://www.u-projekt.cz		
PROJEKTANT ČÁSTI, SO	U-PROJEKT DOS s.r.o., KRÁTKÁ 768, 330 12 HORNÍ BRŽA IČ: 04349521 telefon: 775 901 486 e-mail: info@u-projekt.cz http://www.u-projekt.cz		
KRAJ: PLZEŇSKÝ		ÚČEL PD	DSP
KATASTRÁLNÍ ÚZEMÍ: CHRČ		DATUM	12 / 2019
		MĚŘÍTKO	1 : 1000/100
		FORMÁT	420 x 1050
STAVBA:	II/201 CHRČ – PRŮTAH, I. ETAPA – DSP		OZNAČENÍ PŘÍLOHY
ČÁST PD:	DOKUMENTACE OBJEKTŮ A TECHNICKÝCH A TECHNOLOGICKÝCH ZAŘÍZENÍ (STAVEBNÍ ČÁST)		D
STAVEBNÍ OBJEKT:	SO 101 KOMUNIKACE		1
PŘÍLOHA:	PODÉLNÝ PROFIL		3

