


HYDROTECHNICKÁ SITUACE
M 1 : 1000

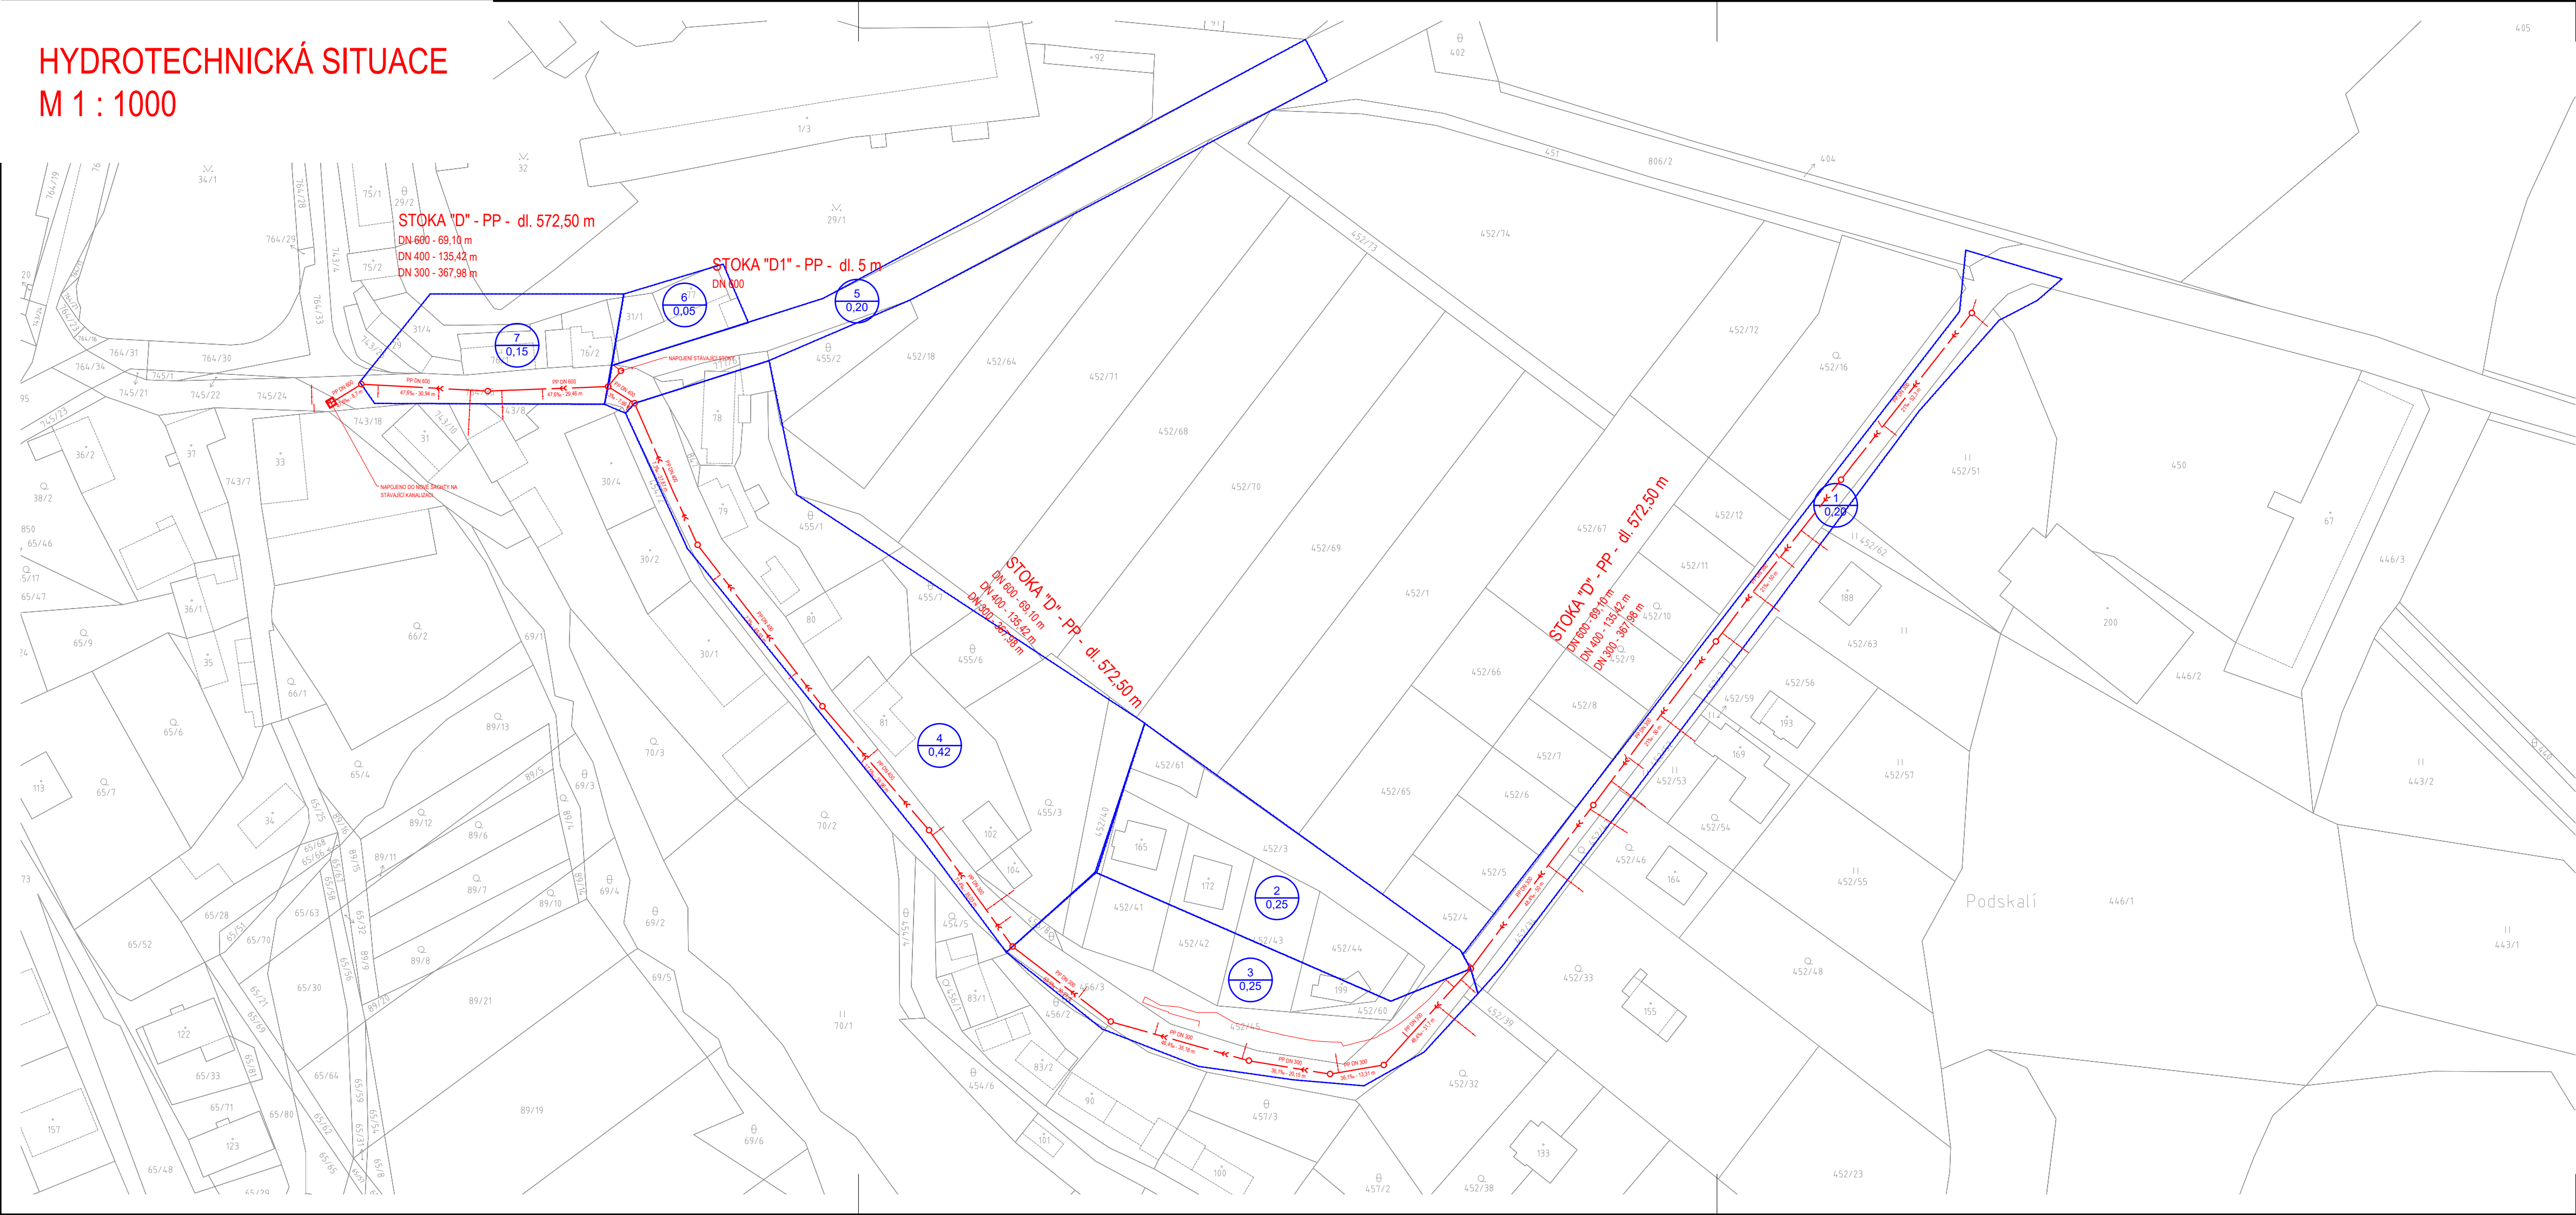

LEGENDA:

VÝKRES

- KATASTRÁLNÍ MAPA (DKM)
- KANALIZACE - DEŠŤOVÁ
- HRANICE POVODÍ

2
0,25

Č. POVODÍ
PLOCHA (ha)

SOUŘADNICOVÝ SYSTÉM: S-JTSK, VÝŠKOVÝ SYSTÉM: Bpv

INVESTOR	SÚS PLZEŇSKÉHO KRAJE, PŘÍSPĚVKOVÁ ORGANIZACE, KOTEROVSKÁ 462/162, 326 00 PLZEŇ		
GENERÁLNÍ PROJEKTANT	U-PROJEKT DOS s.r.o., KRÁTKÁ 768, 330 12 HORNÍ BRÍZA IČ: 04349521 telefon: 775 901 486 e-mail info@u-projekt.cz http://www.u-projekt.cz		
PROJEKTANT ČÁSTI, SO	ING. SYLVA TOMÁŠKOVÁ, ČECHOVA 57, 301 00 PLZEŇ IČ: 03218759 telefon: 736 400 943 e-mail: sylv.tomaskova@seznam.cz		AUTORIZACE (ČKA/IT 0201634)
	VYPRACOVAL: ING. SYLVA TOMÁŠKOVÁ		
KRAJ: PLZEŇSKÝ		ÚČEL PD	DSP
KATASTRÁLNÍ ÚZEMÍ: CHRČÍČ		DATUM	12 / 2019
		MĚŘÍTKO	1:1000
		FORMÁT	297 x 1050
STAVBA:	II/201 CHRČÍČ – PRŮTAH, I. ETAPA – DSP		OZNAČENÍ PŘÍLOHY
ČÁST PD:	DOKUMENTACE OBJEKTŮ A TECHNICKÝCH A TECHNOLOGICKÝCH ZAŘÍZENÍ (STAVEBNÍ ČÁST)		D
STAVEBNÍ OBJEKT:	SO 310 DEŠŤOVÁ KANALIZACE		8
PŘÍLOHA:	HYDROTECHNICKÁ SITUACE		3