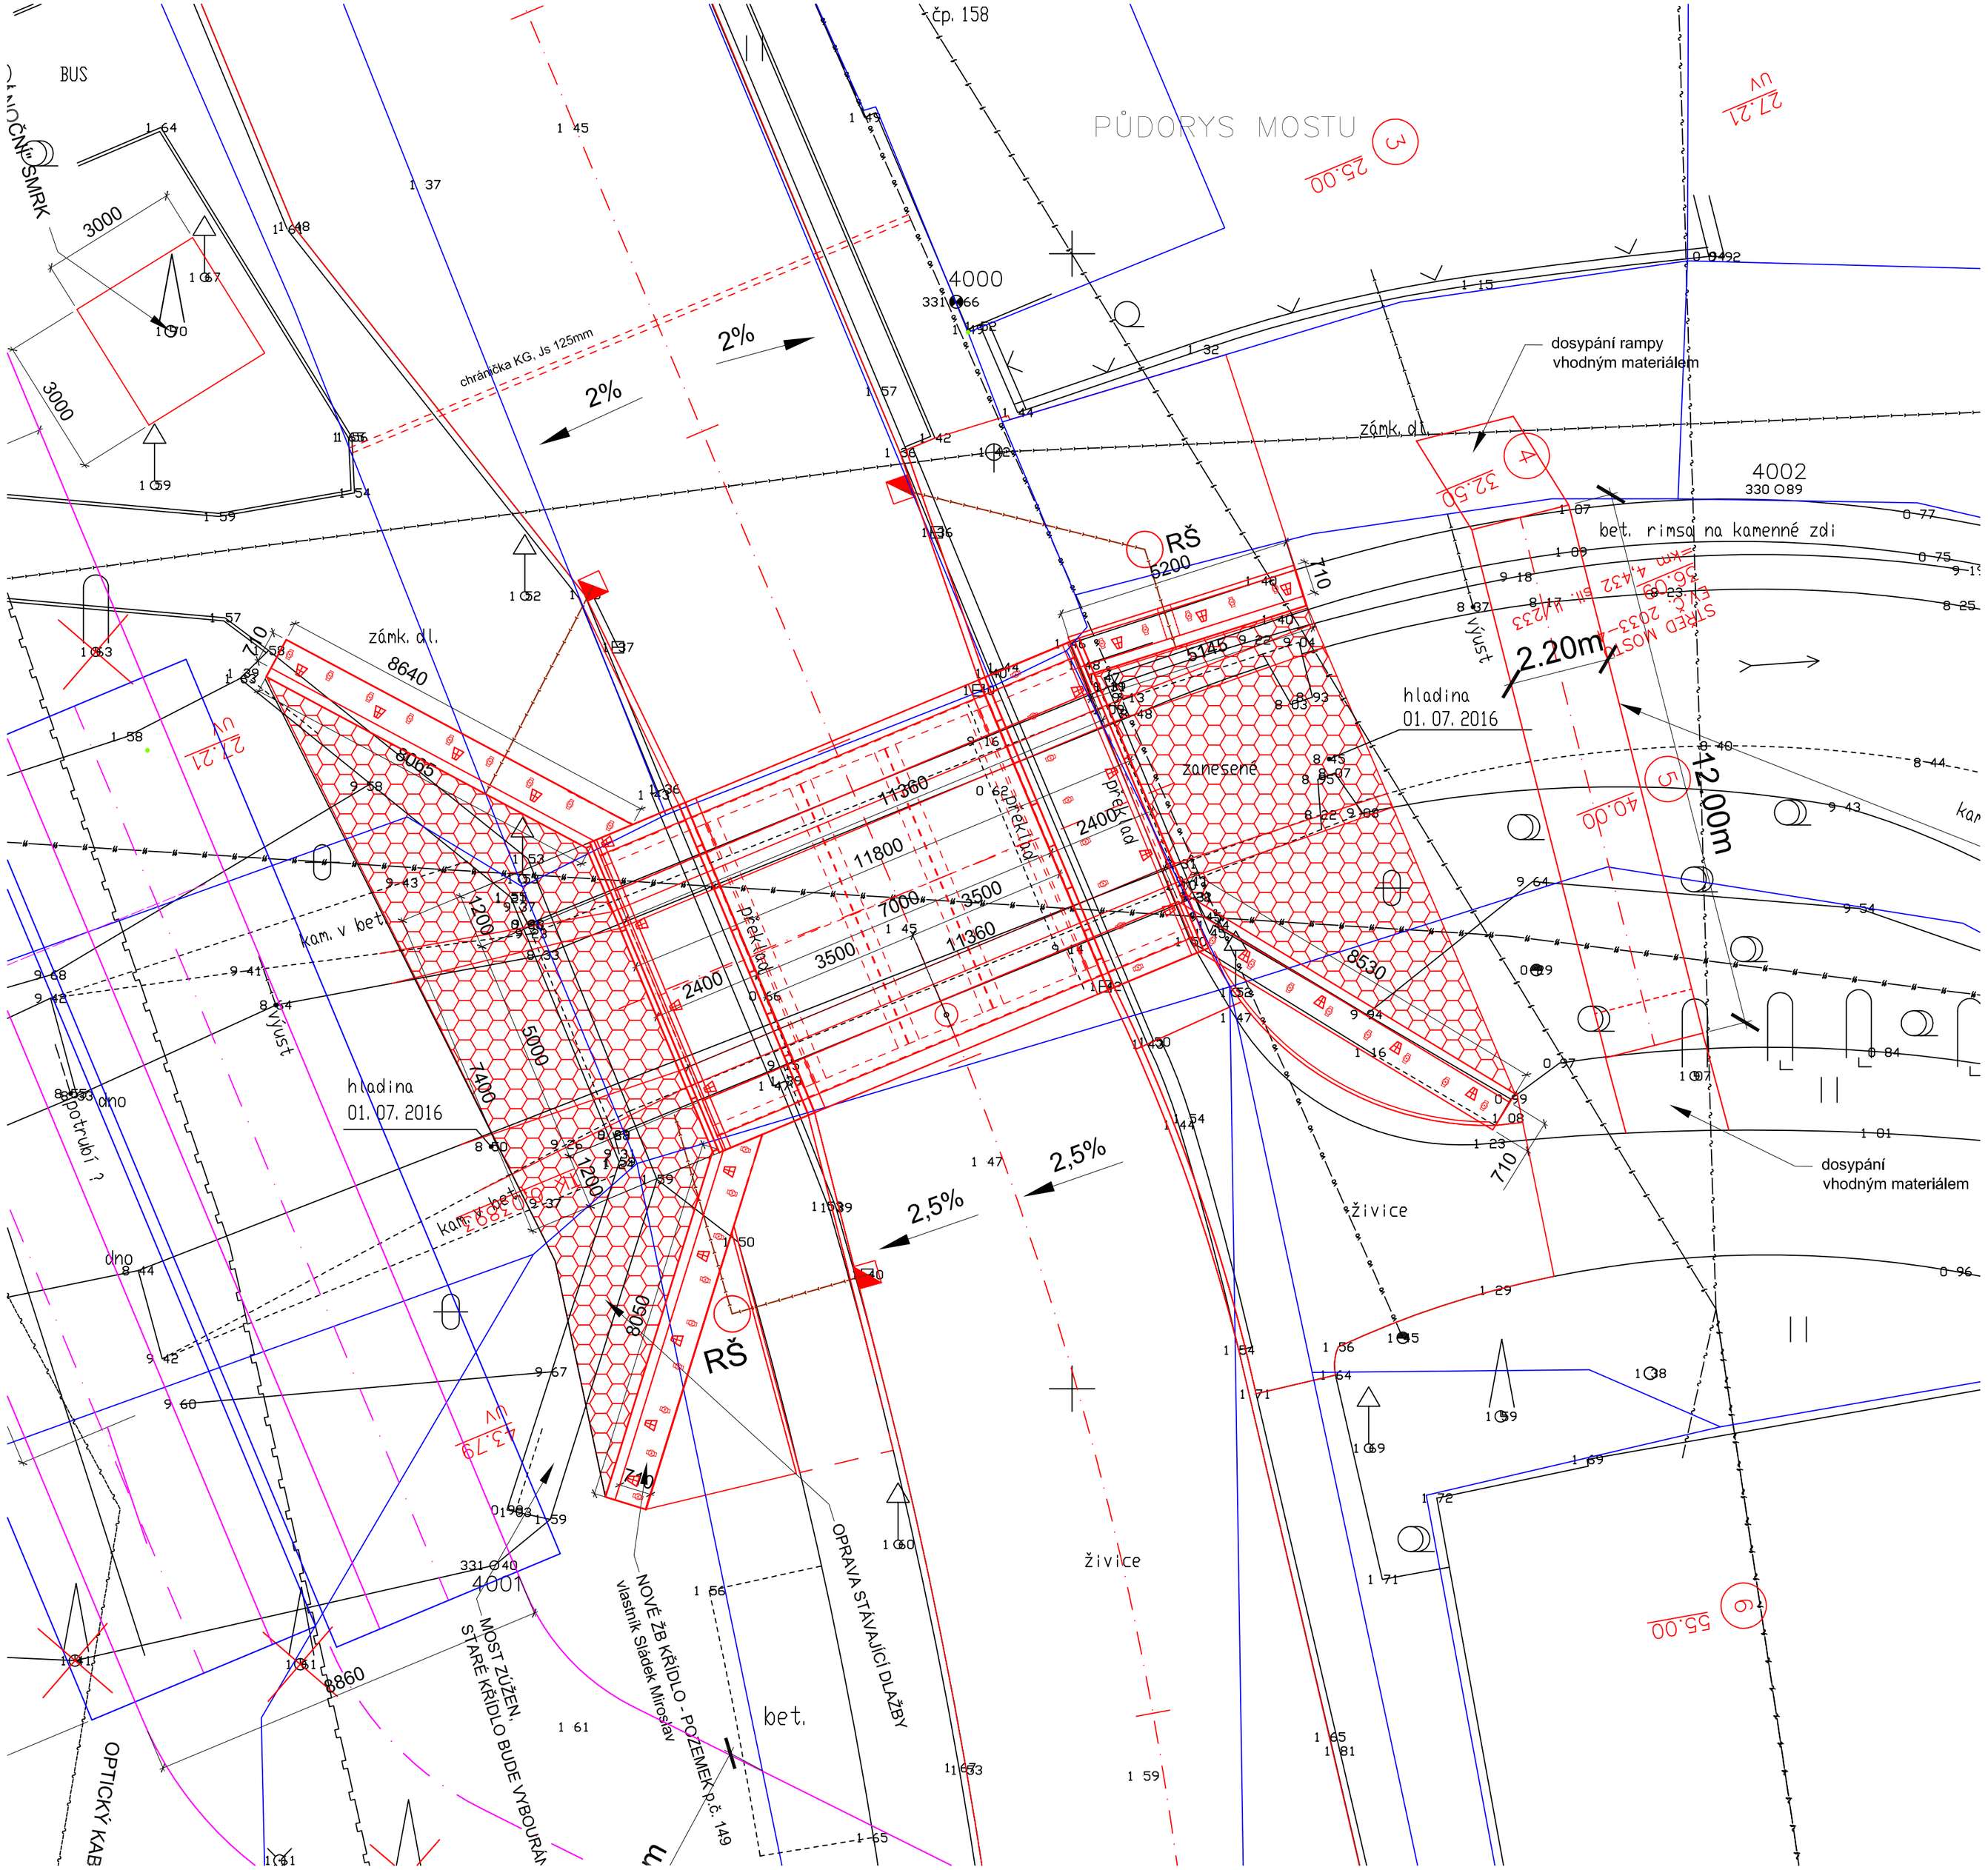

LEGENDA:

ÚPRAVA KORYTA - KAMENNÁ DLAŽBA

STÁVAJÍCÍ INŽENÝRSKÉ SÍTĚ:

- KANALIZACE
- VODOVOD
- DEŠŤOVÁ KANALIZACE
- PLYNOVOD STL RWE/INNOGY/GASNET
- VEDENÍ NN NADZEMNÍ ČEZ DISTRIBUCE
- VEDENÍ VN NADZEMNÍ ČEZ DISTRIBUCE
- KABEL CETIN METALICKÝ
- KABEL CETIN OPTICKÝ
- VO VL. OBEC TLUČNÁ SPR. ZELENKA
- ČD TELEMATIKA

- HRANICE POZEMKU
- SLOUČENÁ HRANICE POZEMKU

PŘED ZAHÁJENÍM ZEMNÍCH PRACÍ VYTÝČIT VŠECHNY INŽENÝRSKÉ SÍTĚ A DODRŽOVAT PODMÍNKY JEJICH SPRÁVCŮ.
ZÁKRES INŽENÝRSKÝCH SÍTÍ NESLOUŽÍ JAKO VYTYČOVACÍ VÝKRES, KABELY NUTNO VYTÝČIT A OVĚŘIT SONDAMI.

PROJEKTOVÁNÍ DOPRAVNÍCH STAVEB
Projekční kancelář Ing. Škubalová
U Bachmače 29, 326 00 PLZEŇ
tel. 377 455 842

VÝSKOVÝ SYSTÉM B-JTSK | SOUŘADNICOVÝ SYSTÉM S-JTSK

VYPRACOVAL	SCHVÁLIL	
Ing. Škubalová	Ing.Bartošková	Ing. Škubalová

Projekční kancelář Ing. Škubalová
U Bachmače 29, 326 00 PLZEŇ
tel. 377 455 842

Kraj: Plzeňský | Kat. území: Tlučná

Objednatel: Krajská správa a údržba Plzeňského kraje

Akce:
PD – Přestavba mostu ev.č. 2033-4, Tlučná

Objekt: SO 201 – Most ev.č. 2033-4

Obsah:
PŮDORYS MOSTU

FORMÁT	
DATUM	4/2020
ÚČEL	DSP
ČÍS. ZAKÁZKY	1636
MĚŘÍTKO	1:100
ČÍS. VÝKRESU	2
ČÍS. KOPIE	