




VÝZTUŽ OPĚRA A KŘÍDEL

ŘEZ OPĚRA II 1:25

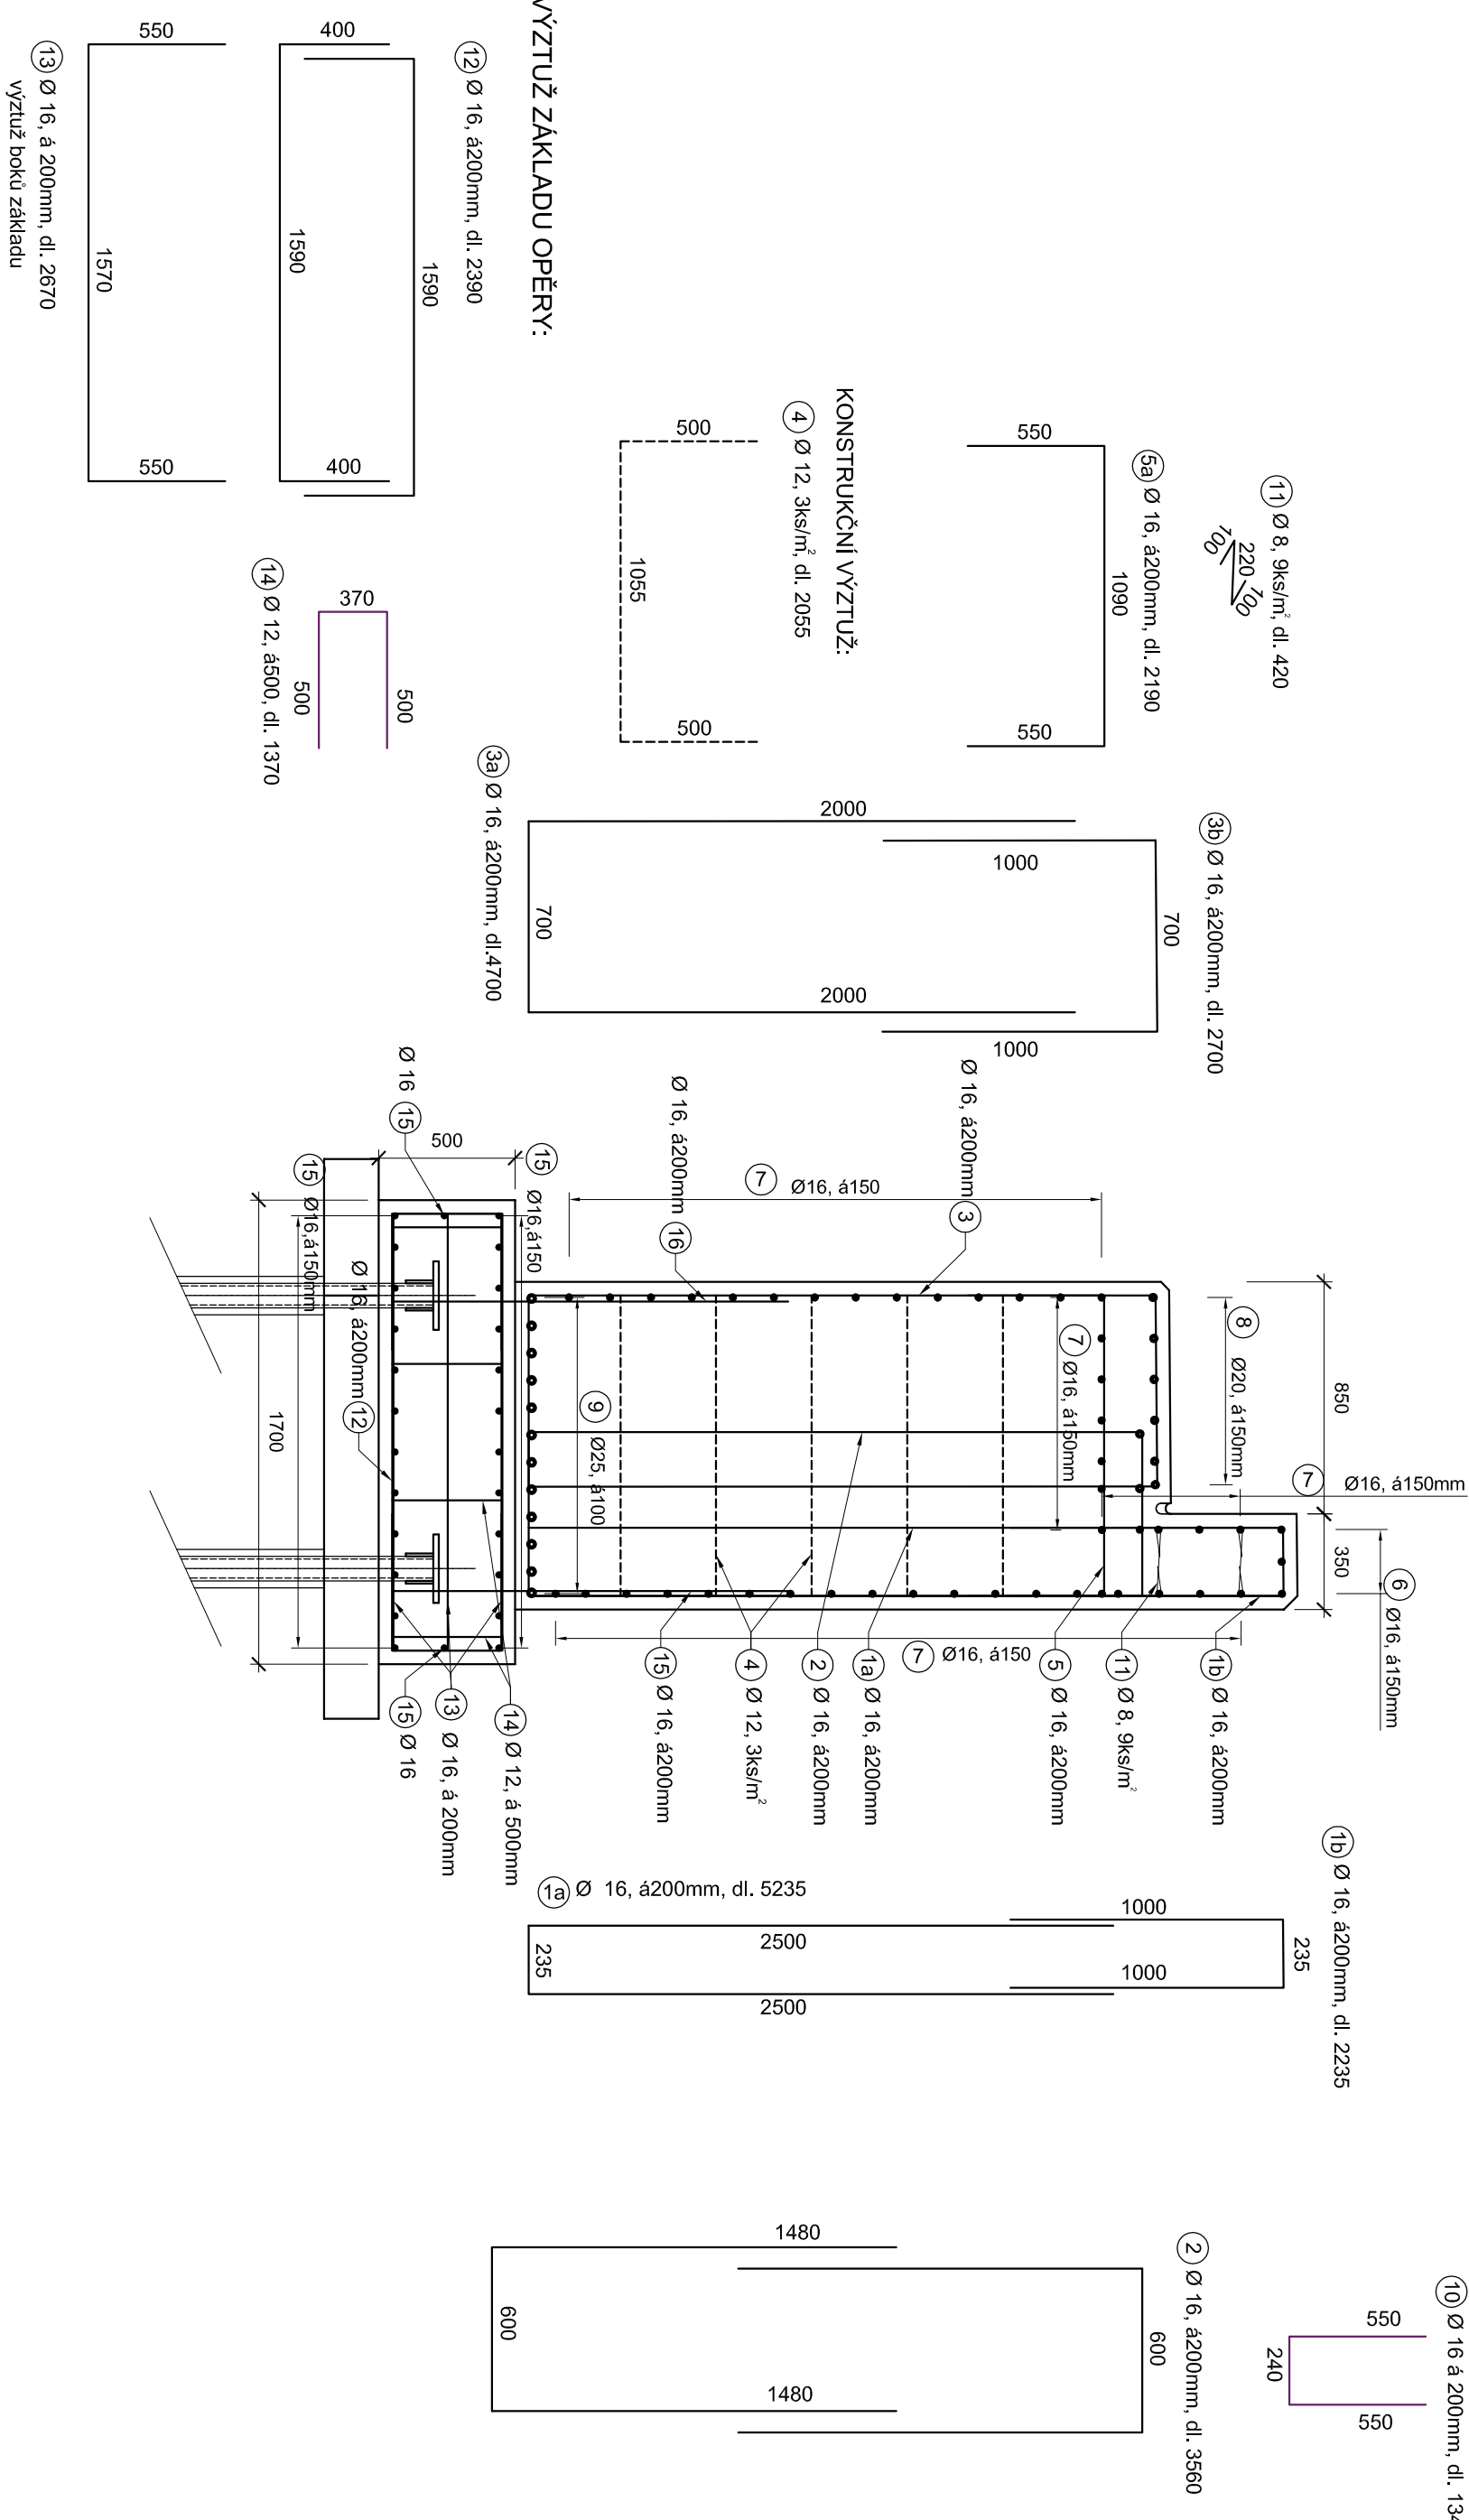


POHLED KŘÍDLO

ŘEZ A-A

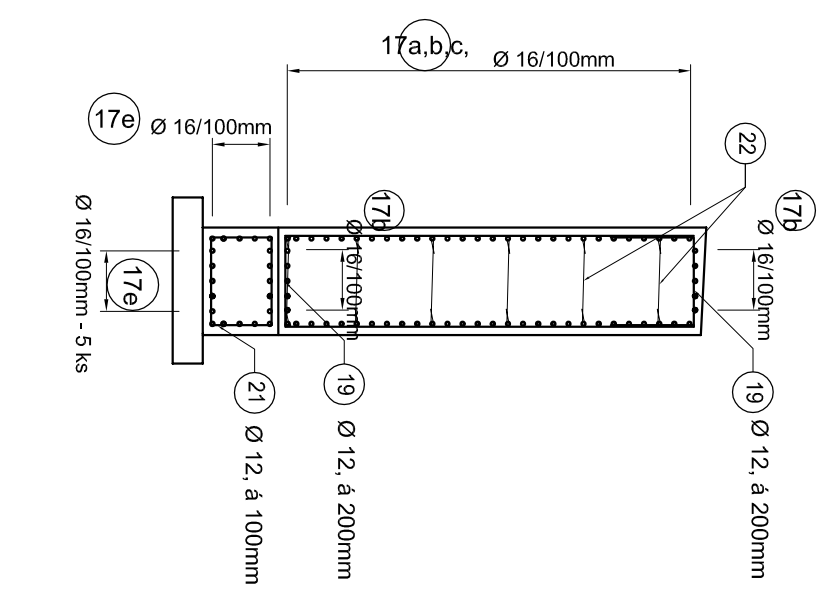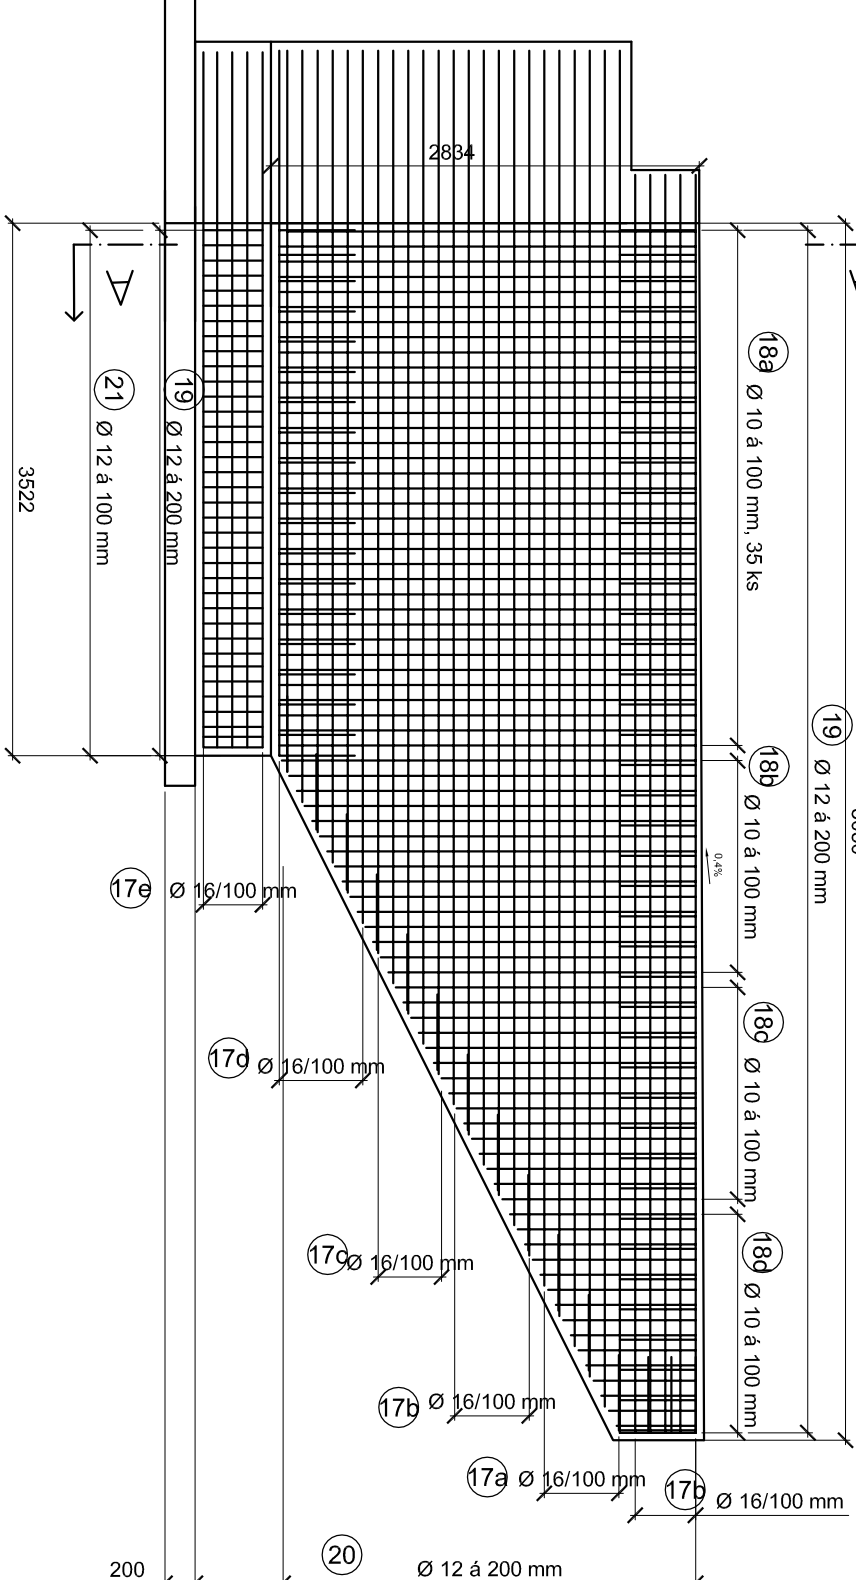

VÝZTUŽ OPĚRA A KŘÍDEL

POHLED OPĚRA II 1:50

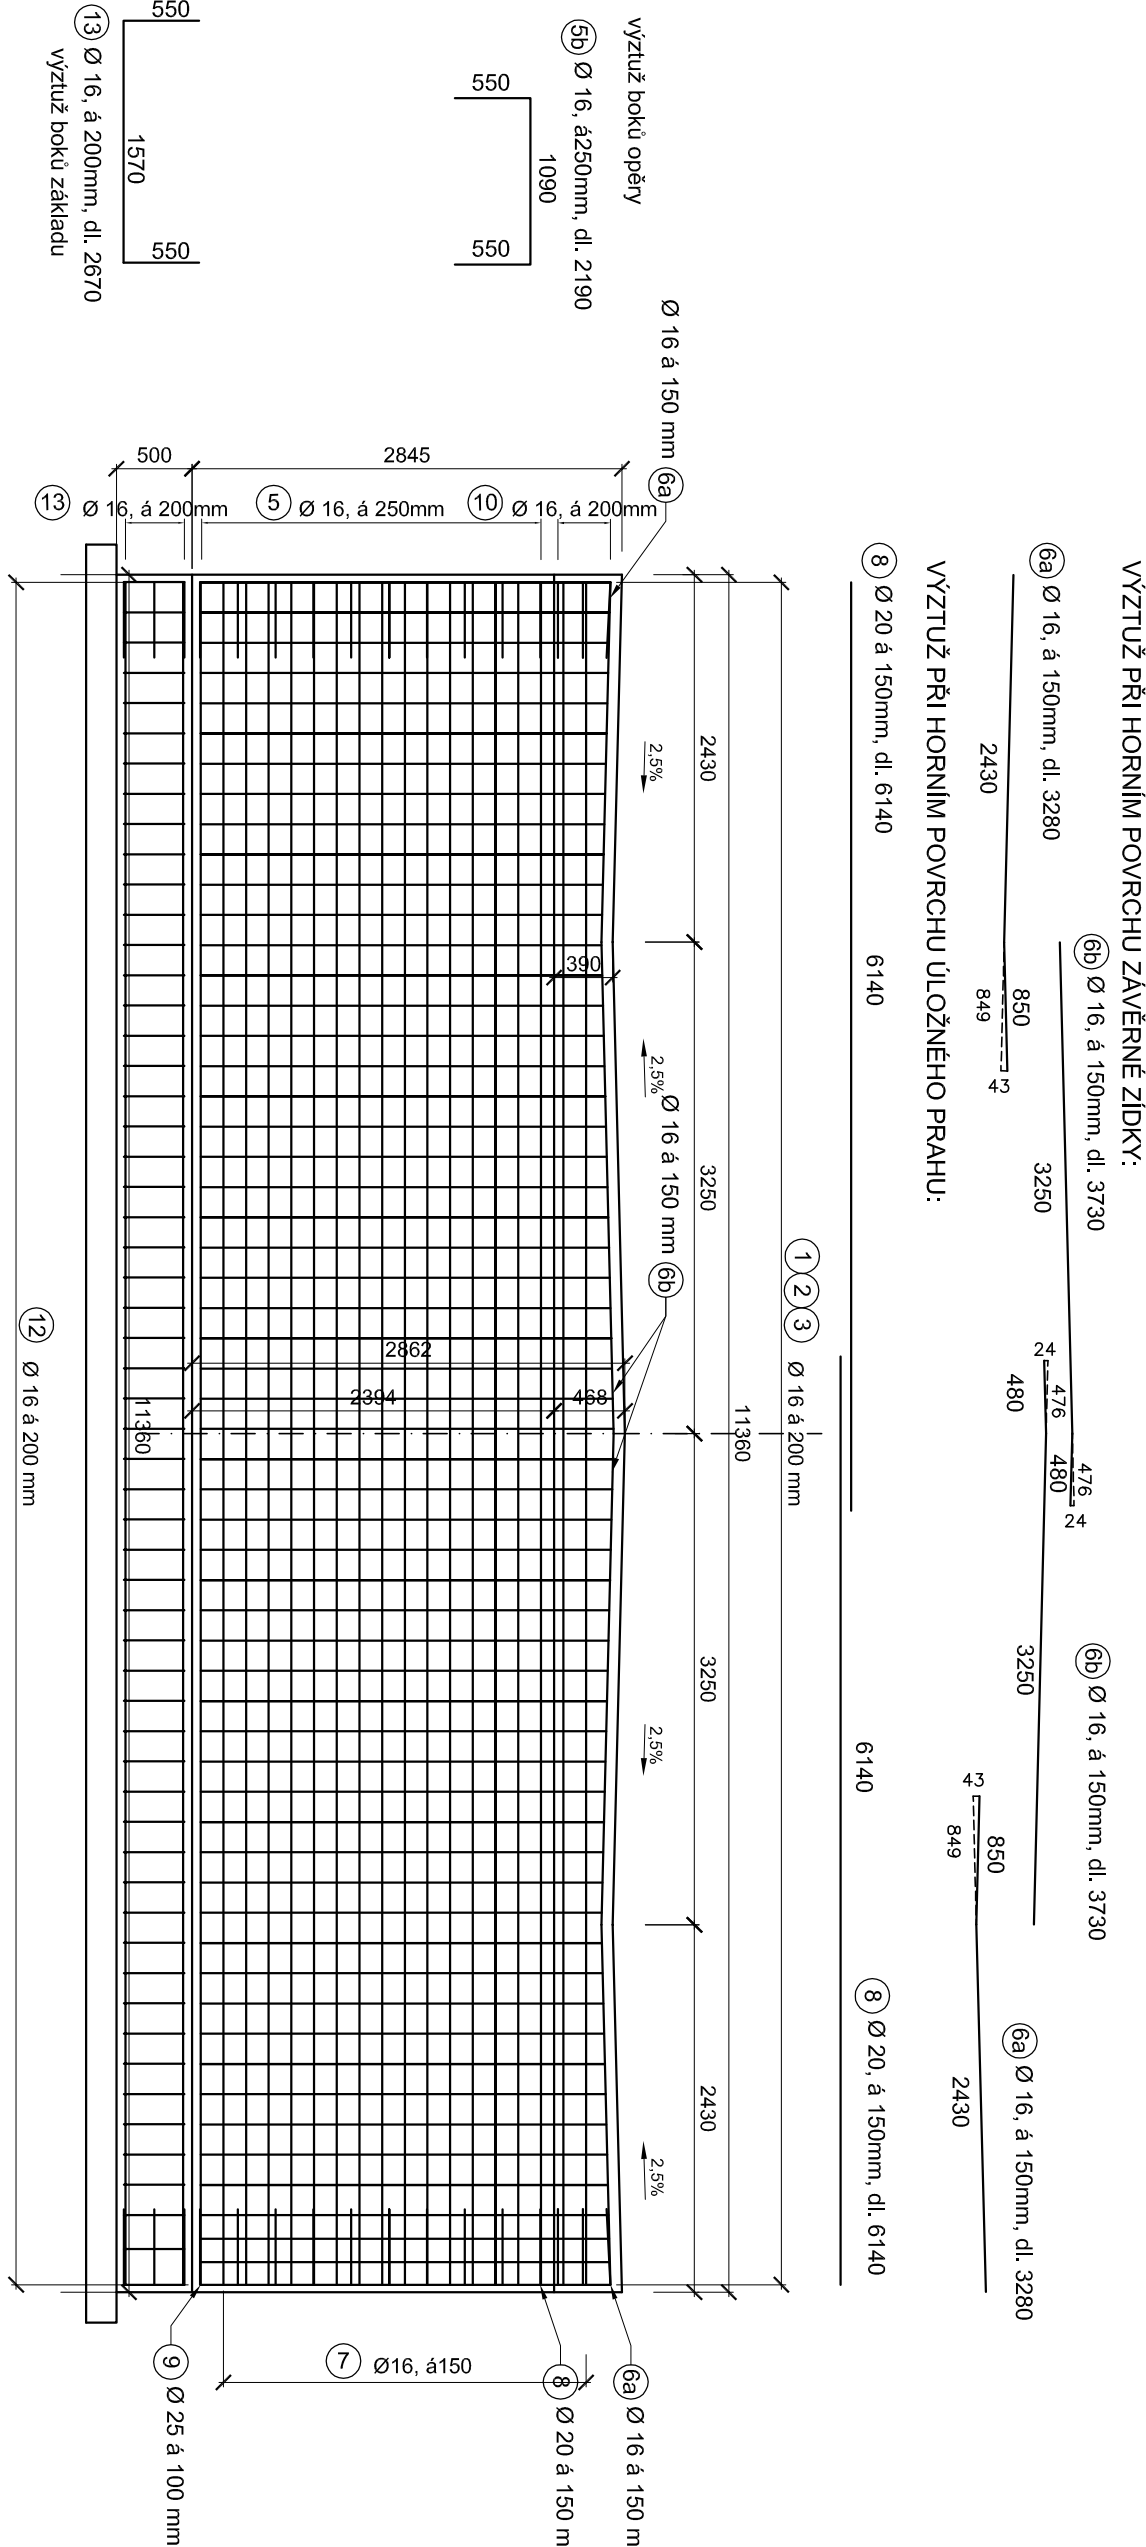

VÝZTUŽ:





VÝŠKOVÝ SYSTÉM BALIT P.V.				PROJEKTOVANÍ DOPRAVNÍCH STAVEB			
VED. PROJEKTANT Ing. Škubalová				PROJEKTANT kancelář Ing. Škubalová			
Ing. Škubalová				Ing. Škubalová			
Kraj: Plzeňský				Kraj: Plzeňský			
Objekt: 50 201 - Most evč. 2033-4				Objekt: 50 201 - Most evč. 2033-4			
TVAR OPĚRA A KŘÍDEL				TVAR OPĚRA A KŘÍDEL			
9b				9b			