


PŮDORYS MOSTU 1:100

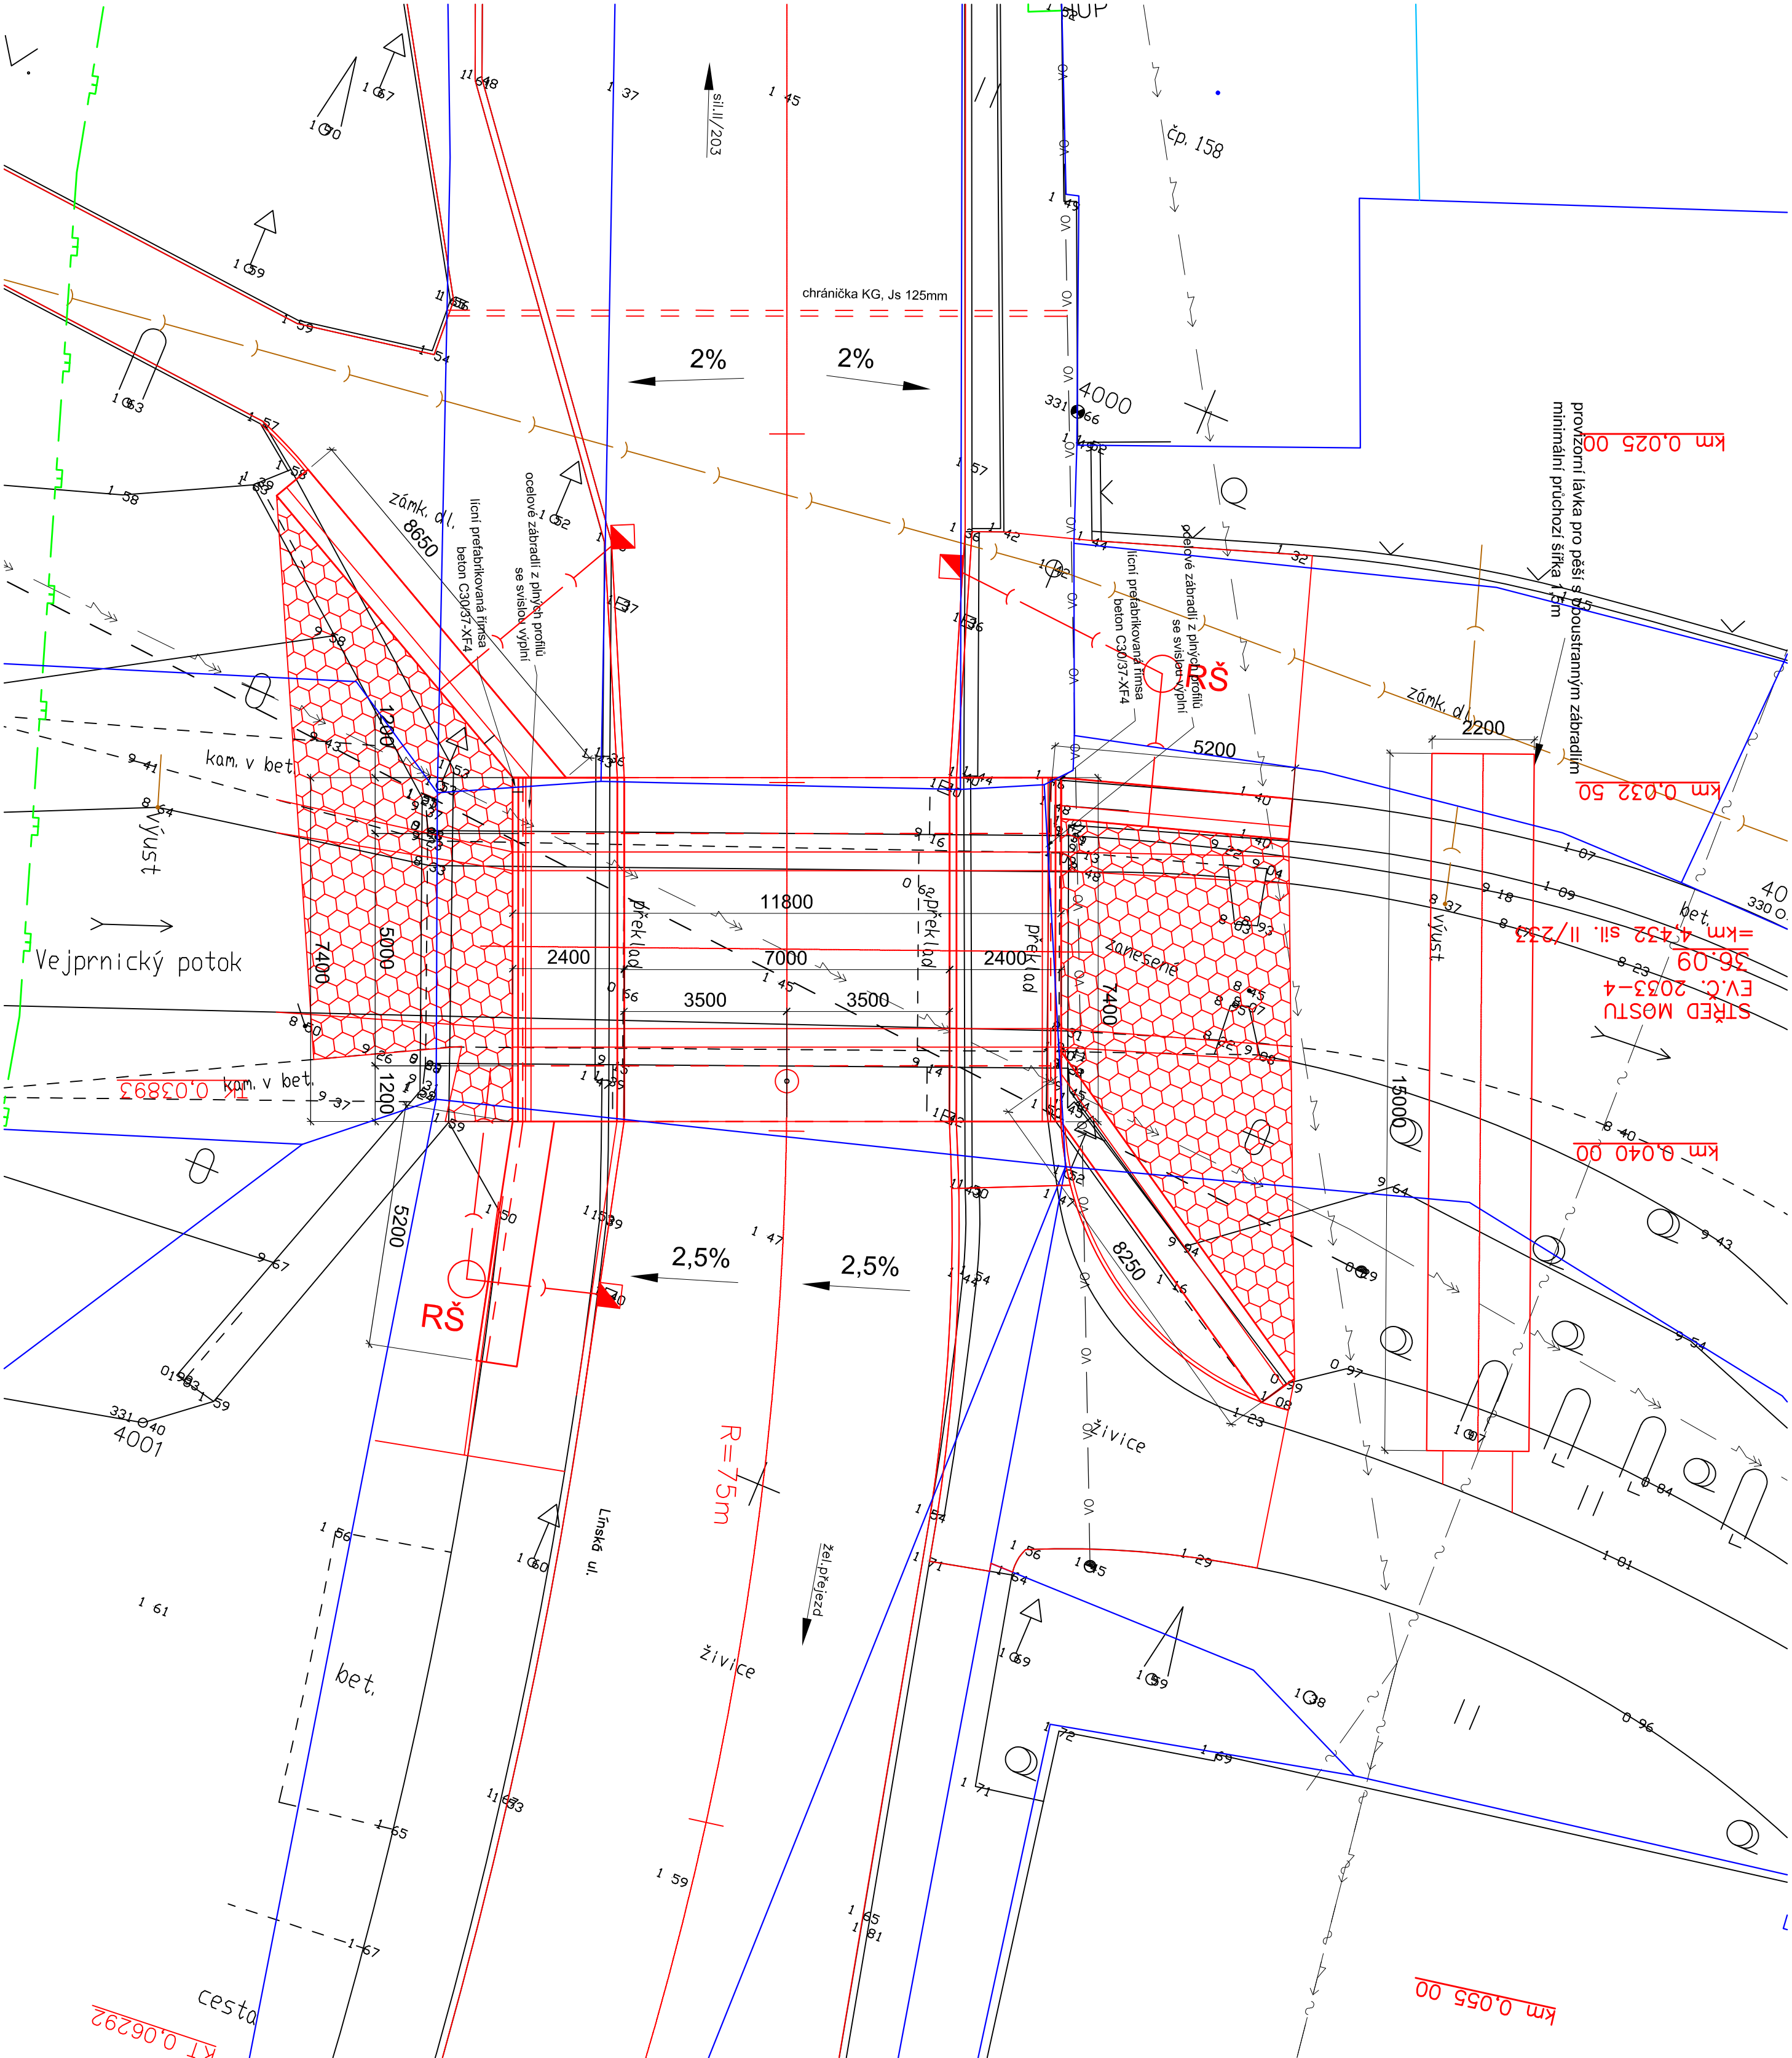

- LEGENDA:
- ÚPRAVA KORYTA - KAMENNÁ DLAŽBA

- STÁVAJÍCÍ INŽENÝRSKÉ SÍTĚ:
- KANALIZACE
  - VODOVOD
  - DEŠŤOVÁ KANALIZACE
  - PLYNOVOD STL RWE/INNOGY/GASNET
  - VEDENÍ NN NADZEMNÍ ČEZ DISTRIBUCE
  - VEDENÍ VN NADZEMNÍ ČEZ DISTRIBUCE
  - KABEL TELEFONICA O2 METALICKÝ
  - KABEL TELEFONICA O2 OPTICKÝ
  - VO VL. OBEC TLUČNÁ SPR. ZELENKÁ
  - ČD TELEMATIKA
  - HRANICE POZEMKU
  - SLOUČENÁ HRANICE POZEMKU

PŘED ZAHÁJENÍM ZEMNÍCH PRACÍ VYTÝČIT VŠECHNY INŽENÝRSKÉ SÍTĚ A DODRŽOVAT PODMÍNKY JEJICH SPRÁVCŮ.  
ZÁKRES INŽENÝRSKÝCH SÍTÍ NESLOUŽÍ JAKO VYTÝČOVACÍ VÝKRES, KABELY NUTNO VYTÝČIT A OVĚŘIT SONDAMI.

**PROJEKTOVANÍ DOPRAVNÍCH STAVB**  
Projektant kancelář Ing. Škubalová  
u Bochemce tel. 377 455 842

VÝŠKOVÝ SYSTÉM BALŤ P.V.						SOULADNÝ SYSTÉM S-JISKRA							
VED. PROJEKTANT		ZOUP. PROJEKTANT		VYPRACOVAL		SOŠMAL		Projektant kancelář Ing. Škubalová u Bochemce 29. 326 00 PÍZEŇ tel. 377 455 842					
Ing. Škubalová		Ing. Škubalová		Ing. Bortáková		Ing. Škubalová							
Kroj: Píseňský				Kat. Ozemí: Tlučná				FORMÁT					
Objednatel: Krajská správa a údržba Píseňského kraje													
Akce:						DATUM							
PD – Přestavba mostu ev.č. 2033-4, Tlučná						8/2018							
Objekt: SO 201 – Most ev.č. 2033-4						ÚČEL							
						Čís. ZÁKAZNÍ							
						1636							
Obsah:						MĚŘÍTKO							
						1:100							
PŮDORYS MOSTU						Čís. VÝKRESU							
						2							
						Čís. KÓPIE							