

2.NP - BOURACÍ PRÁCE A DEMONTÁŽE


TABULKA MÍSTNOSTÍ						
Číslo	Název	Plocha [m ²]	Podlaha	Stěny	Strop	Obvod [m]
2.01	SKLAD	11,15	Betonová mazanina	Omlitka vápnocementová	Omlitka vápnocementová	13,39
2.02	GALERIE	5,09	Betonová mazanina	Omlitka vápnocementová	Omlitka vápnocementová	12,22
2.03	SCHODIŠTĚ	5,85	Betonová mazanina	Omlitka vápnocementová	Omlitka vápnocementová	10,64
CELKOVÁ PLOCHA		22,09				

LEGENDA:



POZNÁMKA:

POZN. 1	DEMONTÁŽ STÁVAJÍCÍCH VNITŘNÍCH DVEŘÍ VČETNĚ ZÁRUBNÍ
POZN. 2	<p>UVEDENÉ ROZMĚRY JSOU POUZE ORIENTAČNÍ, SKUTEČNÉ ROZMĚRY JE NUTNO OVĚŘIT PŘI REALIZACI NA STAVBĚ! ZEJMÉNA OVĚŘIT SKUTEČNÉ ROZMĚRY PRO PRVKY A KOMPONENTY ZADÁVANÉ DO VÝROBY, DÁLĚ PAK SKUTEČNÉ POZICE TRAMÚ A PŘEVLÁKU V 1.PP PŘI REALIZACI PRŮRAZŮ SKRZ PODLAHU Z KOTELNY A STROJOVNY VYTYPÉ (DOPORUČUJEME PROVÁDĚT PRŮRAZY ODSPODU Z 1.PP).</p>

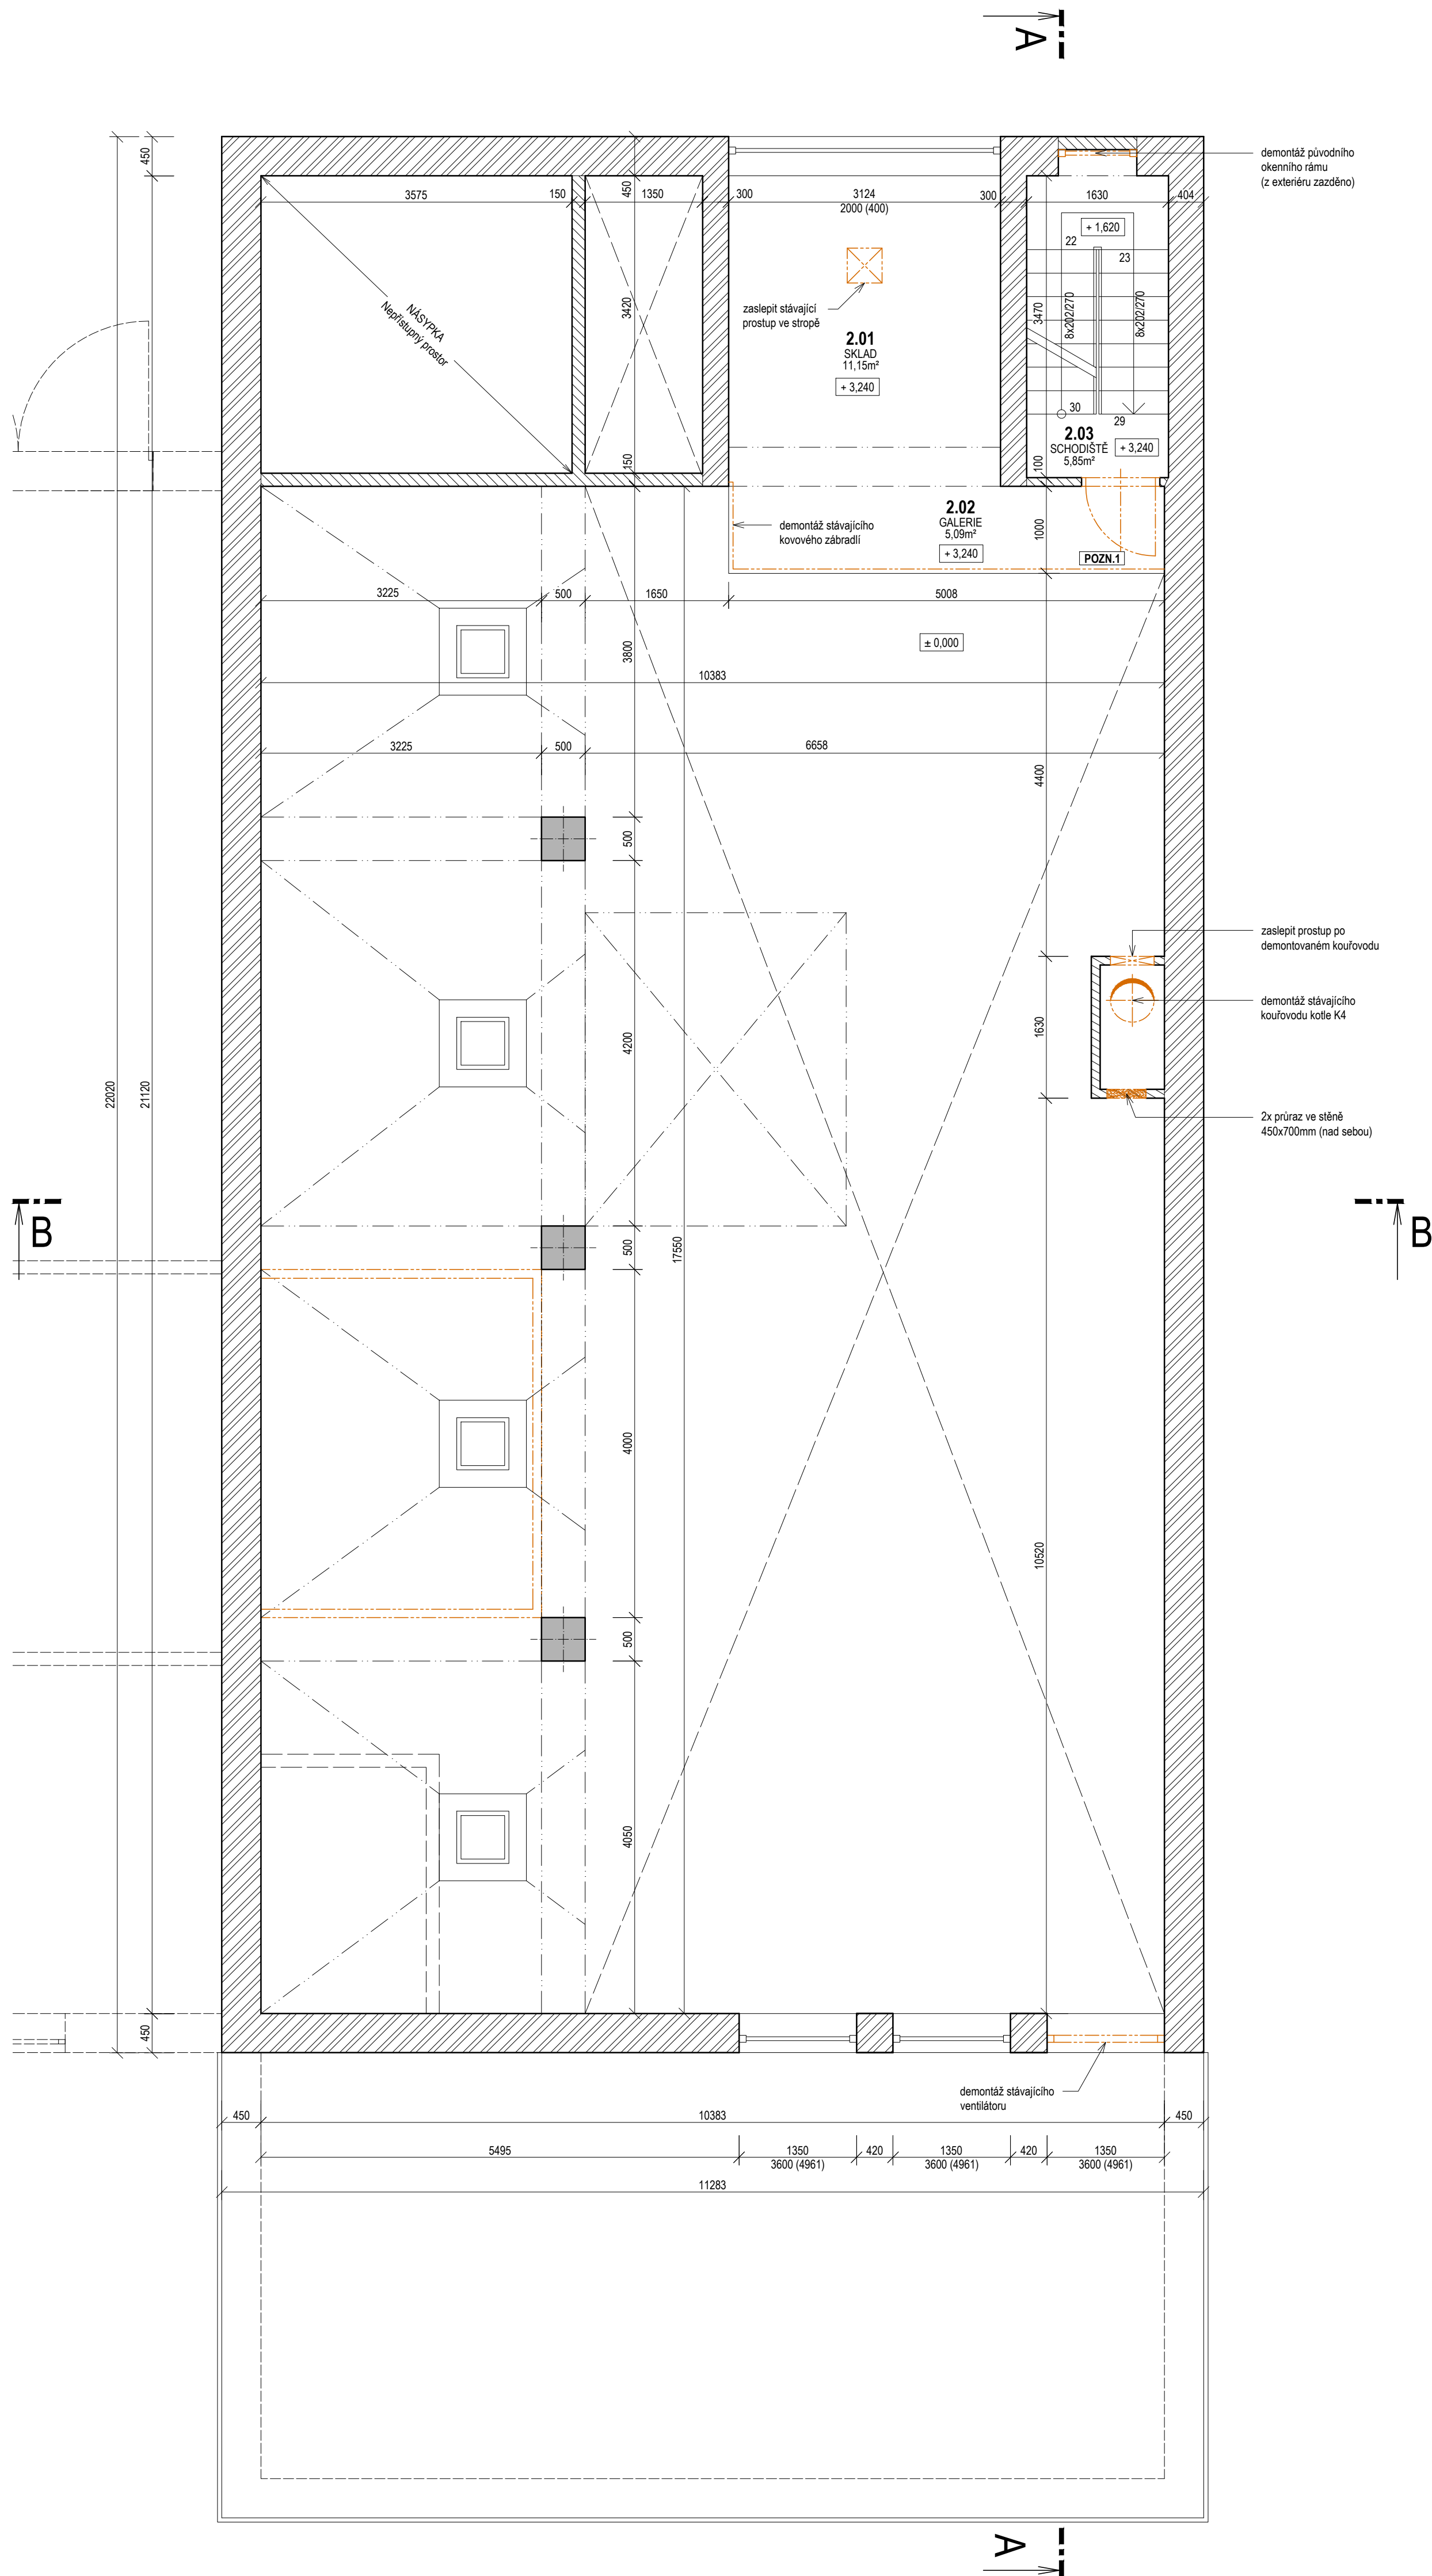

st.číslo = 383.250 m.n.m. BpV			
INVESTOR:	Píseřský kraj, Škroupova 1760/18, 301 00 Píseř		
STAVBA:	REKONSTRUKCE PLYNOVÉ KOTELNY ROKYCANSKÉ NEMOCNICE		
MÍSTO STAVBY:	Rokycanská nemocnice, Volduška 750, 337 01 Rokycany		
KRESLIL:	ODPOVĚDNÝ PROJEKTANT:	KOORDINOVAL:	 ČKJ Projekt, spol. s r.o. Koblenova 159/7, 190 00 Praha 9 IČ: 482 80 495 kancelář: Dobruška 14/18/12 102 00 Praha 10 mob. +420 603 801 840 E-mail: projekt@ckj.cz
David ŠMÍD	Ing. M. ČERNÁK	David ŠMÍD	
OBJEKT:	D.1 Dokumentace stavebního objektu SO-01 KOTELNA		
ČÁST:	D.1.1.1 ARCHITEKTONICKO-STAVEBNÍ ŘEŠENÍ		
VYKRES:	PŮDORYS 2.NP - KOTELNA BOURACÍ PRÁCE A DEMONTÁŽE		
FORMÁT:	A4x4	MĚRITKO:	Č. VYKRESU D.1.1.1-ASR-V11
DATUM:	03.02.2013	1:50	
STUPEŇ PŮJ:	02/03/RS	ZAK. ČÍSLO:	
SOUBOR:	D1_ Stavební objekt	2022-PP39	