


PŮDORYS 1.PP - KOTELNA STÁVAJÍCÍ STAV, DEMONTÁŽE M 1:50

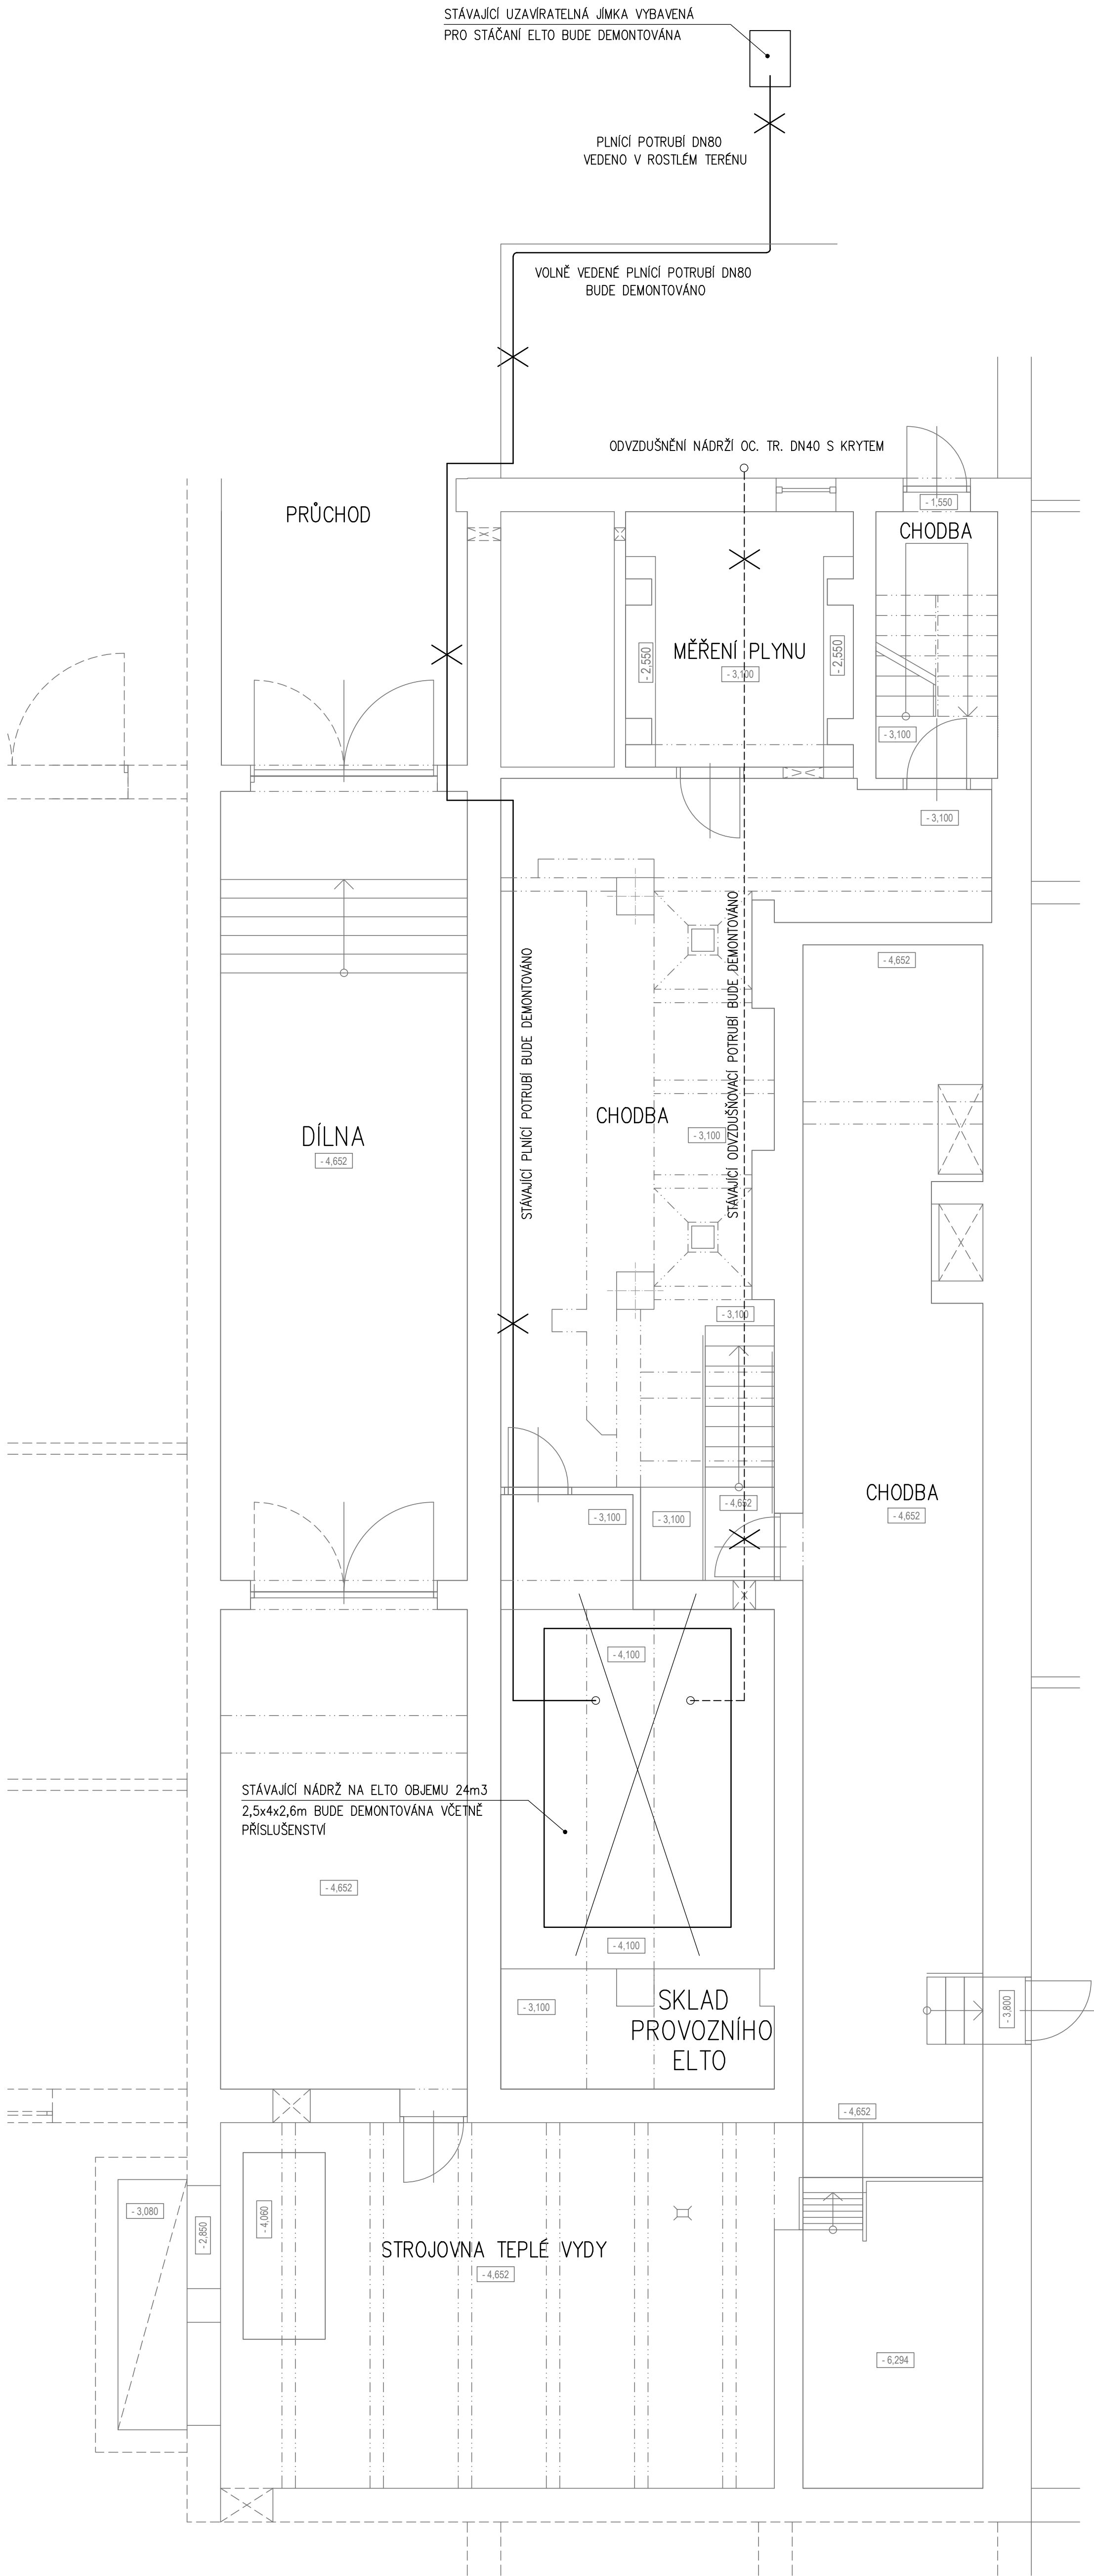

LEGENDA POTRUBÍ:

- PŘÍVOD ELTO – V DODÁVCE HOŘÁKU KOTLE
- ROZVOD ELTO
- PLNÍČÍ POTRUBÍ NÁDRŽÍ ELTO
- ODVĚTRÁVACÍ POTRUBÍ NÁDRŽÍ ELTO

AUTORIZACE:
Ing. M. ČERMÁK
ČKAIT 0004079

VÝTISK:

INVESTOR:	Píseňský kraj, Škroupova 1760/18, 301 00 Píseň		<div><div>projekt</div><div>ČKJ</div><div>www.ckj.cz</div></div> <div>ČKJ Projekt, spol. s r.o. Doležalova 1059, 198 00 Praha 9 IČ: 452 80 495 kancelář: Dobroměřická 1418/12 102 00 Praha 10 mob. +420 603 801 400 E-mail: projekty@ckj.cz</div>
STAVBA:	REKONSTRUKCE PLYNOVÉ KOTELNY ROKYCANSKÉ NEMOCNICE		
MÍSTO STAVBY:	Rokycanská nemocnice, Voldušská 750, 337 01 Rokycany		
VYPRACOVAL:	ODPOVĚDNÝ PROJEKTANT:	GPI KOORDINOVAL:	
JIRÍ SEIDL	Ing. M. ČERMÁK	Ing. M. ČERMÁK	
OBJEKT:	D.2 INOVAČNÍ TECHNOLOGIE č.1 - Dualní palivová základna pro nouzový stav		
ČÁST:	D.2.1.1 Rekonstrukce úložiště a rozvodu LTO		
VÝKRES:	PŮDORYS 1.PP - KOTELNA Stávající stav, demontáže		
FORMAT:	BxA4	MĚŘÍTKO:	ZAK. ČÍSLO:
DATUM:	03/2023	M 1:50	ČKJ-10/2022-P39
STUPEŇ PD:	DZS/OPS	D.2.1.1-LTO-V01	
SOUHRN:	D1.Stavební objekty		
Tento výkres je majetkem společnosti ČKJ Projekt, spol. s r.o. Nemá být použit a kopírován třetí osobou, či jinak o něm nastřádáno bez souhlasu společnosti.			