



SITUACE - UMÍSTĚNÍ MOBILNÍ KOTELNY M 1:200

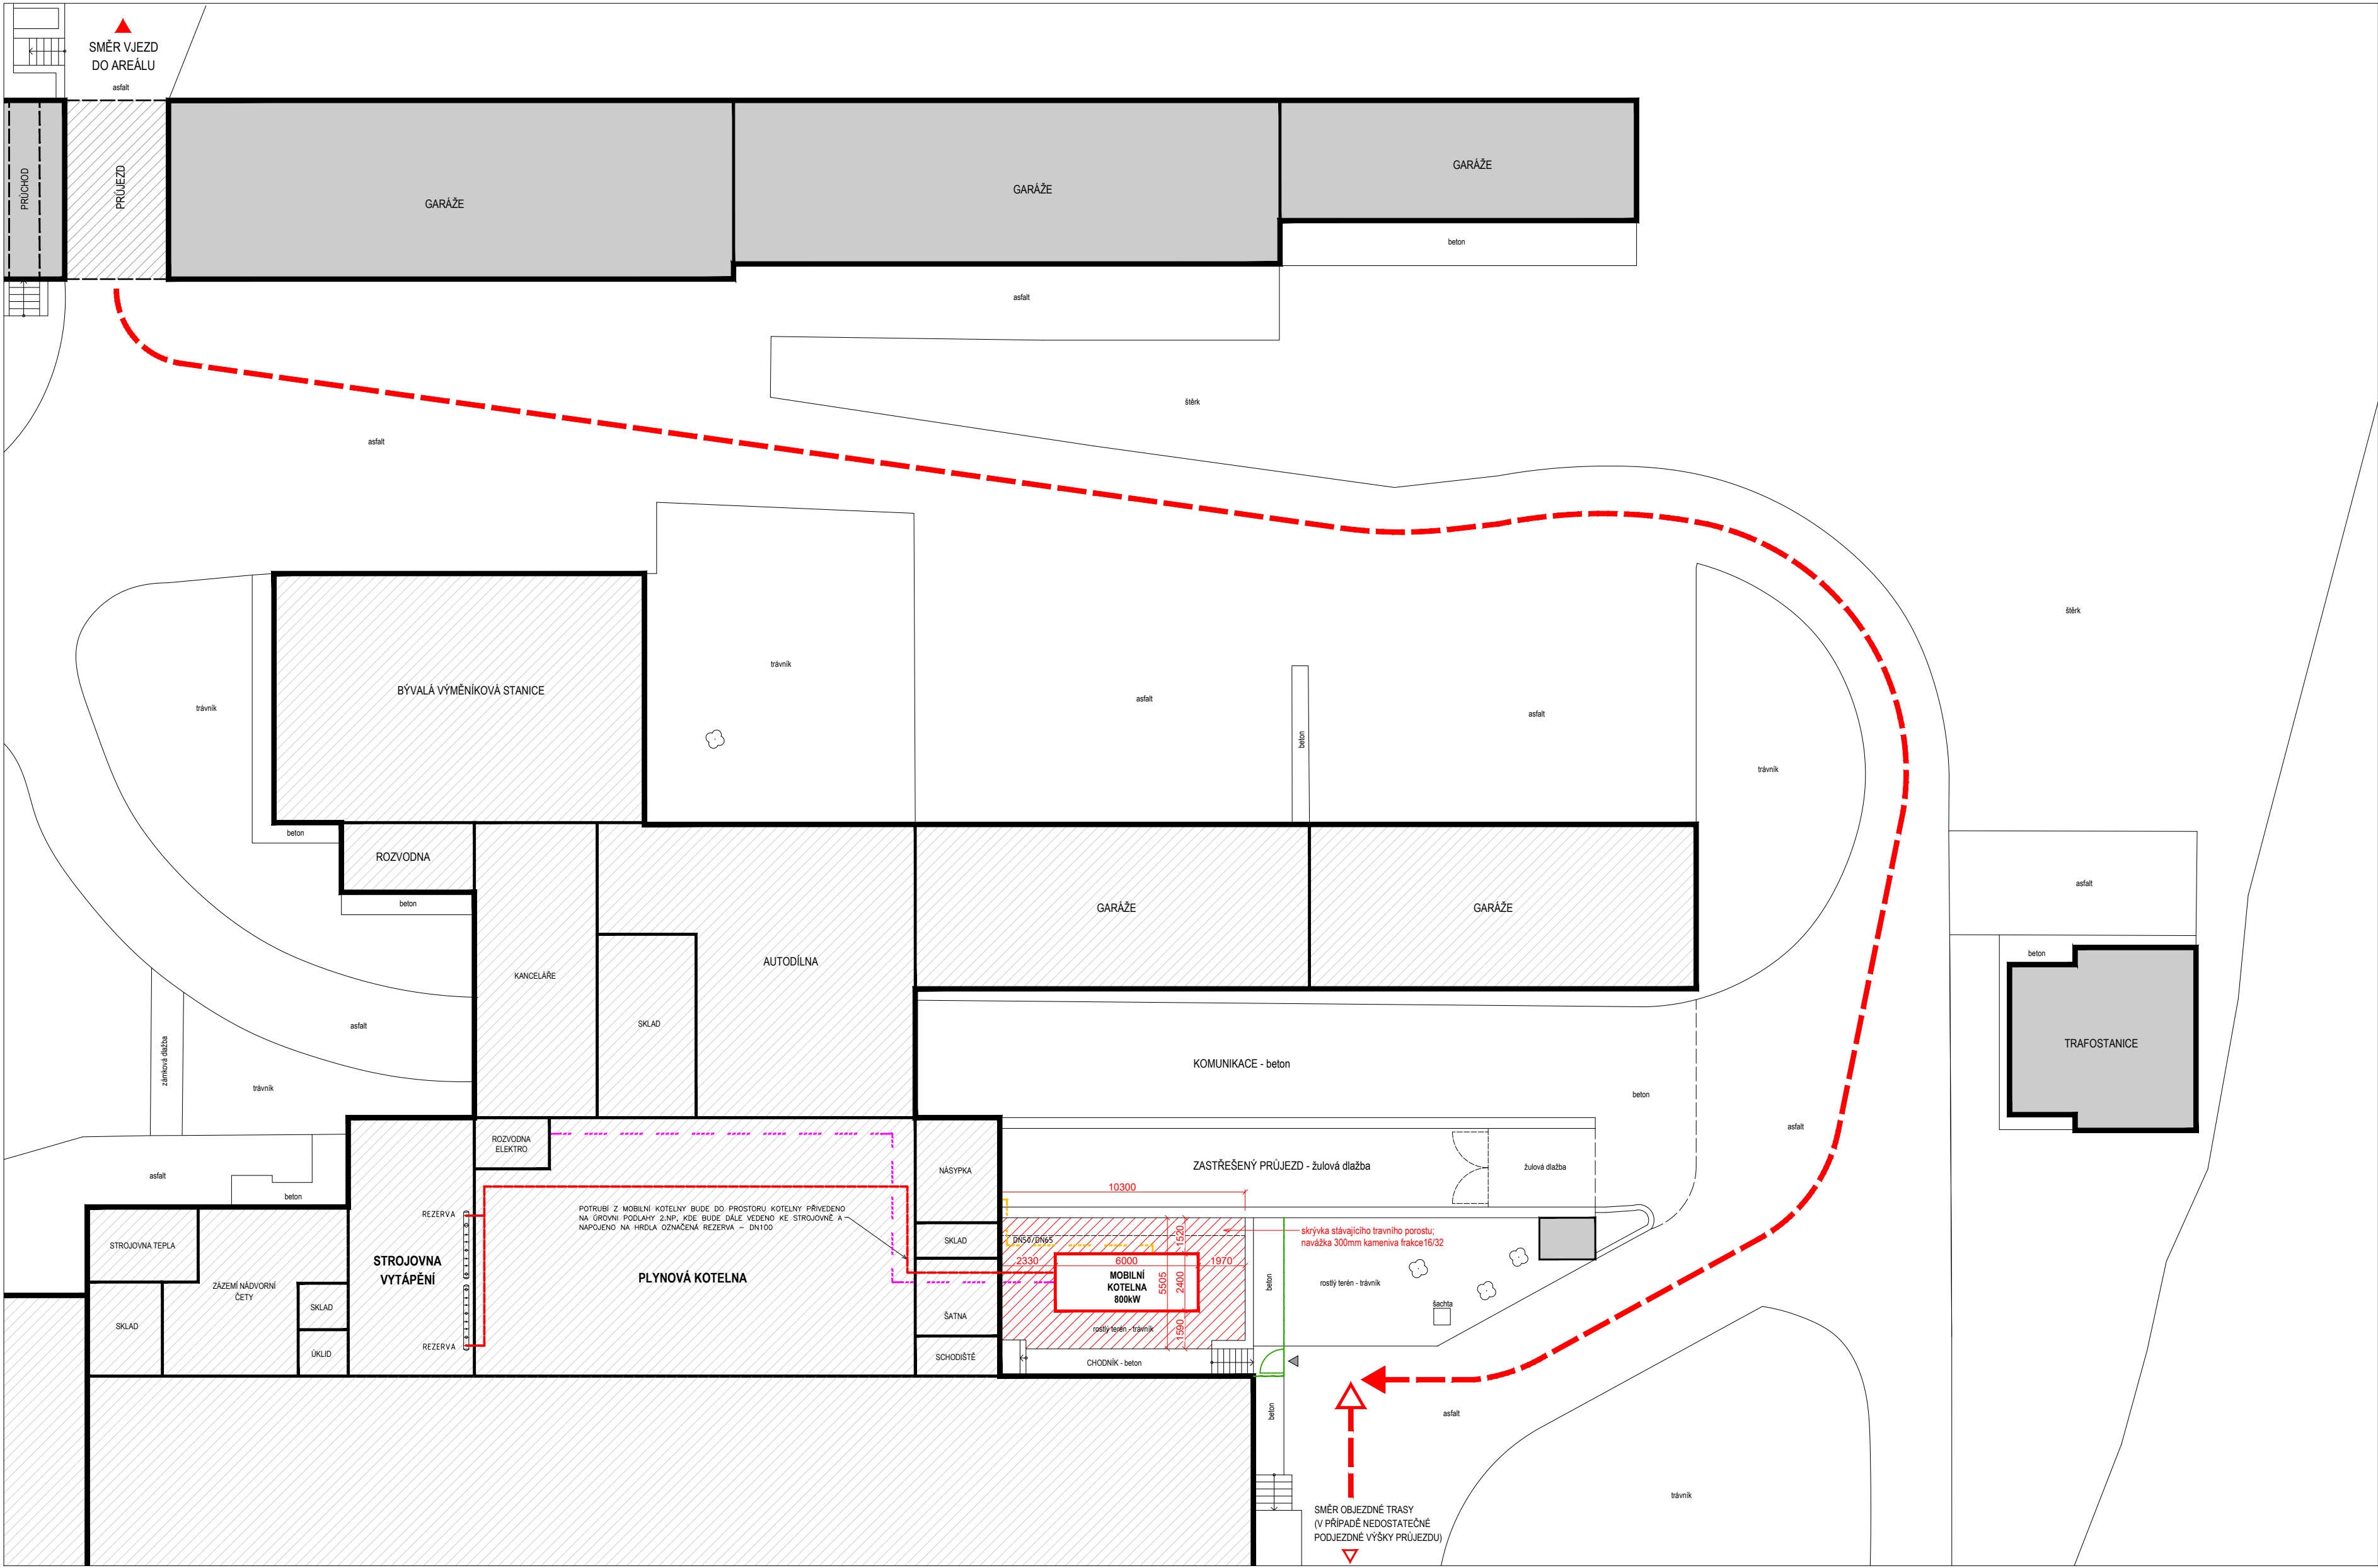

SITUACE - UMÍSTĚNÍ MOBILNÍ KOTELNY M 1:100

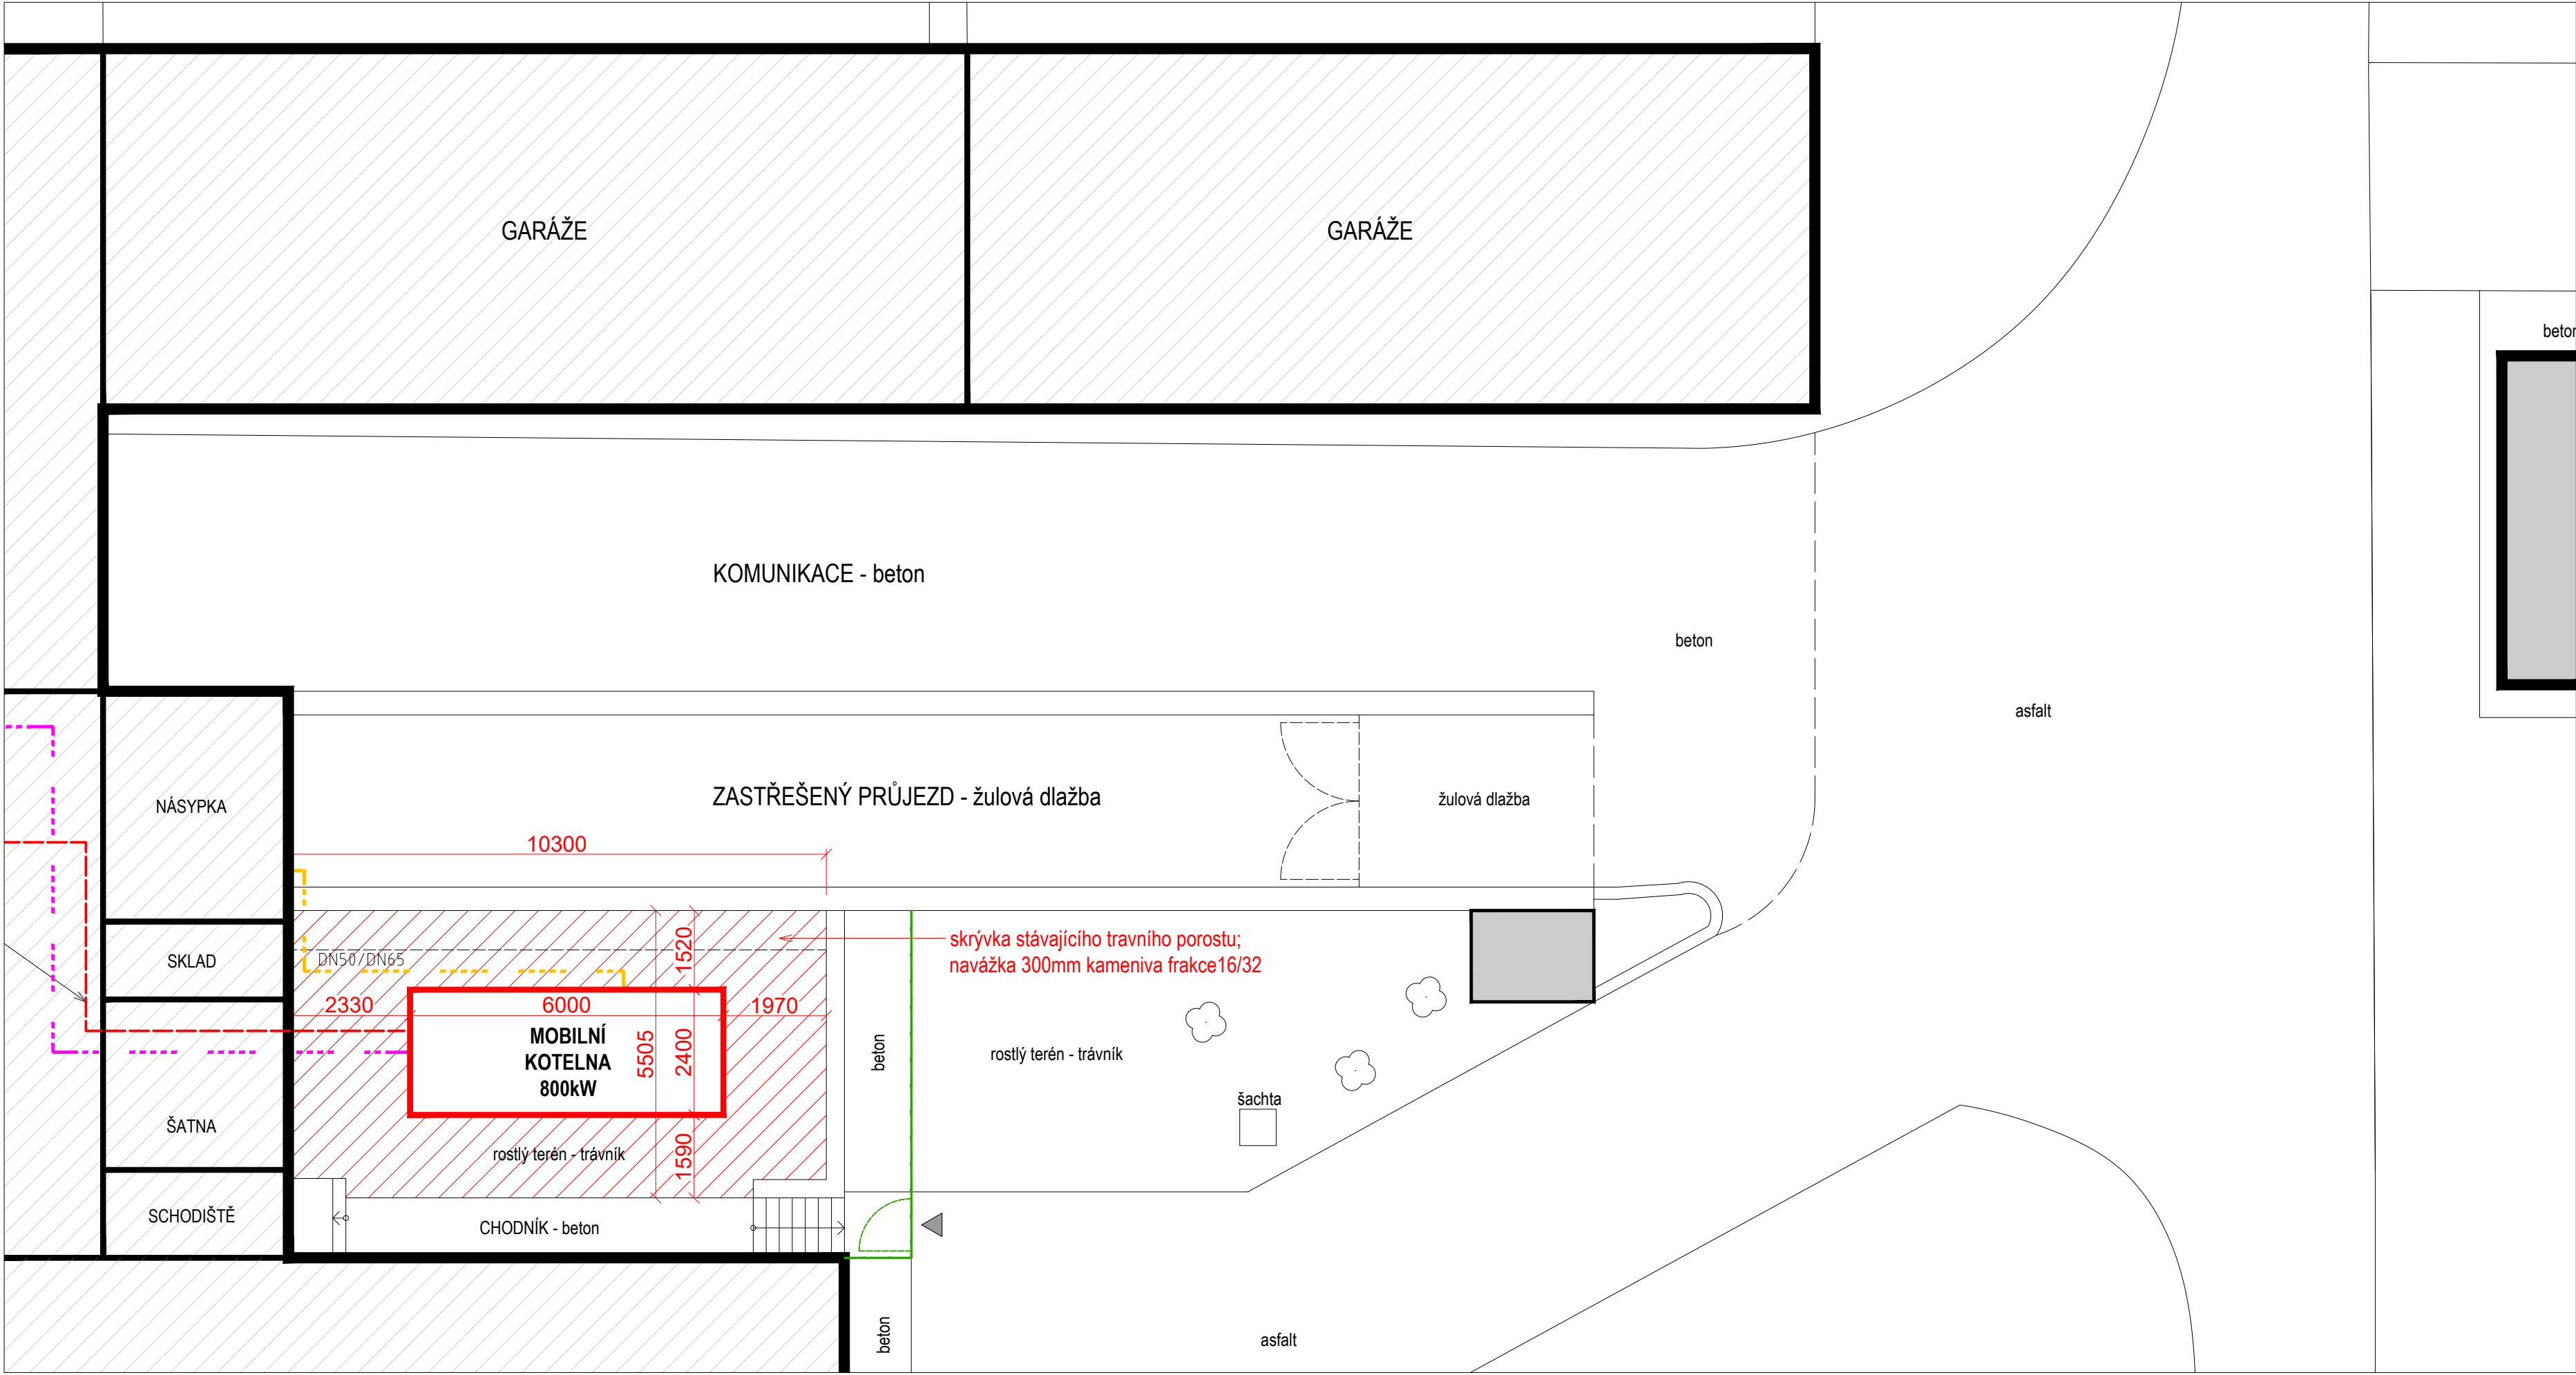

- LEGENDA:
- STÁVAJÍCÍ OBJEKTY
 - OPLOČENÍ MOBILNÍ KOTELNY
 - PRŮJEZDOVÁ / OBJÍZDNÁ TRASA
 - PŘÍPOJKA ZEMNÍ PLYN
 - PŘÍPOJKA TOPNÁ VODA
 - NAPÁJECÍ KABEL ELEKTRO
 - STROM JEDNOTLIVÝ

±0,000 = 383,250 m.n.m. BpV			
INVESTOR:	Plzeňský kraj, Škroupova 1760/18, 301 00 Plzeň		
STAVBA:	REKONSTRUKCE PLYNOVÉ KOTELNY ROKYCANSKÉ NEMOCNICE		
MÍSTO STAVBY:	Rokycanská nemocnice, Voldušská 750, 337 01 Rokycany		
KRESLIL:	David ŠMID	ODPOVĚDNÝ PROJEKTANT:	Ing. M. ČERMÁK
OBJEKT:	-	KOORDINOVAL:	David ŠMID
ČÁST:	C - SITUACNÍ VÝKRESY		
VÝKRES:	SPECIÁLNÍ SITUACNÍ VÝKRES Umístění mobilní kotelny		
FORMÁT:	A4	MĚŘÍTKO:	1:200
DATUM:	04/2023	STUPEŇ PD:	02/SOPS
SOUBOR:	C - SITUACE	ZAK. ČÍSLO:	CKJ-10/2022-P39
Tento výkres je majetkem společnosti ČKJ Projekt, spol. s r.o. Nemí být použit a kopírován třetí osobou, či jinak s ním nakládko bez souhlasu společnosti.			C.4



ČKJ Projekt, spol. s r.o.
Kolbenova 159/7, 190 00 Praha 9
IČ: 452 80 495
kancelář:
Dobroměřická 1418/12
102 00 Praha 10
mob. +420 603 801 400
E-mail: projekt@ckj.cz