
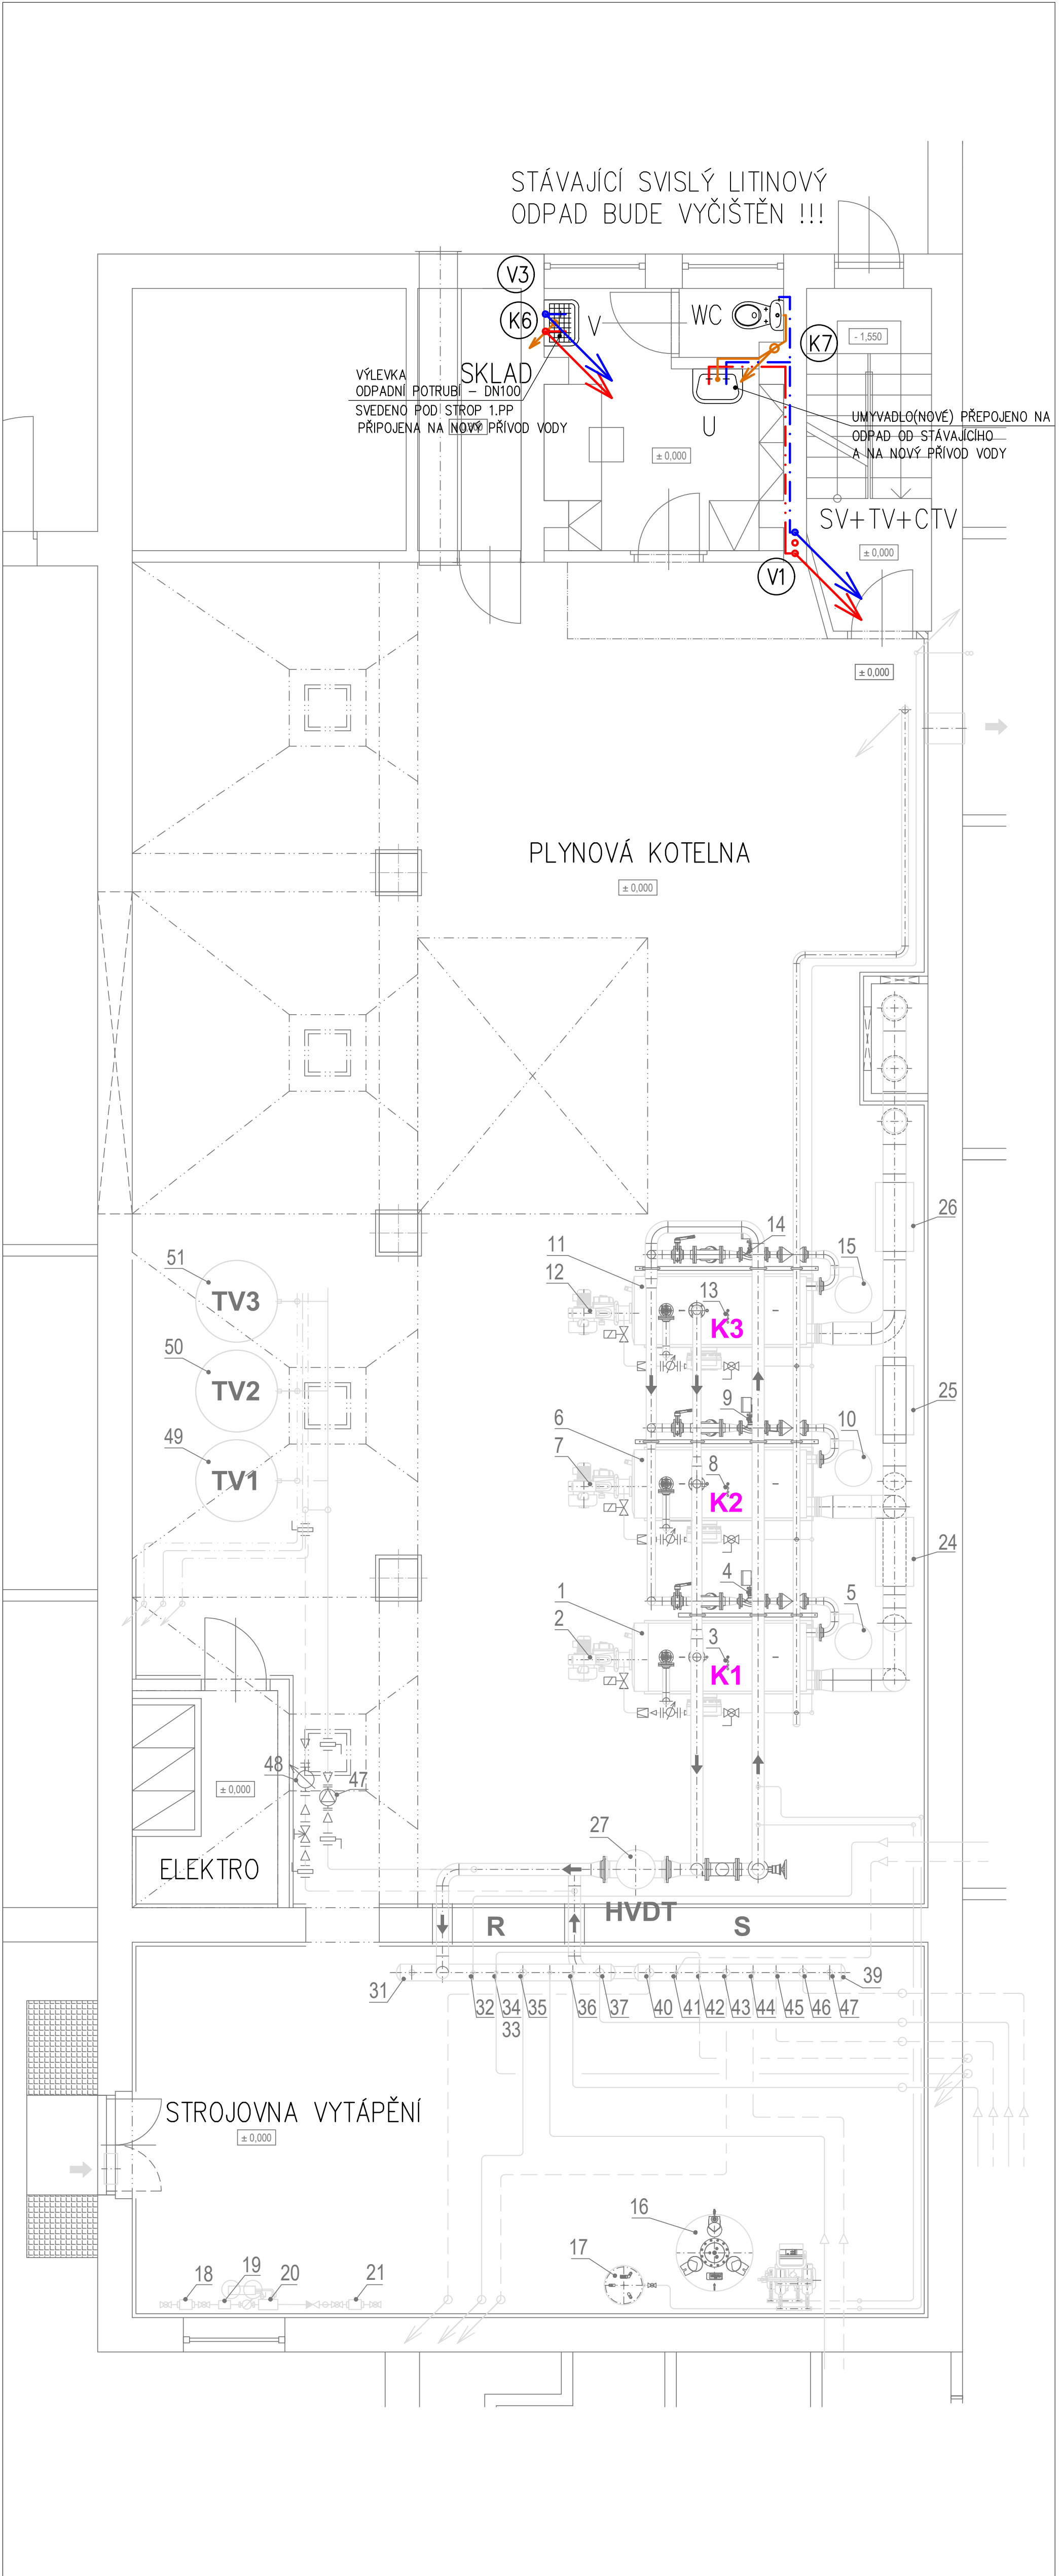


PŮDORYS 1.PP A PŮDORYS 1.NP - KOTELNA NAVRHOVANÝ STAV M 1:50

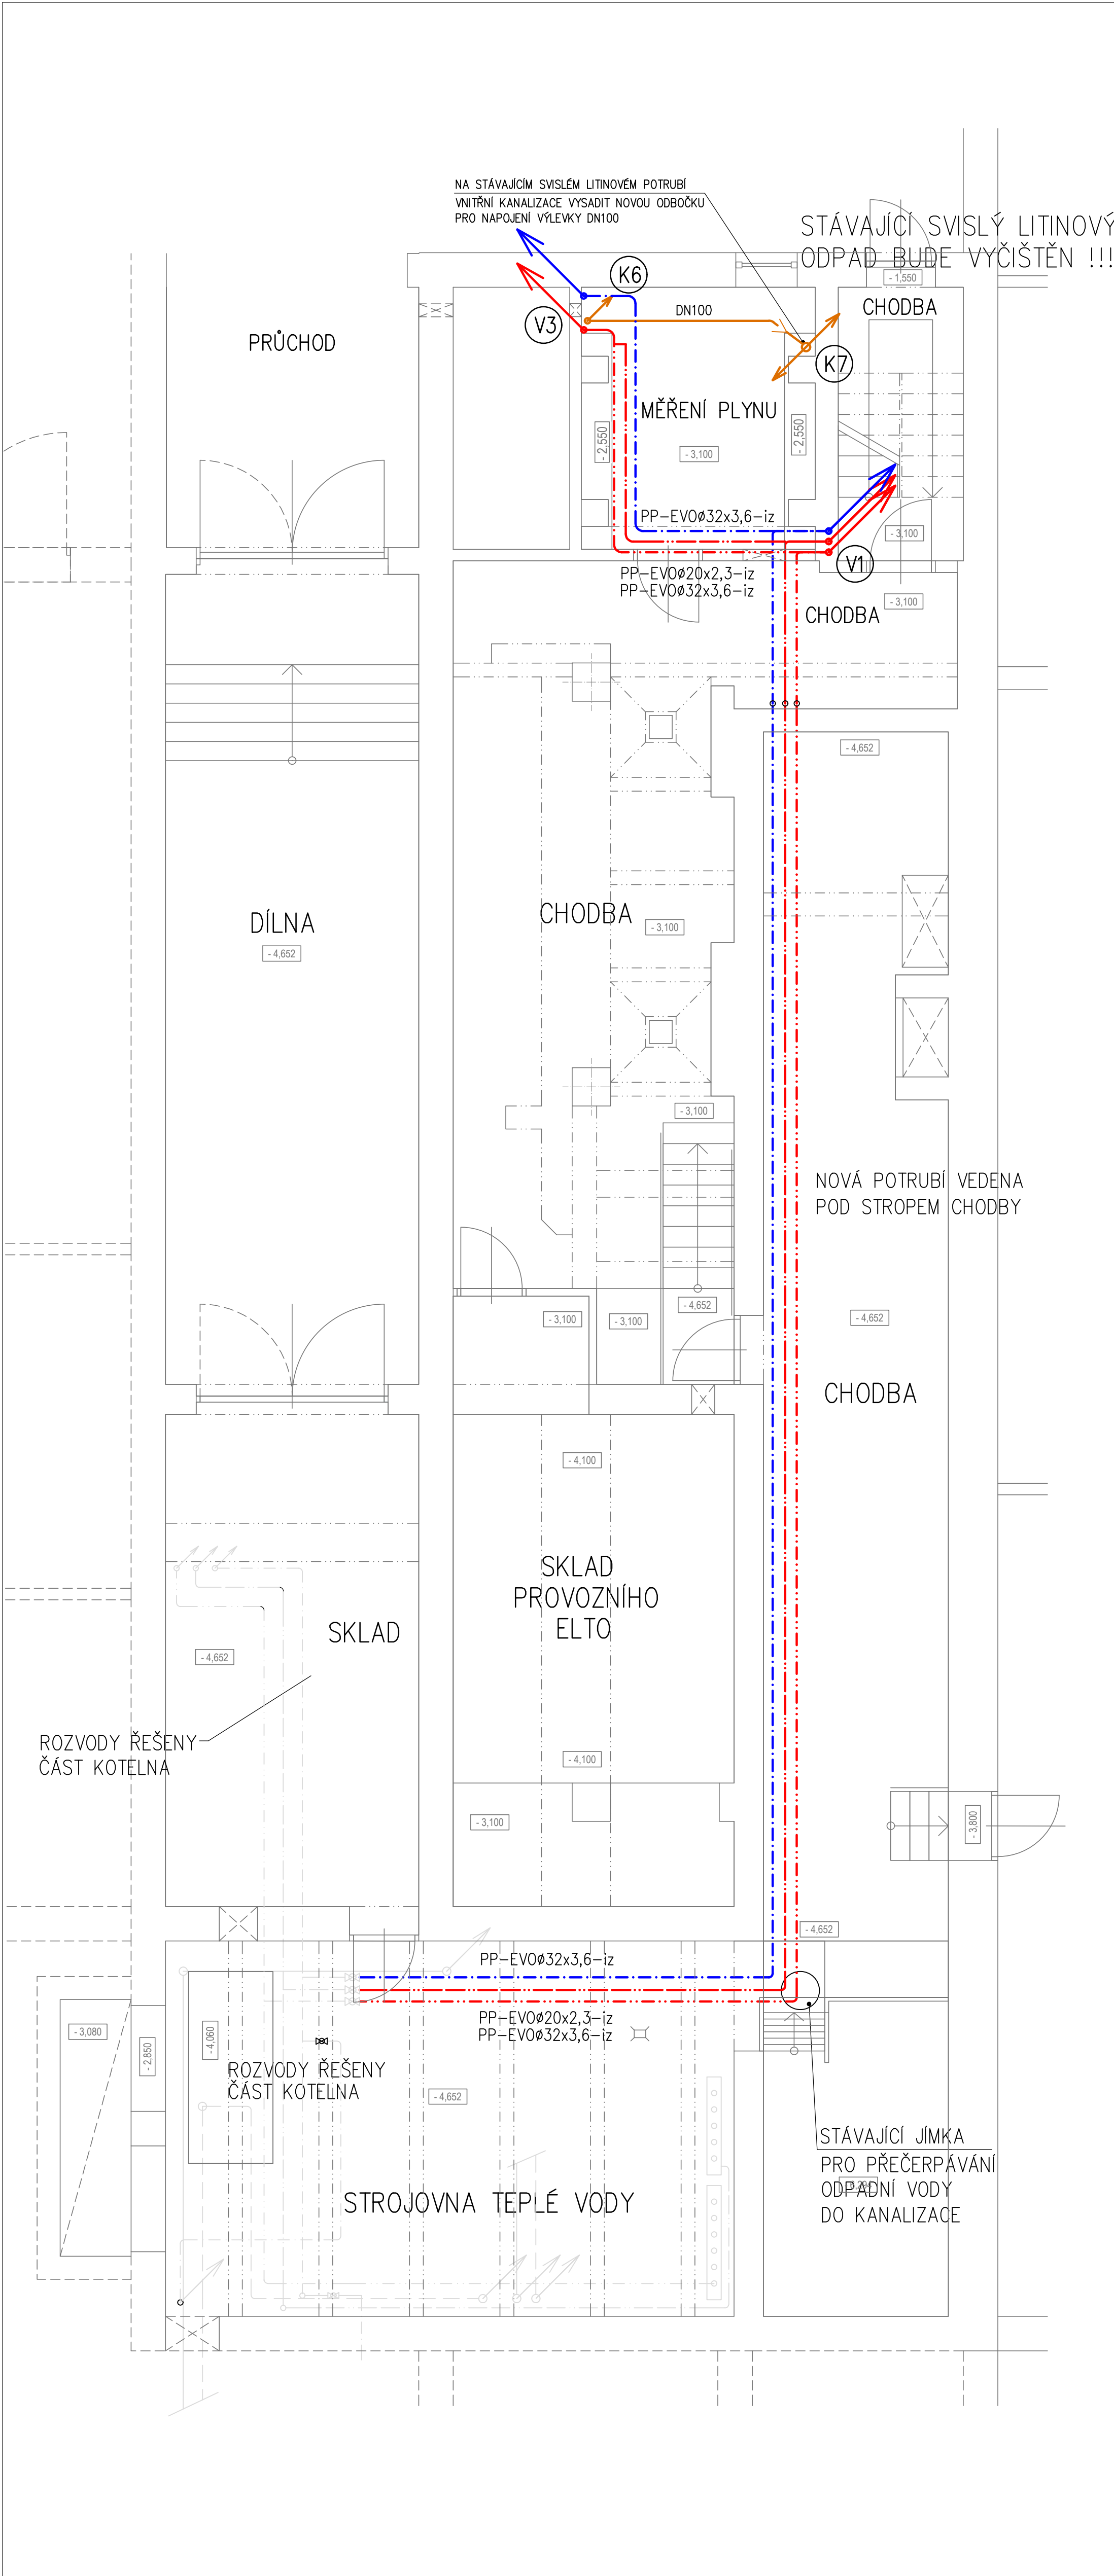

LEGENDA SPOTŘEBIČŮ:

WC WC KOMBÍ S BOČNÍM VÝVODEM, ROHOVÝ VENTIL, PŘIPOJOVACÍ HADIČKA
U UMYVADLO s. 600mm, STOJÁNKOVÁ PÁKOVÁ BATERIE, 2x ROHOVÝ VENTIL,
PŘIPOJOVACÍ HADIČKY 0,5m, ZÁPACHOVÁ UZÁVĚRKA
SP SPRCHOVÁ VANIČKA BUDE DOUPŘESNĚNA INVESTOREM PO KOMPLETNÍ DEMONTÁŽI
CELÉ MÍSTNOSTI, PLASTOVÁ VANIČKA, NÁSTĚNNÁ SPRCHOVÁ BATERIE, ZÁPACHOVÁ
UZÁVĚRKA

LEGENDA POTRUBÍ:

ROZVOD STUDENÉ PITNÉ VODY
ROZVOD TEPLÉ VODY
ROZVOD UPRAVENÉ VODY
ODPADNÍ KANALIZACE

ROZVOD STUDENÉ VODY:

VEŠKERÝ ROZVOD STUDENÉ I TEPLÉ VODY DO STROJOVNY BUDE PŘEVEDEN Z CELOPLASTOVÝCH
TRUBEK Z PP-RCT TYPU EVO SPOJOVANÉ POLYFÚZNÍM SVAŘOVÁNÍM. ZAVITOVÉ SPOJE BUDOU
POUZE U ARMATUR.
PŘI MONTÁŽI ROZVODŮ VODY JE NUTNÉ DODRŽET TECHNOLOGICKÝ POSTUP VÝROBCE.
POTRUBÍ VČETNÉ TVAROVEK BUDOU OPATŘENY TEPELNOU IZOLACÍ.

ZJEDNODUŠENÝ NÁVRH ROZVODU STUDENÉ I TEPLÉ VODY JE DLE ČSN EN 806-3.
ROZVOD STUDENÉ I TEPLÉ VODY BUDE PŘEVEDEN DLE ČSN 73 6660 A ČSN EN 806-4.

ROZVOD VNITŘNÍ KANALIZACE:

NAD PODLAHOU BUDE PRO ODVOD VODY OD POJISTNÝCH VENTILŮ A PRO ODVOD
NEUTRALIZOVANÉHO KONDENZÁTU ODPADNÍ POTRUBÍ Z POLYPROPYLENU ODOLÁVAJÍCÍ
VYŠŠÍM TEPLOTÁM TYPU - HT. POTRUBÍ BUDE UKONČENO NAD NOVOU PODLAHOVOU

TLAKOVÉ ZKOUŠKY NOVÉHO ODPADNÍHO POTRUBÍ BUDOU PŘEVEDENY DLE ČSN 75 6760
A ČSN EN 12 056-5

AUTORIZACE:
Ing. M. ČERMÁK
ČKAIT 0004079

VÝTSK:

INVESTOR:	Píseňský kraj, Škroupova 1760/18, 301 00 Píseň	PROJEKT	ČKJ Projekt, spol. s r.o. Doležalova 1059, 198 00 Praha 9 IČ: 452 80 495 Kancelář: Dobroměřická 1418/12 102 00 Praha 10 mob. +420 603 801 400 E-mail: projekt@ckj.cz
STAVBA:	REKONSTRUKCE PLYNOVÉ KOTELNY ROKYCANSKÉ NEMOCNICE	ČKJ	
MÍSTO STAVBY:	Rokycanská nemocnice, Voldušská 750, 337 01 Rokycany		
VYPRACOVAL:	JIRÍ SEIDL	ODPOVĚDNÝ PROJEKTANT:	Ing. M. ČERMÁK
OPROJEKTOVAL:	Ing. M. ČERMÁK	GPI KOORDINOVAL:	Ing. M. ČERMÁK
OBJEKT:	D.1.1.4.a ZTI - ROZVOD VODY A KANALIZACE		
ČÁST:	PŮDORYS 1.PP a 1.NP - KOTELNA		
VÝKRES:	Rozvod pro zázemí kotelny - Navrhovaný stav		
FORMÁT:	A4	MĚŘÍTKO:	M 1:50
DATUM:	03/2023	ZAK. ČÍSLO:	ČKJ-10/2022-P39
STUPEŇ PD:	DZSOPS		
SOUBOR:	D1.1.4.a-ZTI-V06		