


MOST EV.Č. 180-004 - LEDCE - PŘESTAVBA
KATASTRÁLNÍ SITUAČNÍ VÝKRES 1:250

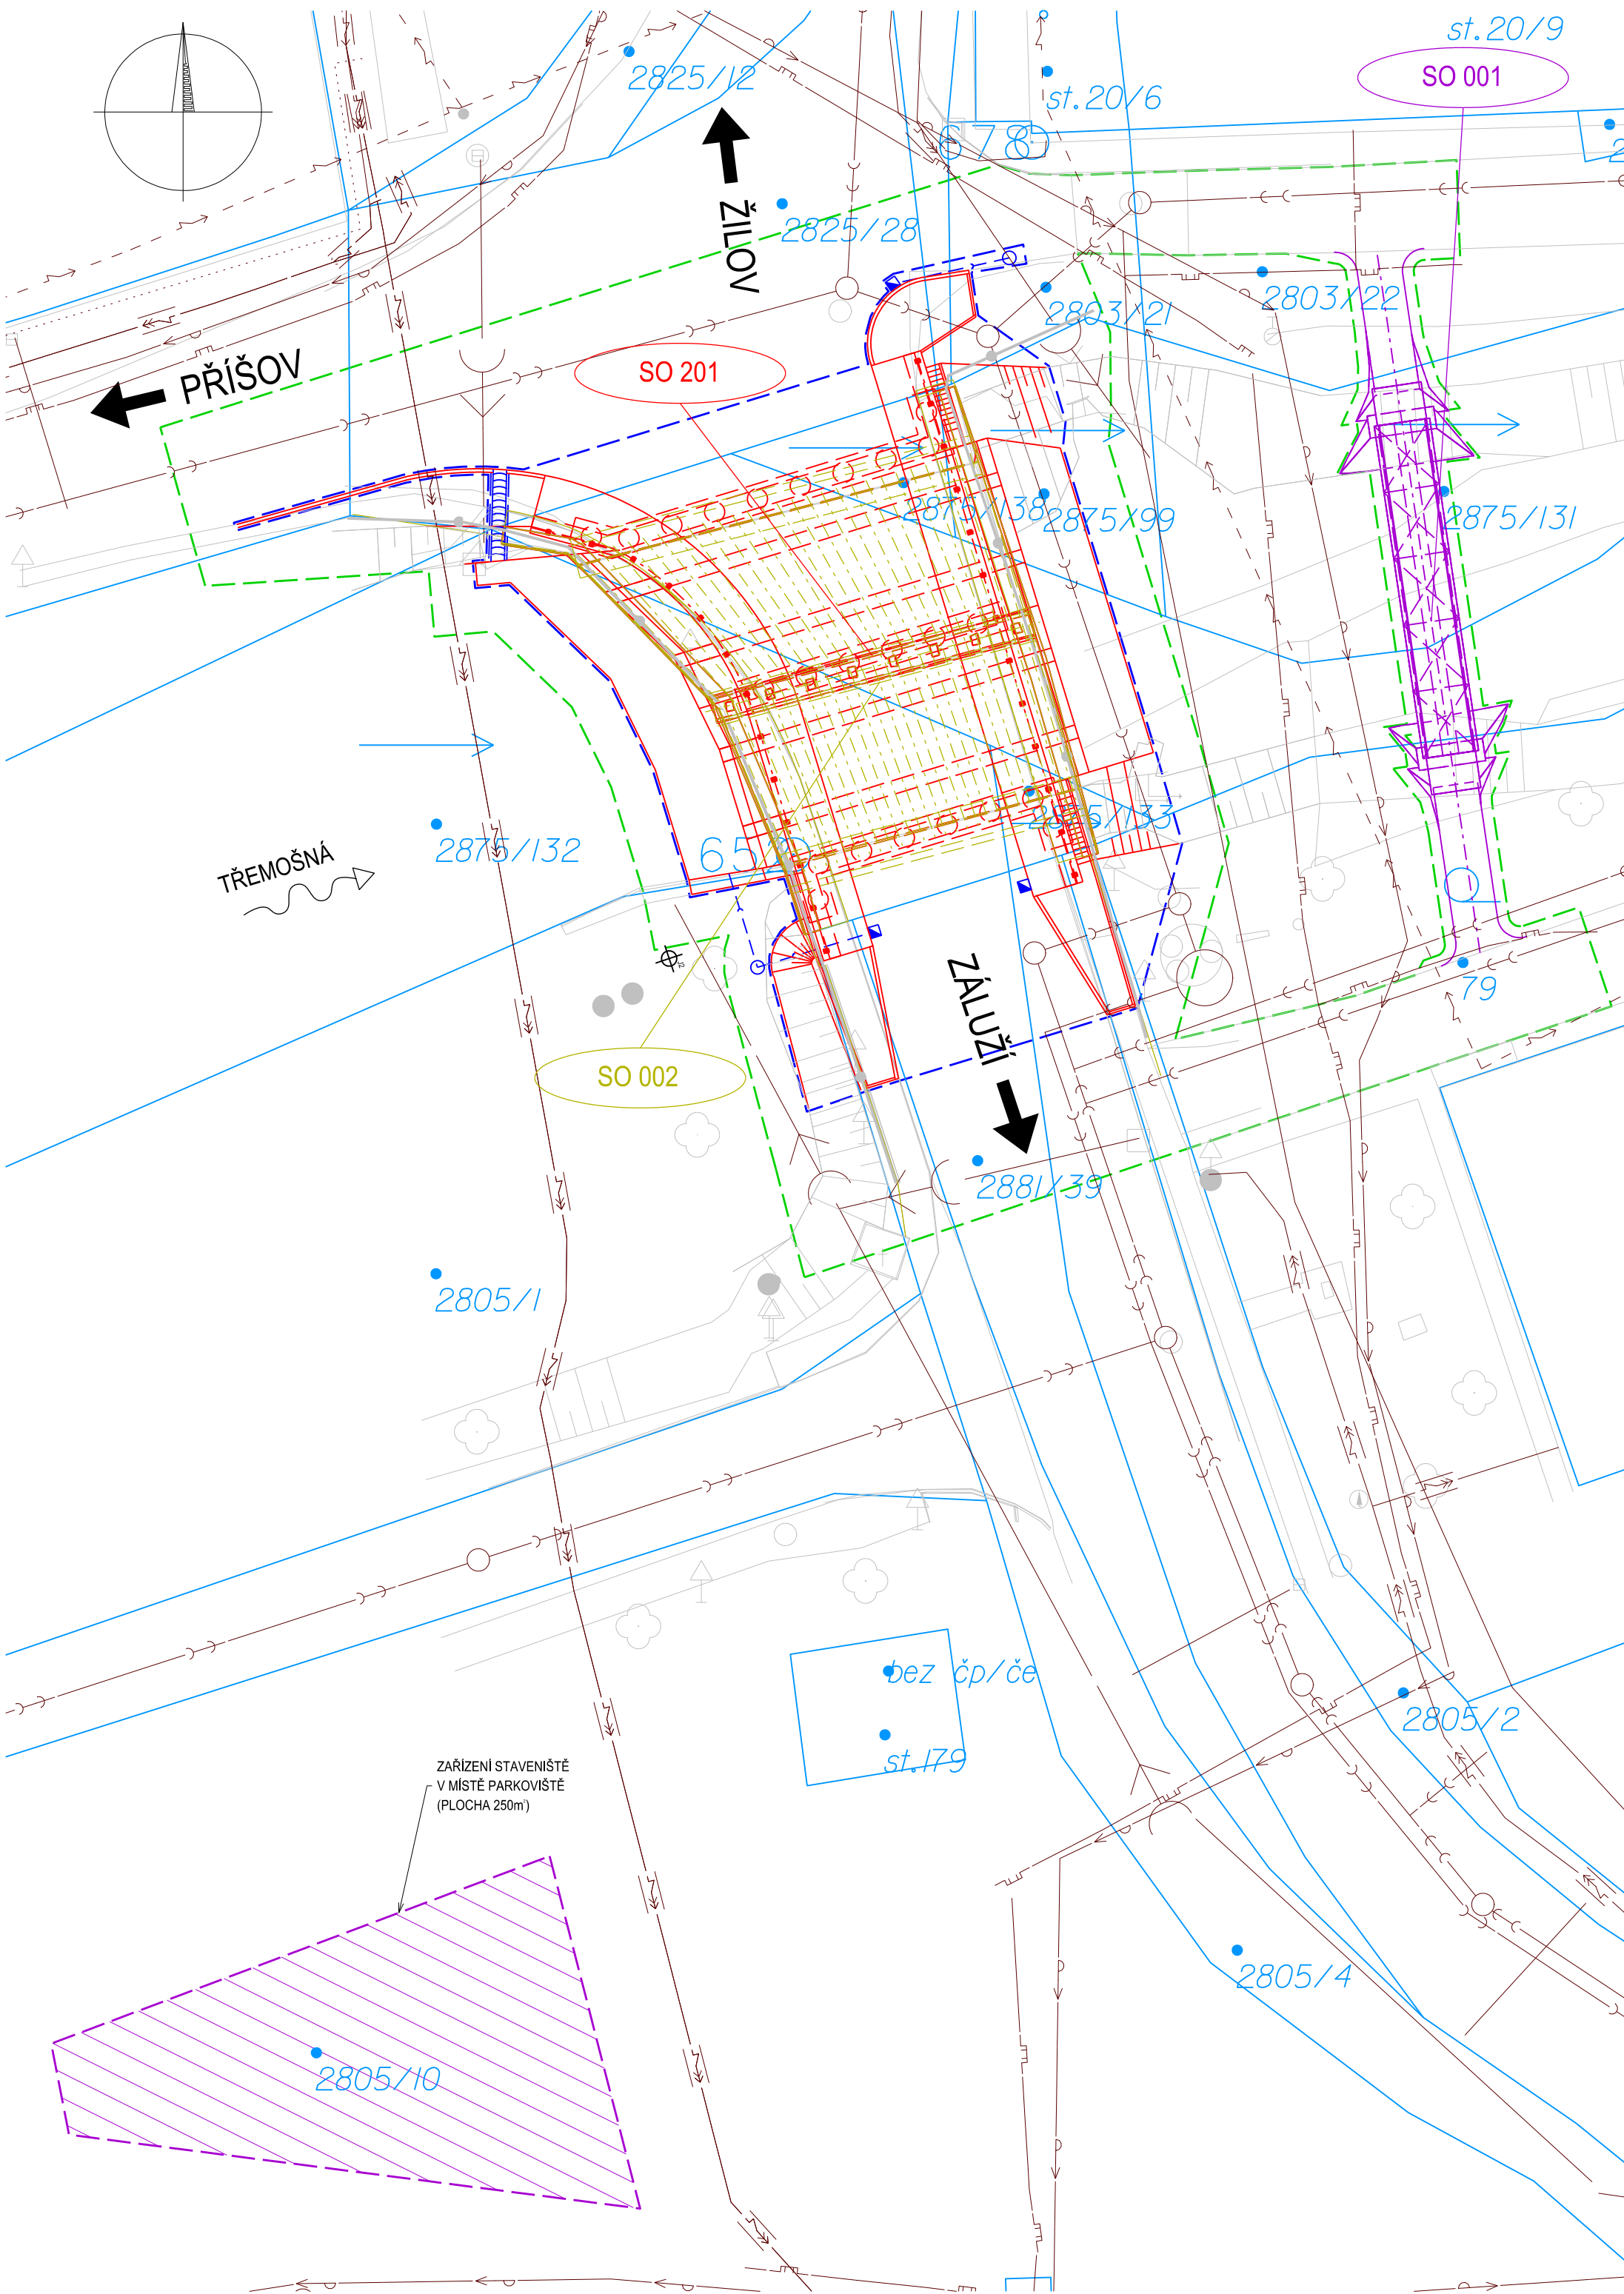

LEGENDA:

- PROVIZORNÍ STAV (SO 001, ZAŘÍZENÍ STAVENIŠTĚ)
- DEMOLICE (SO 002)
- NOVÝ STAV (SO 201)
- ODVODNĚNÍ (SO 201)
- HRANICE TRVALÉHO ZÁBARU STAVBY
- HRANICE DOČASNÉHO ZÁBORU STAVBY
- HRANICE PARCEL KN
- ZAMĚŘENÍ STÁVAJÍCÍHO STAVU
- GEOLOGICKÝ VRT

STÁVAJÍCÍ INŽENÝRSKÉ SÍTĚ:

- KANALIZACE DEŠŤOVÁ - obec Ledce
- KANALIZACE SPLAŠKOVÁ - obec Ledce
- METALICKÝ KABEL - PODZEMNÍ, CETIN, a.s.
- METALICKÝ KABEL - PODZEMNÍ, NEPROVOZOVANÝ, CETIN a.s.
- NN do 1kV - NADZEMNÍ - ČEZ Distribuce, a.s.
- NN do 1kV - PODZEMNÍ - CETIN, a.s.
- VODOVOD - obec Ledce
- PLYN STL - GasNet, s.r.o.
- Nadzemní optický kabel - Pilsfree, z.s.

SEZNAM SO:

- SO 001 PROVIZORNÍ LÁVKA PRO PĚŠÍ A CYKLISTY
- SO 002 DEMOLICE
- SO 150 DOPRAVNĚ INŽENÝRSKÁ OPATŘENÍ
- SO 150.1 DOPRAVNÍ ZNAČENÍ
- SO 201 MOST EV. Č. 180-004

POZNÁMKA:

- ZÁKRES INŽENÝRSKÝCH SÍTÍ ODPOVÍDÁ PODKLADŮM PŘEDANÝCH JEDNOTLIVÝMI VLASTNÍKY POPŘ. JEJICH SPRÁVCI. PŘED ZAPOČETÍM ZEMNÍCH PRACÍ JE POVINNOSTÍ ZHOTOVITELE PROVÉST VYTÝČENÍ TRASY PODZEMNÍHO VEDENÍ A DODRŽET OCHRANNÉ PÁSMO A PODMINKY V TOMTO OCHRANNÉM PÁSMU.
 - PŘESNOST VYTÝČENÍ DLE ČSN 730420-1, ČSN 730420-2.
- PRO VYTÝČENÍ BUDE POUŽITA PLATNÁ A OVĚŘENÁ VYTÝČOVACÍ SÍŤ STAVBY.

DOTČENÉ POZEMKY:

Parcelní číslo dle KN	Výměra dle KN	Druh pozemku	Způsob využití	Vlastnické právo	Svěřená správa nemovitosti	Zábor
79	1108	zahrada		Obec Ledce		Trvalý zábor
2803/21	81	ostatní plocha	ostatní komunikace	Plzeňský kraj	SÚSPK, p.o.	Trvalý zábor
2803/22	371	ostatní plocha	ostatní komunikace	Obec Ledce		Dočasný zábor
2805/1	1357	ostatní plocha	sportoviště a rekreační plocha	Obec Ledce		Trvalý zábor
2805/2	189	ostatní plocha	ostatní komunikace	Obec Ledce		Trvalý zábor
2805/4	316	ostatní plocha	ostatní komunikace	Obec Ledce		Trvalý zábor
2805/10	3082	ostatní plocha	ostatní komunikace	Obec Ledce		Dočasný zábor
2825/15	9525	ostatní plocha	silnice	Plzeňský kraj	SÚSPK, p.o.	Trvalý zábor
2825/28	412	ostatní plocha	silnice	Obec Ledce		Trvalý zábor
2850/1	13959	ostatní plocha	silnice	Plzeňský kraj	SÚSPK, p.o.	Trvalý zábor
2875/99	95	vodní plocha	koryto vodního toku přirozené nebo upravené	Plzeňský kraj	SÚSPK, p.o.	Trvalý zábor
2875/131	348	vodní plocha	koryto vodního toku přirozené nebo upravené	Česká republika	Povodí Vltavy, státní podnik	Dočasný zábor
2875/132	1208	vodní plocha	koryto vodního toku přirozené nebo upravené	Česká republika	Povodí Vltavy, státní podnik	Trvalý zábor
2875/133	20	vodní plocha	koryto vodního toku přirozené nebo upravené	Česká republika	Povodí Vltavy, státní podnik	Trvalý zábor
2875/136	239	vodní plocha	koryto vodního toku přirozené nebo upravené	Obec Ledce		Trvalý zábor
2875/137	5297	vodní plocha	koryto vodního toku přirozené nebo upravené	Česká republika	Povodí Vltavy, státní podnik	Trvalý zábor
2875/138	32	vodní plocha	koryto vodního toku přirozené nebo upravené	Česká republika	Povodí Vltavy, státní podnik	Trvalý zábor
2881/39	193	ostatní plocha	silnice	Obec Ledce		Trvalý zábor
2881/43	21661	ostatní plocha	silnice	Plzeňský kraj	SÚSPK, p.o.	Trvalý zábor

VÝŠKOVÝ SYSTÉM BpV SOUŘADNICOVÝ SYSTÉM S-JTSK

Číslo změny:	Obsah změny:	Datum změny:
01	-	-
02	-	-
03	-	-

Objednatel:	Správa a údržba silnic Plzeňského kraje, p.o. Koterovská 1a, 326 00 Plzeň tel.: +420 377 094 111 e-mail: posta@suspk.eu

Generální projektant:	SUDOP PRAHA a.s. Olšanská 1a, 130 80 Praha 3 tel.: +420 267 094 111 e-mail: praha@sudop.cz	Hlavní inženýr projektu:	ING. ROBERT ZÁPOTOCKÝ

Středisko: PROJEKTOVÉ STŘEDISKO PLZEŇ			
Vedoucí střediska:	Odpočívání projektant: SO, IO, PS:	Vypracoval:	Kontroloval:
ING. OTA HELLER	ING. ROBERT ZÁPOTOCKÝ	ING. ROBERT ZÁPOTOCKÝ	ING. EVA POHLIDALOVÁ

Název akce:	Číslo smlouvy:
Most ev. č. 180-004 Ledce, přestavba	21-291.230
Část:	Projektový stupeň:
	DSP
SITUAČNÍ VÝKRESY	Datum:
	05/2022
Název přílohy:	Číslo části:
	C
Měřítka:	Počet formátů:
1:250	8 x A4
Číslo přílohy:	2