



SKLONOVÉ POMĚRY: Podrobný podélný profil: NOVÁ TRASA M 1:500/100  
Rozsah: km 0,00000 - km 0,32042

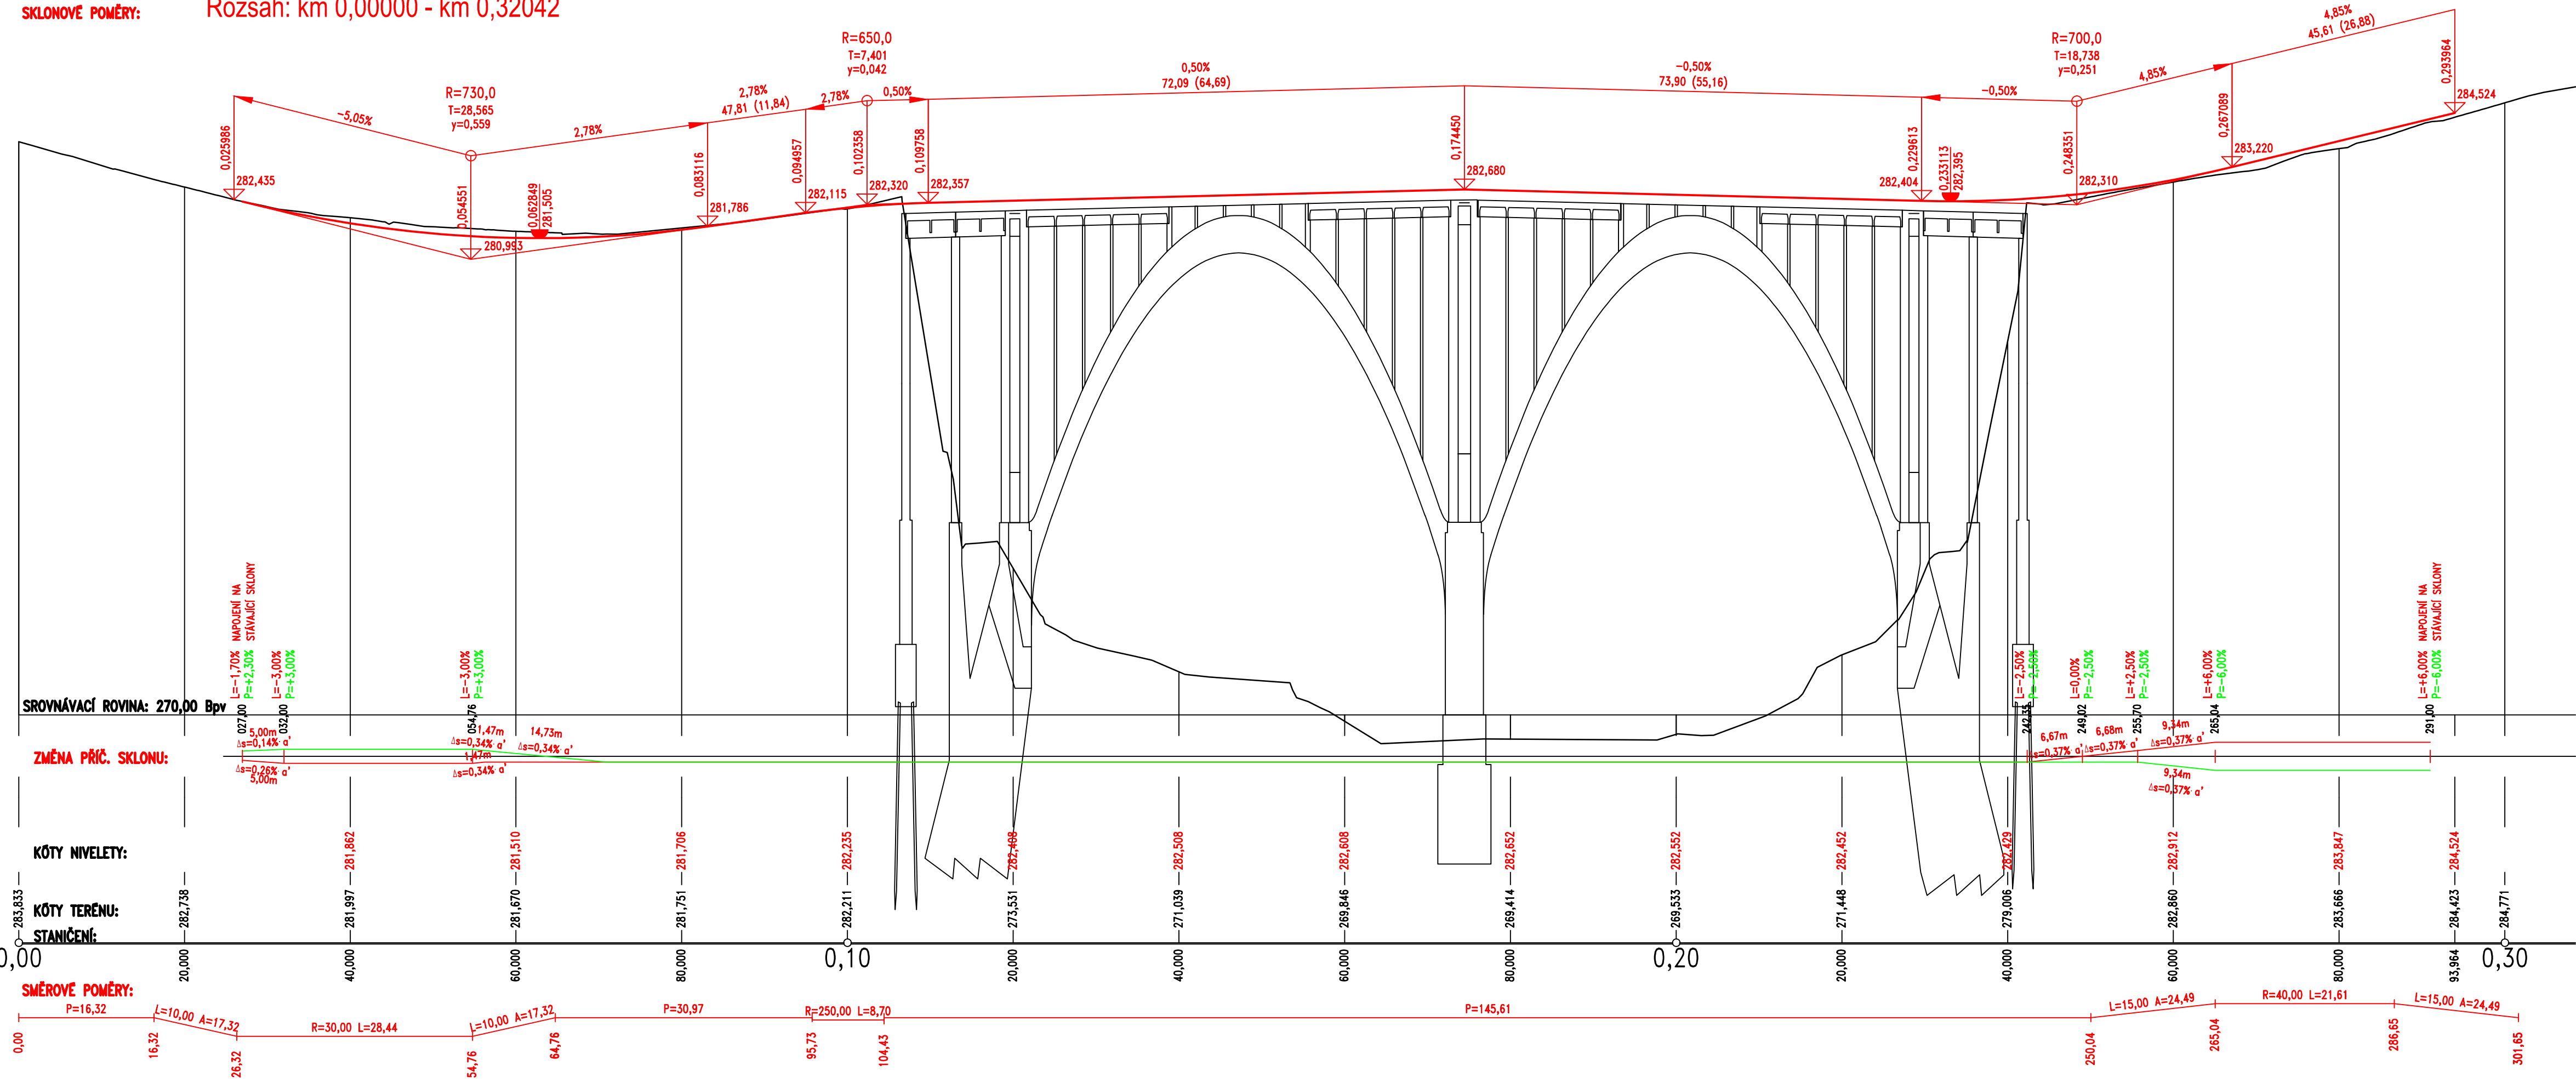

Most ev. č. 232-007 Liblín

Správa a údržba silnic Plzeňského kraje, p.o., Koterovská 162, 326 00 Plzeň, tel.: 377 172 403, E-mail: posta@suspk.eu

Investor:




Správa a údržba silnic Plzeňského kraje, p.o.  
Koterovská 162  
326 00 Plzeň

revize a

Výškový systém: Bpv

Souřadnicový systém: S-JTSK

Číslo zakázky: 16 116 03	HIP: Ing. Daniel ŠINDLER, Ph.D.	 Bezová 1658/1, 147 00 Praha 4-Braník +420 244 462 219 pontex@pontex.cz
Schválil: Ing. Petr SOUČEK	724007830, dsn@pontex.cz	
Tech. kontrola: Ing. Ondřej DĚDEK	Zodp. projektant: Ing. Petr ŘEZKA	
728355965, ode@pontex.cz	727883828, pre@pontex.cz	



Bezová 1658/1, 147 00 Praha 4-Braník  
+420 244 462 219 pontex@pontex.cz

Objednatel:	SÚSPK p.o.	Obec:	Liblín	Kraj:	Plzeňský
Akce:	Most ev. č. 232-007 Liblín				
Část:	D. DOKUMENTACE OBJEKTŮ				
Objekt:	SO 101 - ÚPRAVA KOMUNIKACE II/232				
Příloha:	PODÉLNÝ PROFIL				
		Datum	10/2022		
		Stupeň	DUSP		
		Souprava	Č. přílohy		
			D.1.1.1		
			03.		