



PODÉLNÝ ŘEZ  
M 1:150

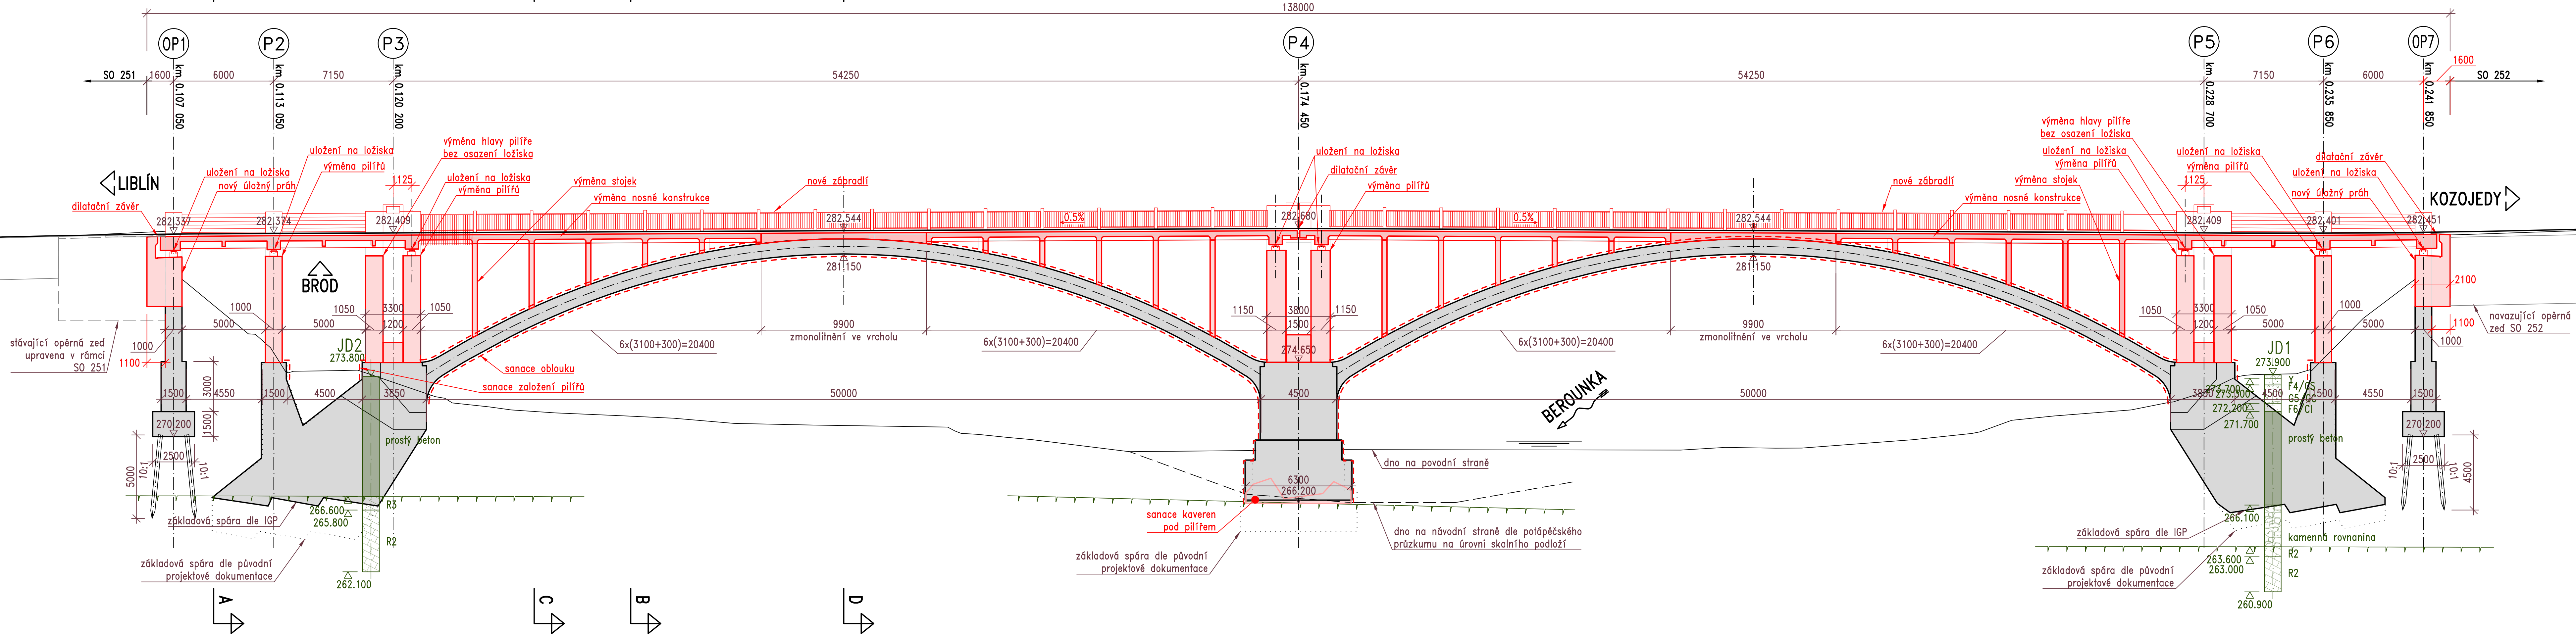

POHLED  
M 1:200

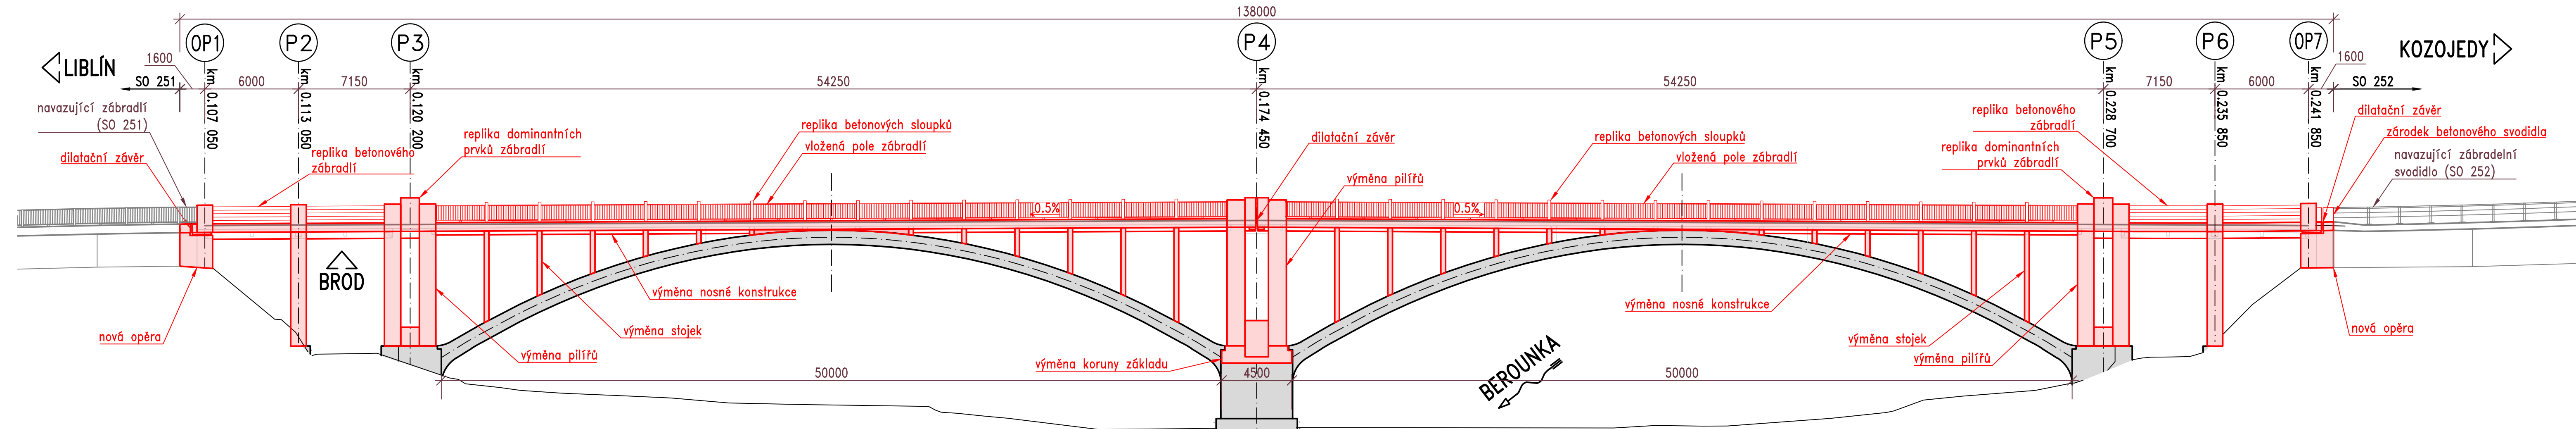

Poznámky

1. Zakryté konstrukce uvedené na výkresu nebylo možné ověřit, na výkresu uvedené tvary a rozměry jsou převzaty z prováděcí dokumentace mostu a upřesněny zaměřením a diagnostickým průzkumem.

Přehled konstrukčních materiálů

|                     |         |          |
|---------------------|---------|----------|
| Podkladní beton     | C 12/15 | X0       |
| Opěry               | C 30/37 | XF4, XD3 |
| Pilíře              | C 30/37 | XF4, XD3 |
| Stojky na obloucích | C 30/37 | XF2, XD1 |
| Nosná konstrukce    | C 30/37 | XF2, XD1 |
| Římsy               | C 30/37 | XF4, XD3 |

|                  |                 |   |
|------------------|-----------------|---|
| Ocel             | B500            | B |
| Bedňářská výztuž | minimální 45 mm |   |
| Krytí            | jmenovité 55 mm |   |

Zábradlí S235 JO

Třída provedení EXC2 podle EN 1090-2

Most ev. č. 232-007 Liblín

Správa a údržba silnic Plzeňského kraje, p.o., Katerovská 162, 326 00 Plzeň, tel.: 377 172 403, E-mail: posta@suspk.eu  
Investor: **SÚSPK** Správa a údržba silnic Plzeňského kraje, p.o.  
Katerovská 162  
326 00 Plzeň

revize b  
Výškový systém: Bpv Souřadnicový systém: S-JTSK

|                                   |                                   |   |
|-----------------------------------|-----------------------------------|---|
| Číslo zakázky: 16 116 03          | HIP: Ing. Daniel ŠINDLER, Ph.D.   | <b>PONTEx</b> s.r.o.<br>Bezdě 1658/1, 147 00 Praha 4-Braník<br>+420 244 462 219<br>pontex@pontex.cz |
| Schválil: Ing. Petr SOUČEK        | Zodp. projektant: Ing. Petr ŘEZKA |   |
| Tech. kontrola: Ing. Ondřej DEDEK | Vypracoval: Ing. Petr ŘEZKA       |   |
| 72835985, ode@pontex.cz           | 727883828, pre@pontex.cz          |   |

|                                  |   |                     |
|----------------------------------|---|---------------------|
| Objednatel: SÚSPK p.o.           | Obec: Liblín                                | Kraj: Plzeňský      |
| Akte: Most ev. č. 232-007 Liblín | Datum: 10/2022                              | Stupeň: DUSP        |
| Část: D. DOKUMENTACE OBJEKTŮ     | Objekt: SO 201 – REKONSTRUKCE MOSTU 232-007 | Č. přílohy: D.1.2.1 |
| Příloha: PODELNÝ ŘEZ             |   | 4.                  |