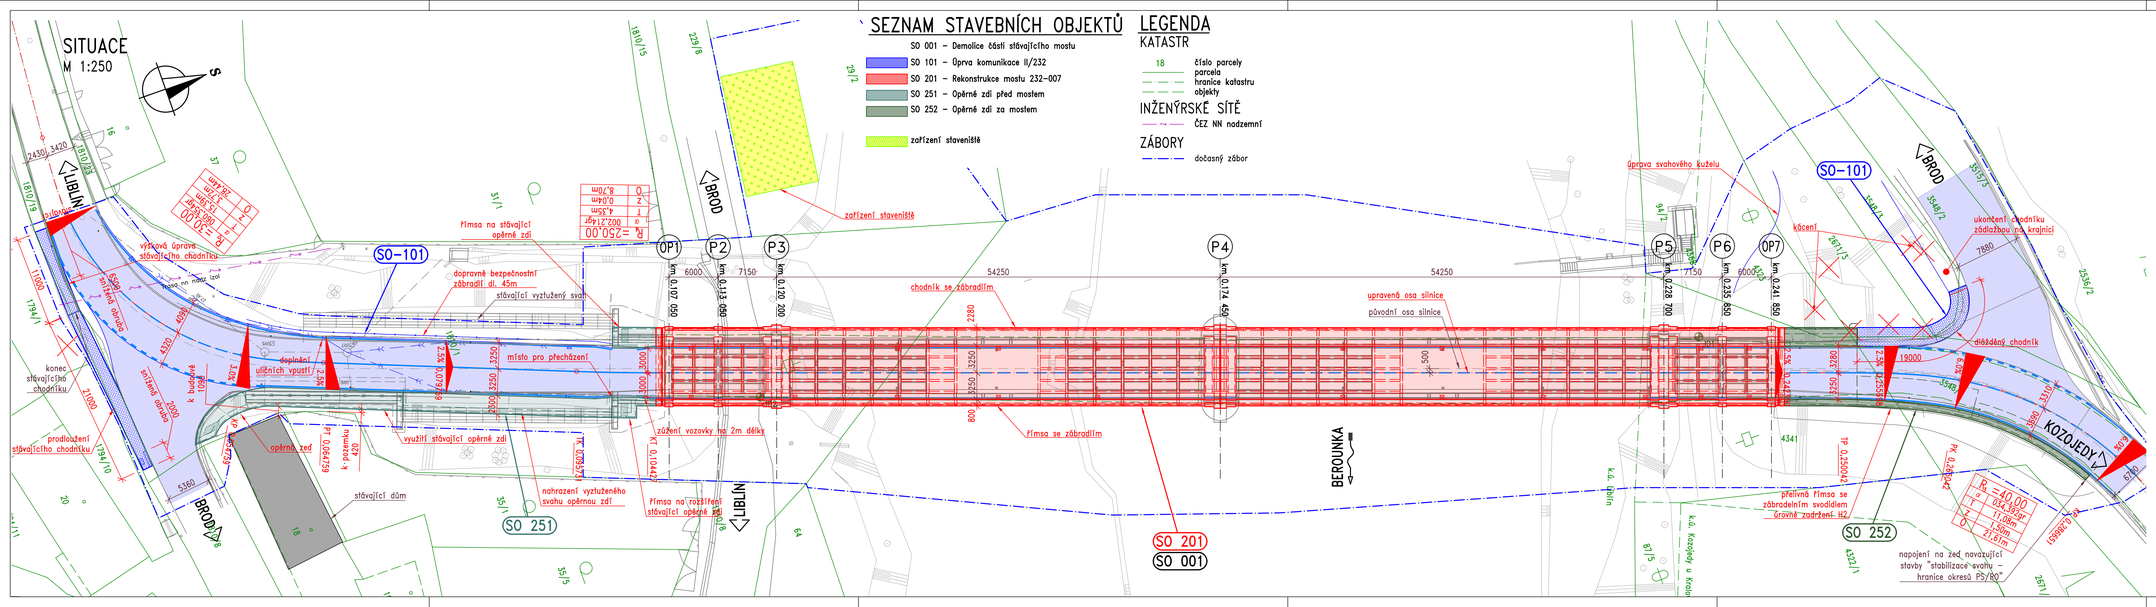

Most ev. č. 232-007 Liblín

Správa a údržba silnic Plzeňského kraje, p.o., Koterovská 162, 326 00 Plzeň, tel.: 377 172 403, E-mail: posta@suspk.eu

Investor:
SÚSPK
Správa a údržba silnic Plzeňského kraje, p.o.
Koterovská 162
326 00 Plzeň

revize b

Výškový systém: Bpv Souřadnicový systém: S-JTSK

Číslo zakázky:	16 116 03	HIP:	Ing. Daniel SNĚLÍŠ, Ph.D.
Schválil:	Ing. Petr SOUČEK	Zodp. projektant:	Ing. Petr ŘEZKA
Tech. kontrolo:	Ing. Ondřej DĚDICK	Vypracoval:	Ing. Petr ŘEZKA

724007830, dsn@pontex.cz
727883028, pre@pontex.cz
727883028, pre@pontex.cz
PONTEX spol. s r.o.
Bezová 1658/1, 147 00 Praha 4-Braník
+420 244 462 219 pontex@pontex.cz

Objednatel:	SÚSPK p.o.	Obec:	Liblín
Akce:	Most ev. č. 232-007 Liblín	Kraj:	Plzeňský
Část:	C. SITUAČNÍ VÝKRESY	Stupeň	Stupeň
Objekt:		Datum	10/2022
Příloha:	KOORDINAČNÍ SITUACE	Soupravo	DUSP
		Č. přílohy	C.3