
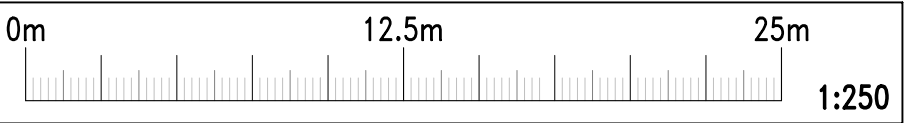


Katastrální situační výkres
M 1:250

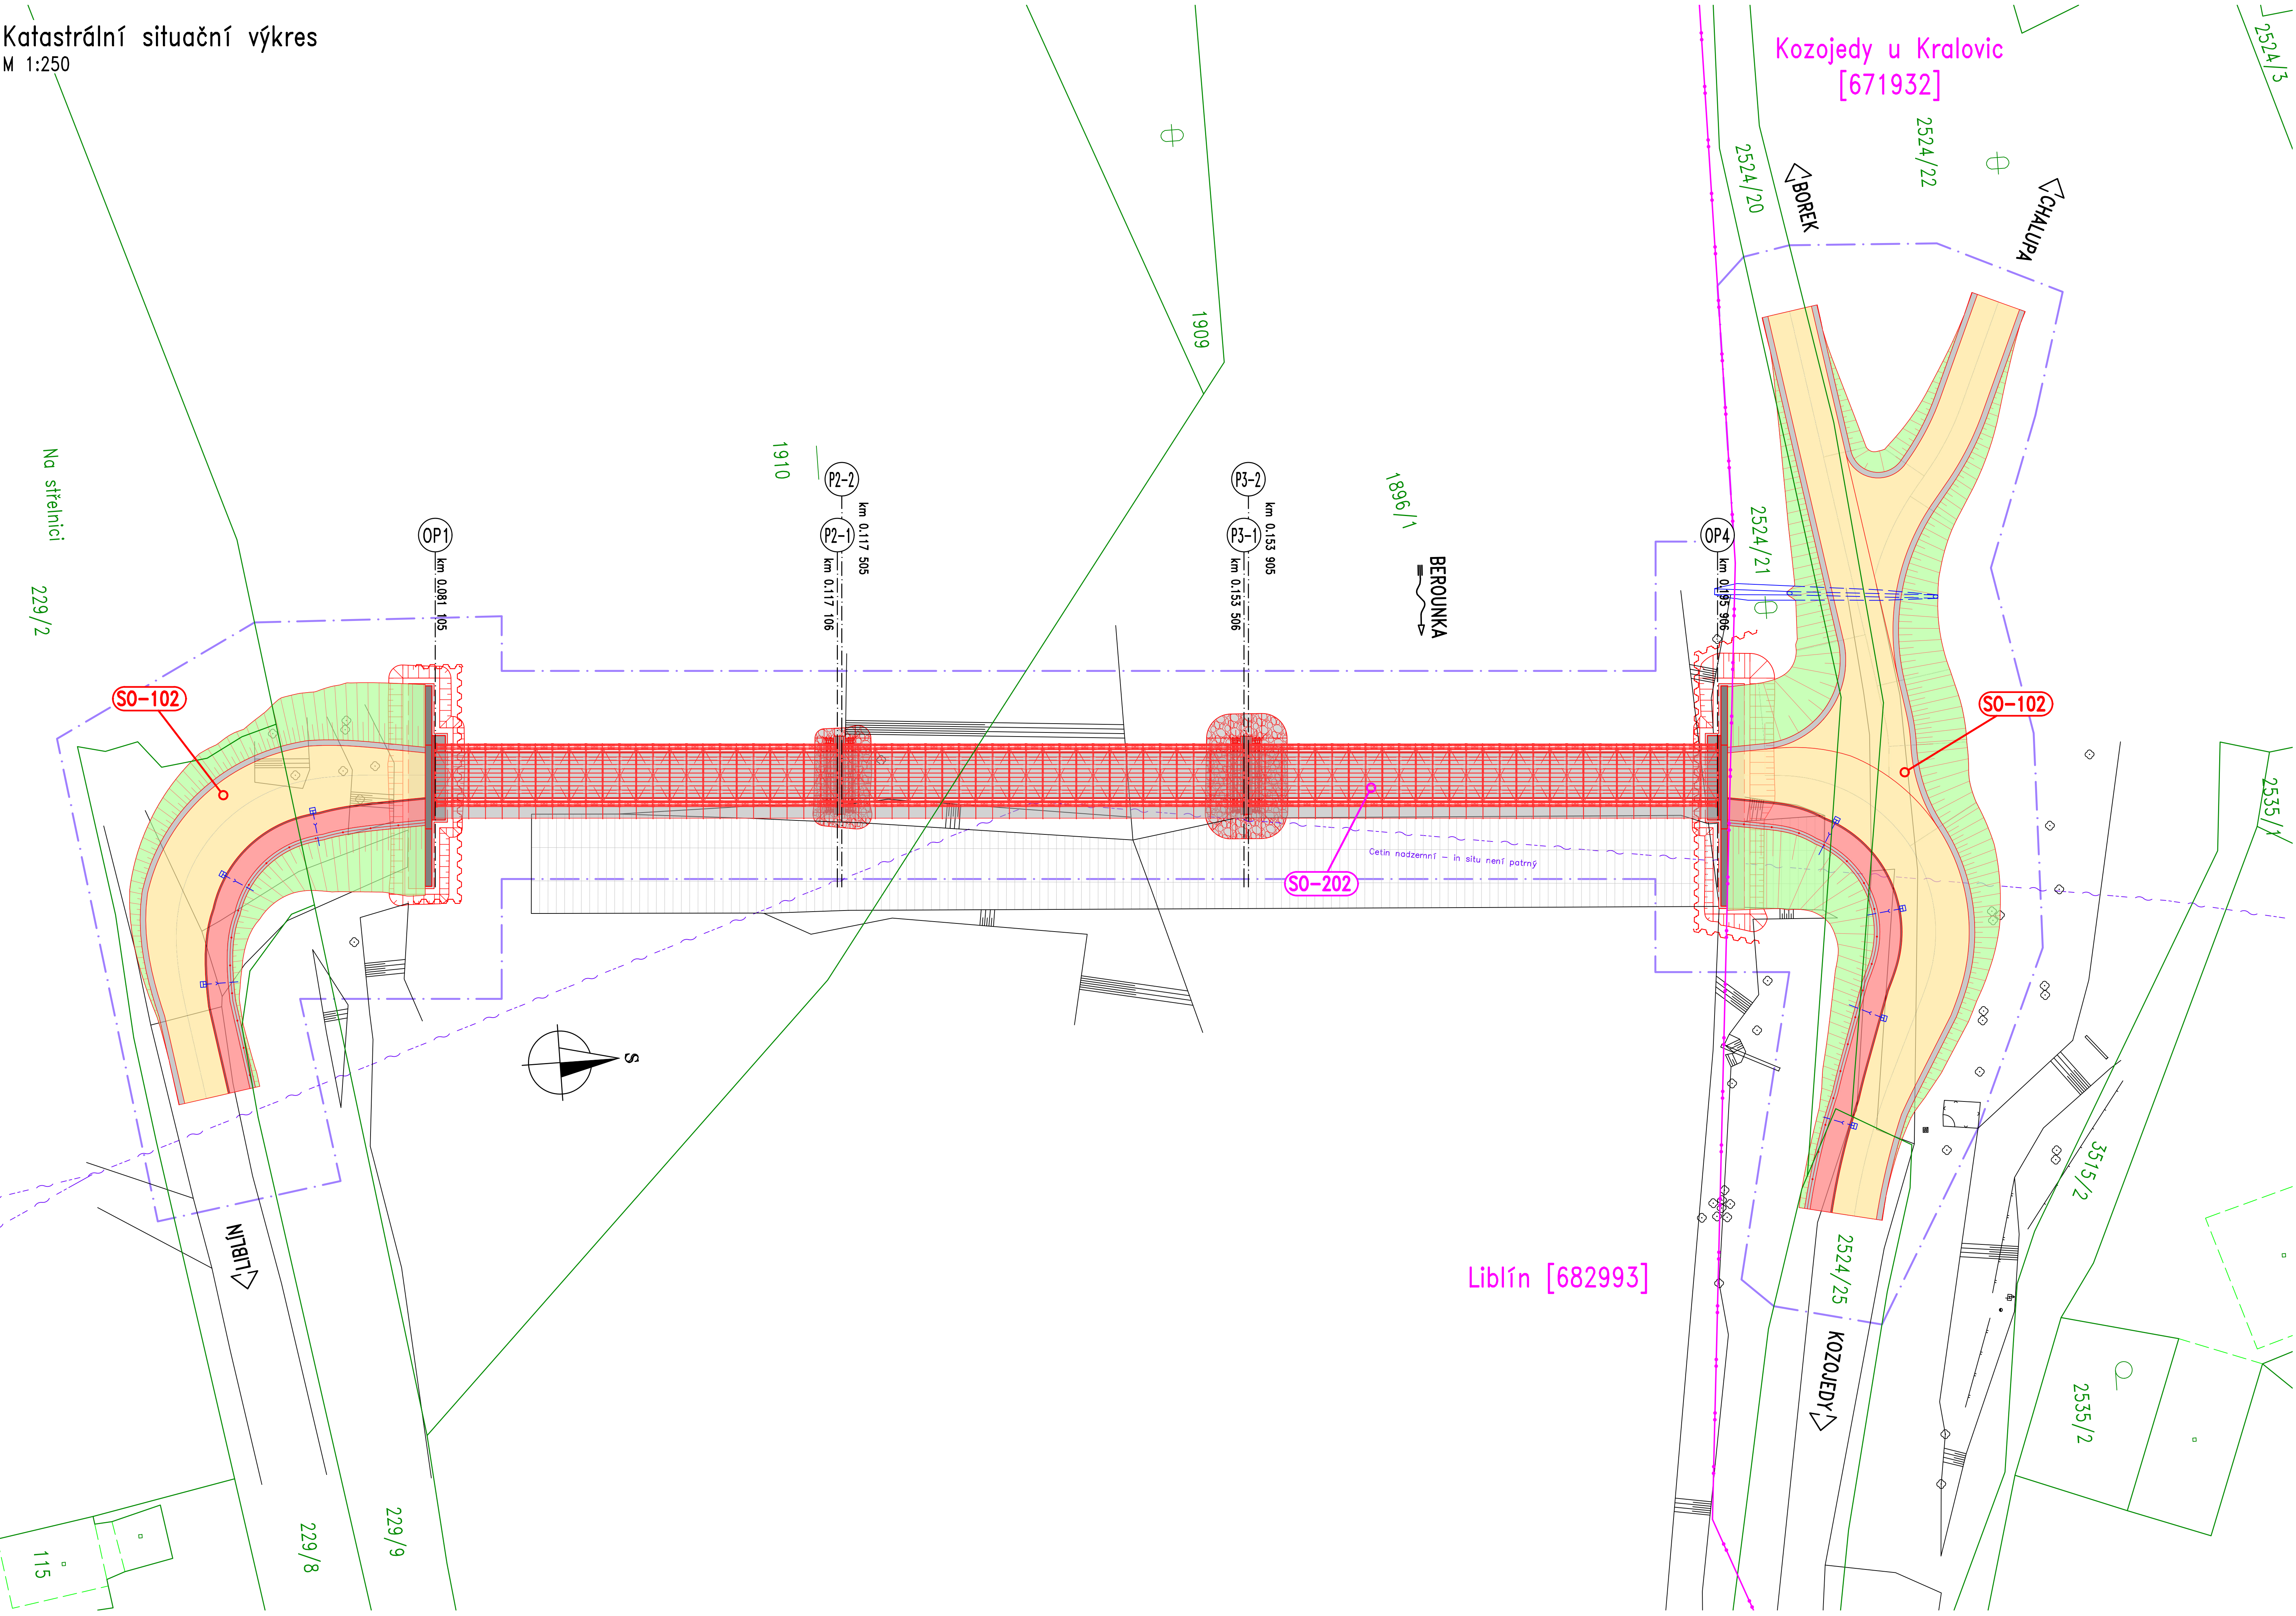

Legenda – povrchy:

- Komunikace – zpevněný povrch – recyklovaný materiál
- Krajnice – štěrkodrá
- Těleso náspu
- Obrubník
- Chodník – recyklovaný materiál


Legenda – čáry:

- Obvod staveníště
- Hranice katastrálních území
- Hranice parcely
- Hranice objektů
- Nový stav – mostní provizorium
- Stávající zaměření

Seznam objektů:

- S0 102 – Provizorní komunikace
- S0 202 – Provizorní přemostění

Provizorní přemostění Berounky v obci Liblín

Správa a údržba silnic Plzeňského kraje, p.o., Katerovská 162, 326 00 Plzeň, tel.: 377 172 403, E-mail: posta@suspk.eu
Investor:  Správa a údržba silnic Plzeňského kraje, p.o.
Katerovská 162
326 00 Plzeň

revize a
Výškový systém: Bpv Souřadnicový systém: S–JTSK

Číslo zakázky:	16 116 03	HIP:	Ing. Daniel ŠINDLER, Ph.D.
Schválil:	Ing. Petr SOUČEK	Zodp. projektant:	Ing. Petr ŘEZKA
Tech. kontrola:	Ing. Ondřej DEDEK	Vypracoval:	Ing. Tomáš LINDTNER
728359865, ode@suspk.cz	727883828, pre@suspk.cz	604643235, lin@suspk.cz	Bezdě 1658/1, 147 00 Praha 4-Braník +420 244 462 219 pontex@suspk.cz

Objednatel:	SUSPK p.o.	Obec:	Liblín	Kraj:	Plzeňský
Akce:	Provizorní přemostění Berounky v obci Liblín	Datum:	10/2022	Stupeň:	DUSP
Část:	C SITUAČNÍ VÝKRESY	Souprava:	Č. přílohy		
Objekt:	KATASTRÁLNÍ SITUAČNÍ VÝKRES				
Příloha:					C.2